



撤去範囲を示す。
(補強対象)

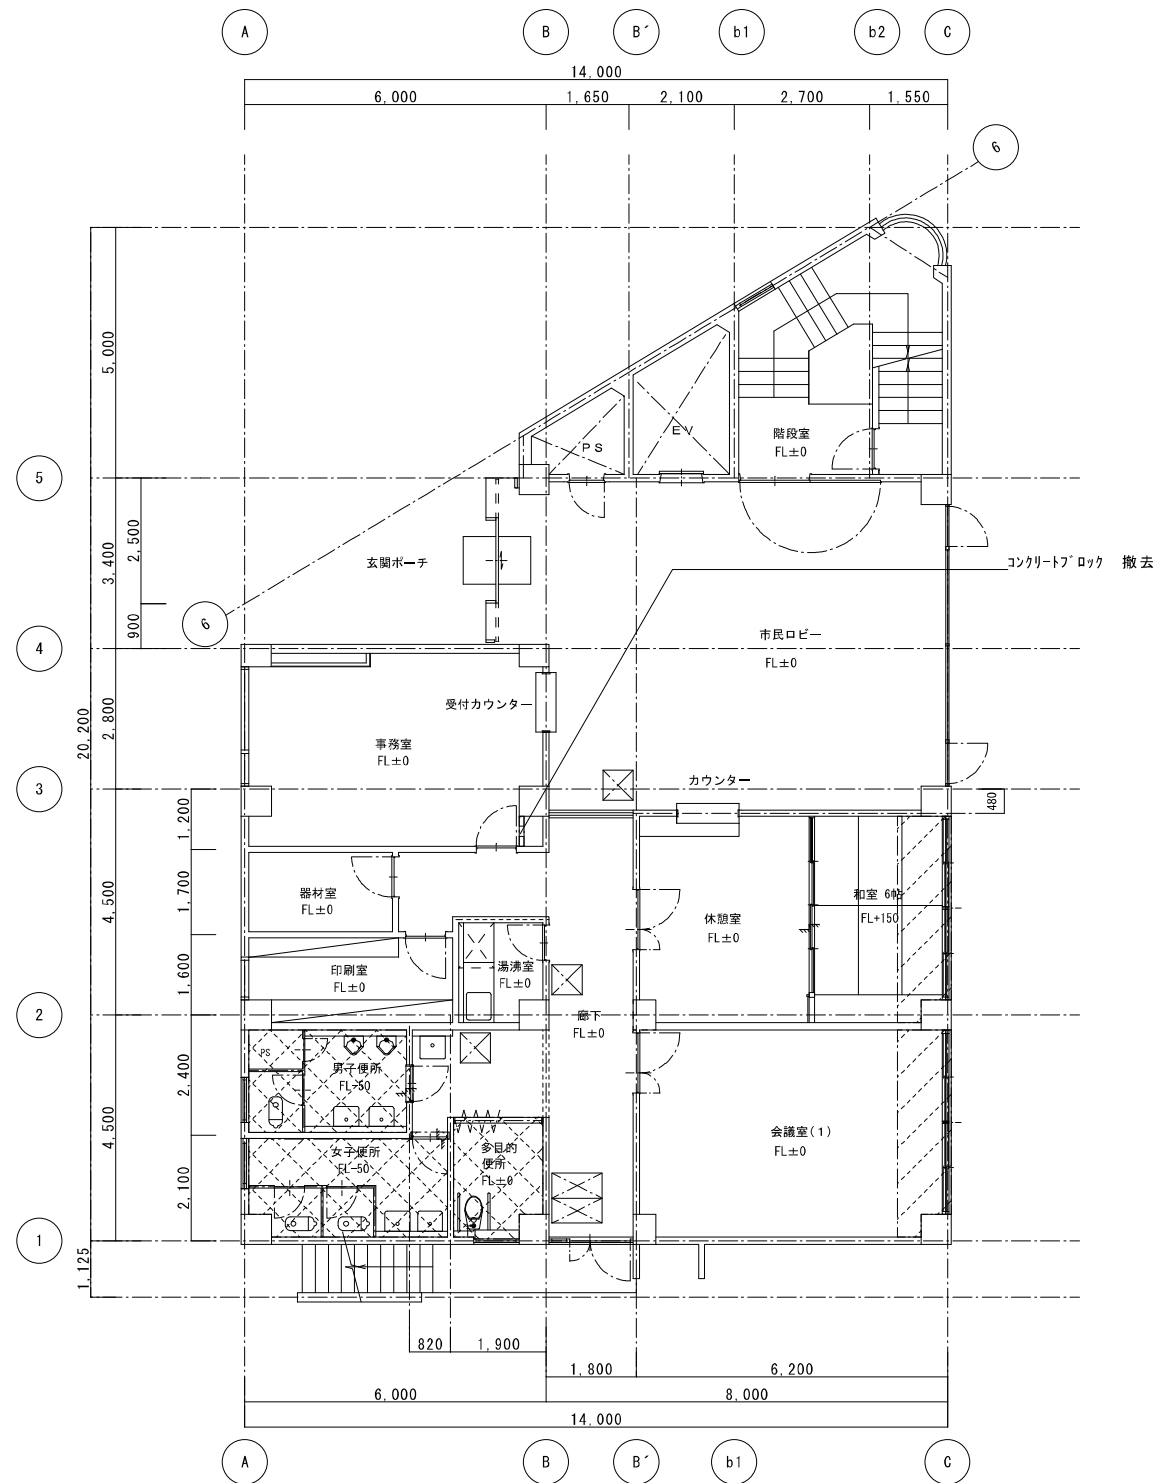

便所改修範囲を示す。
(補強対象外)

改修前
1階平面図 S=1:100

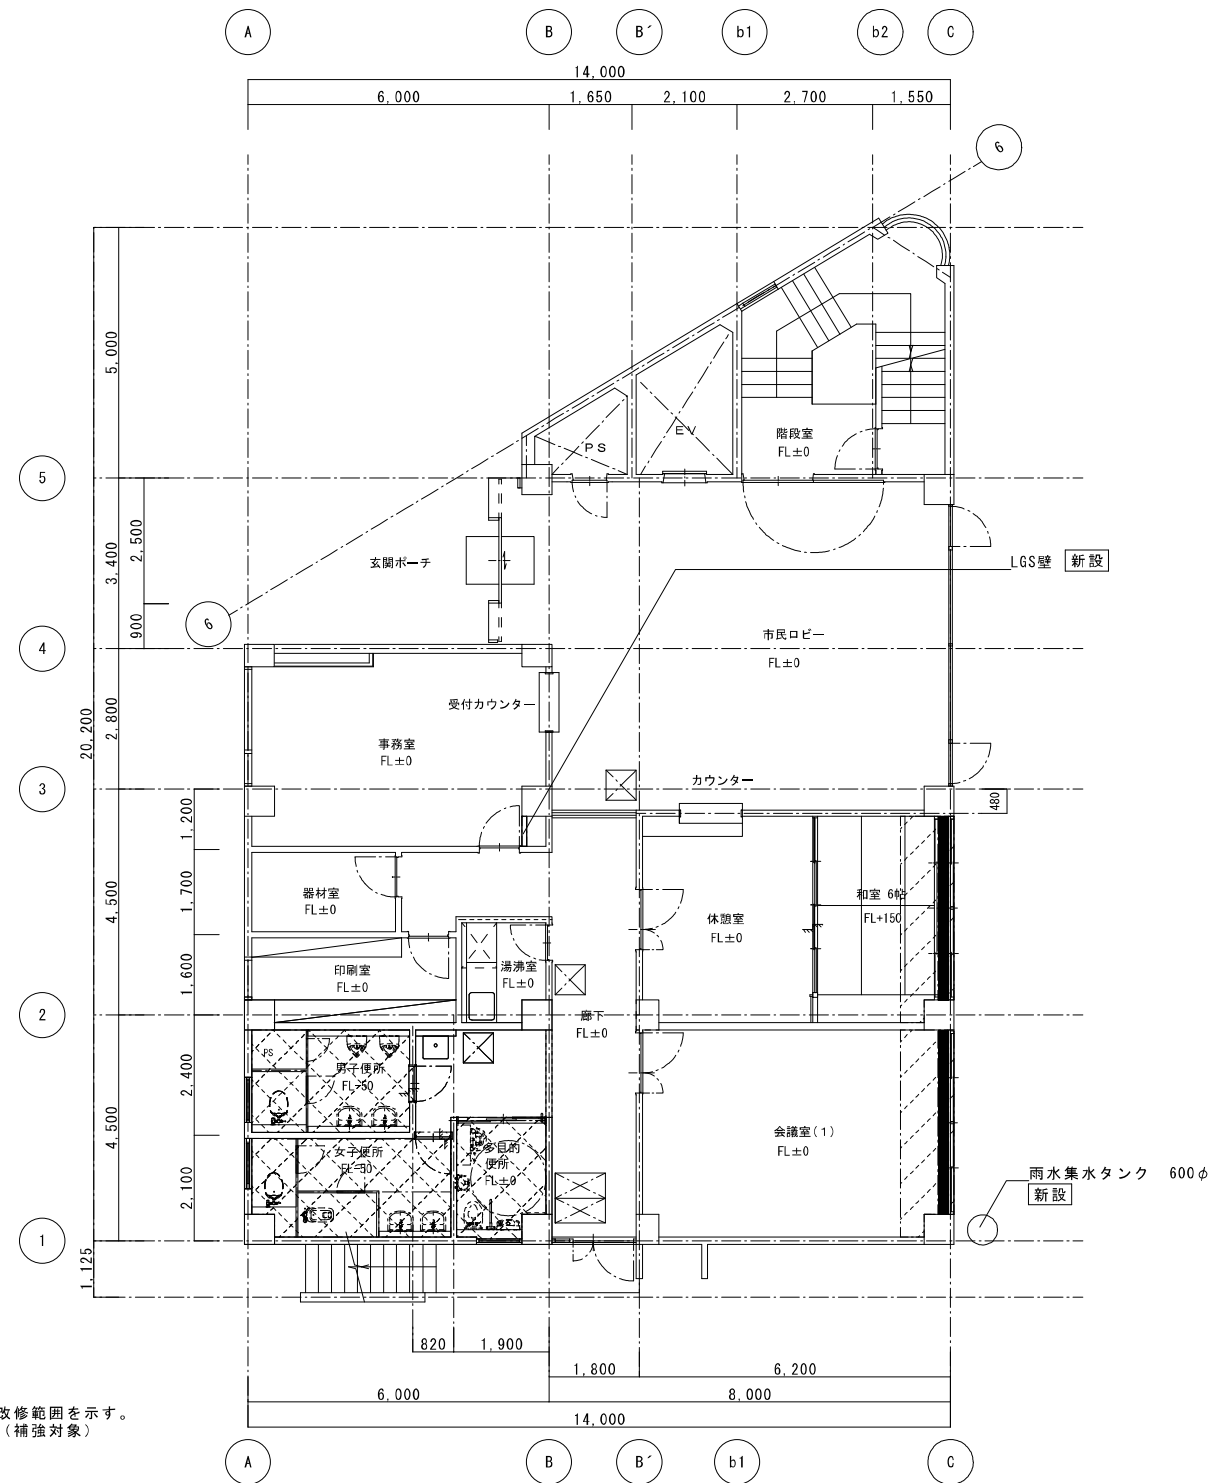

改修範囲を示す。
(補強対象)





改修範囲を示す。
(補強対象外)


枠付鉄骨ﾌﾟﾚｰｽ H-250x250x9x15

改修後
1階平面図 S=1:100

工 事 名		新座市東北コミュニティセンター耐震補強等改修工事					
図 面 名		1階平面図 (撤去・改修図)		縮 尺	A2: 1:100 A3:		
部 長	課 長	課長補佐	係 長	設 計	写 図	作成年月日	図面番号
							A 009

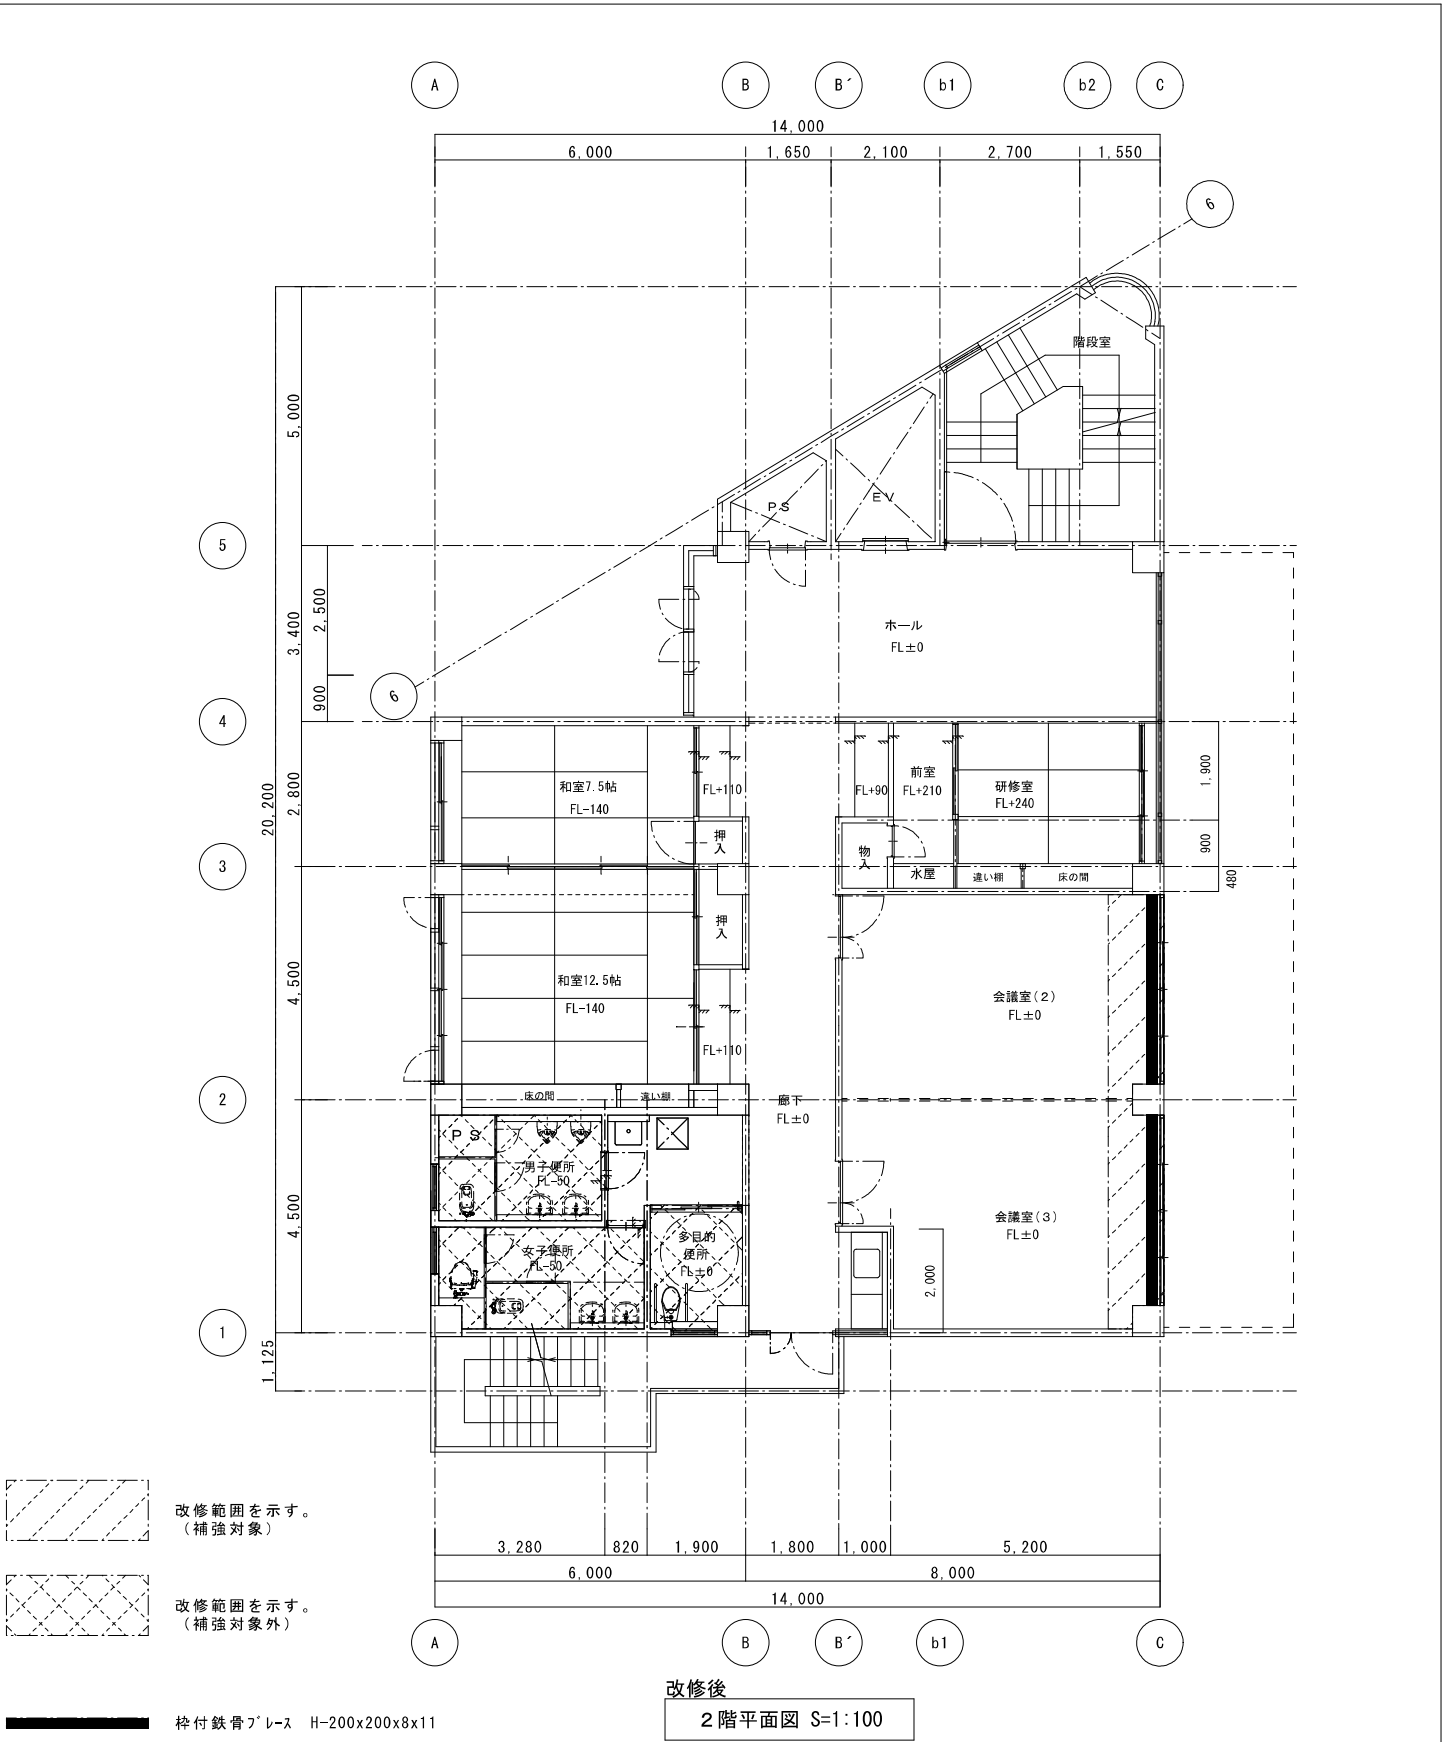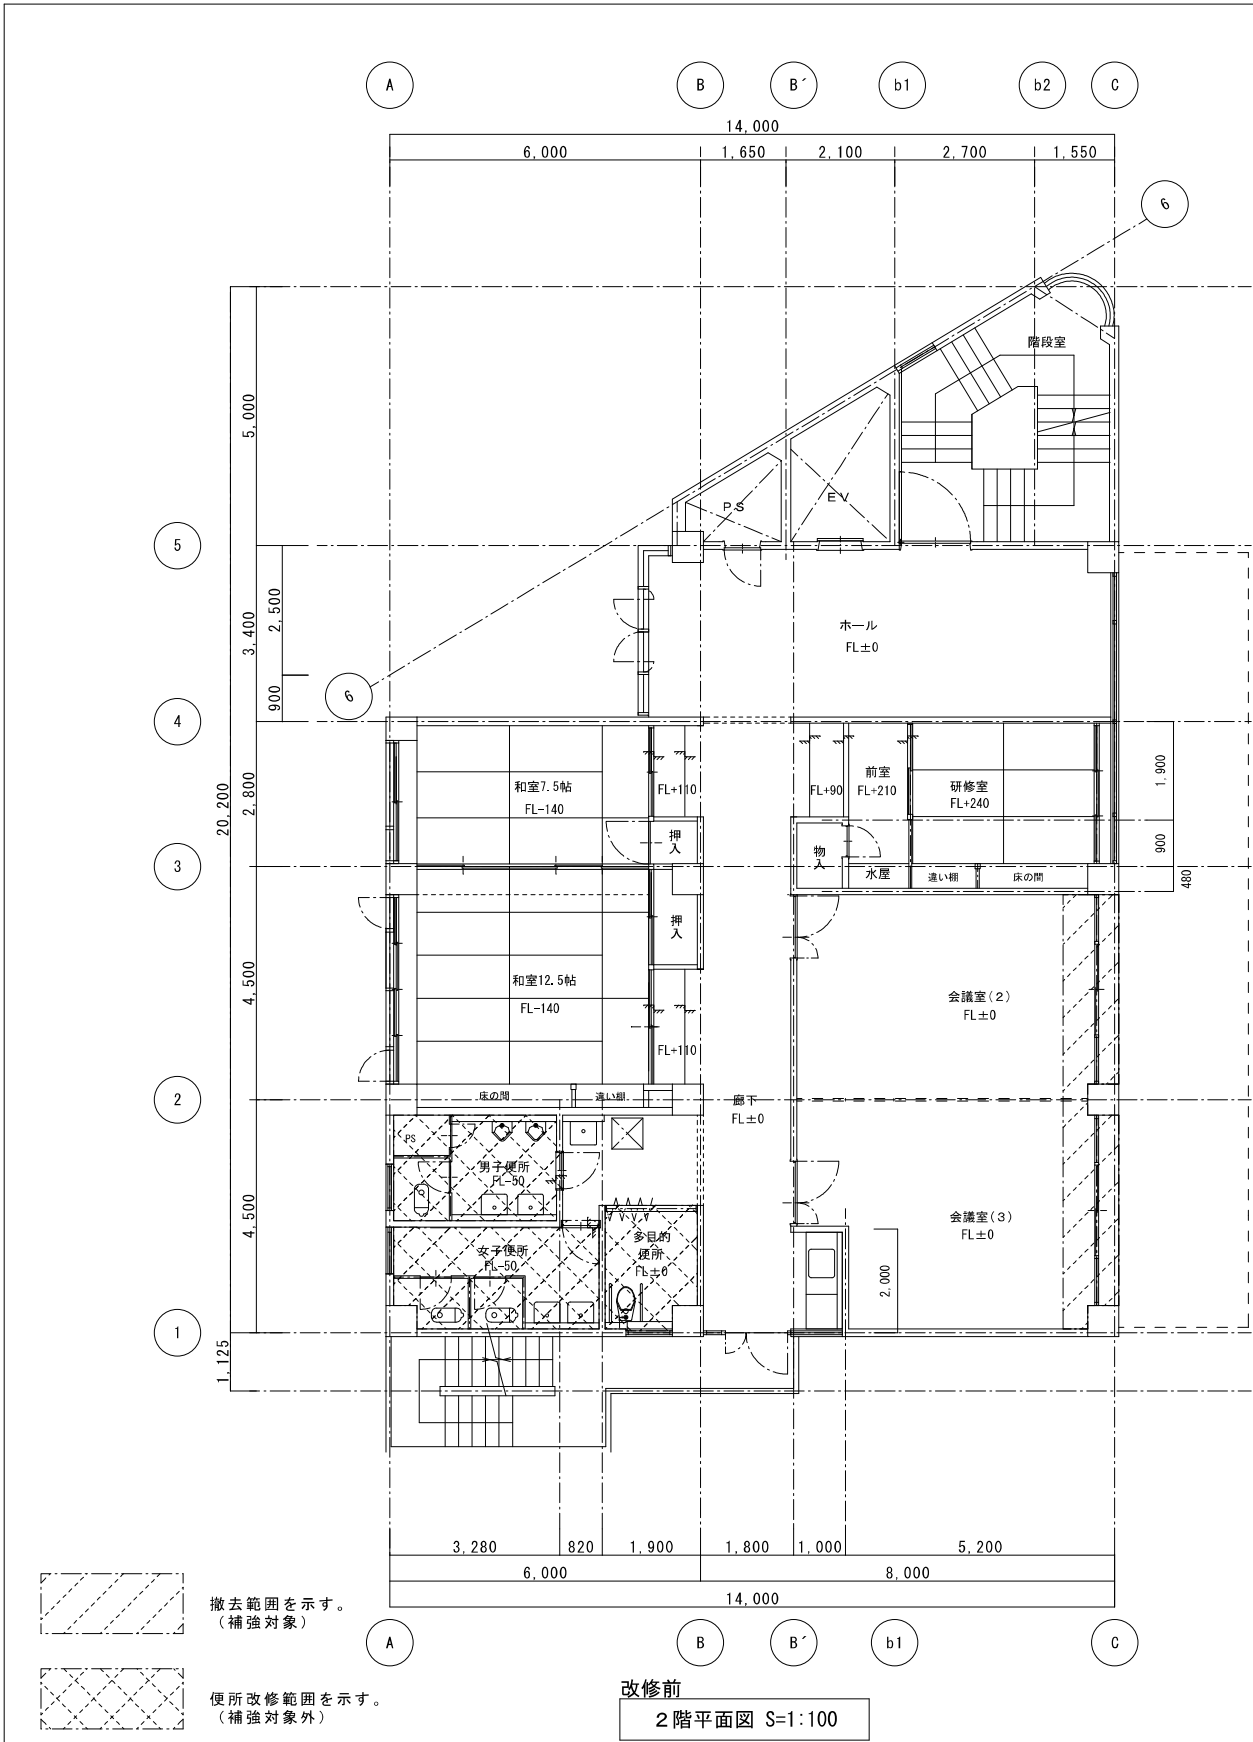

工 事 名		新座市東北コミュニティセンター耐震補強等改修工事					
図 面 名		2 階平面図（撤去・改修図）		縮 尺	A2: 1:100 A3:		
部 長	課 長	課長補佐	係 長	設 計	写 図	作成年月日	図面番号
							A 010

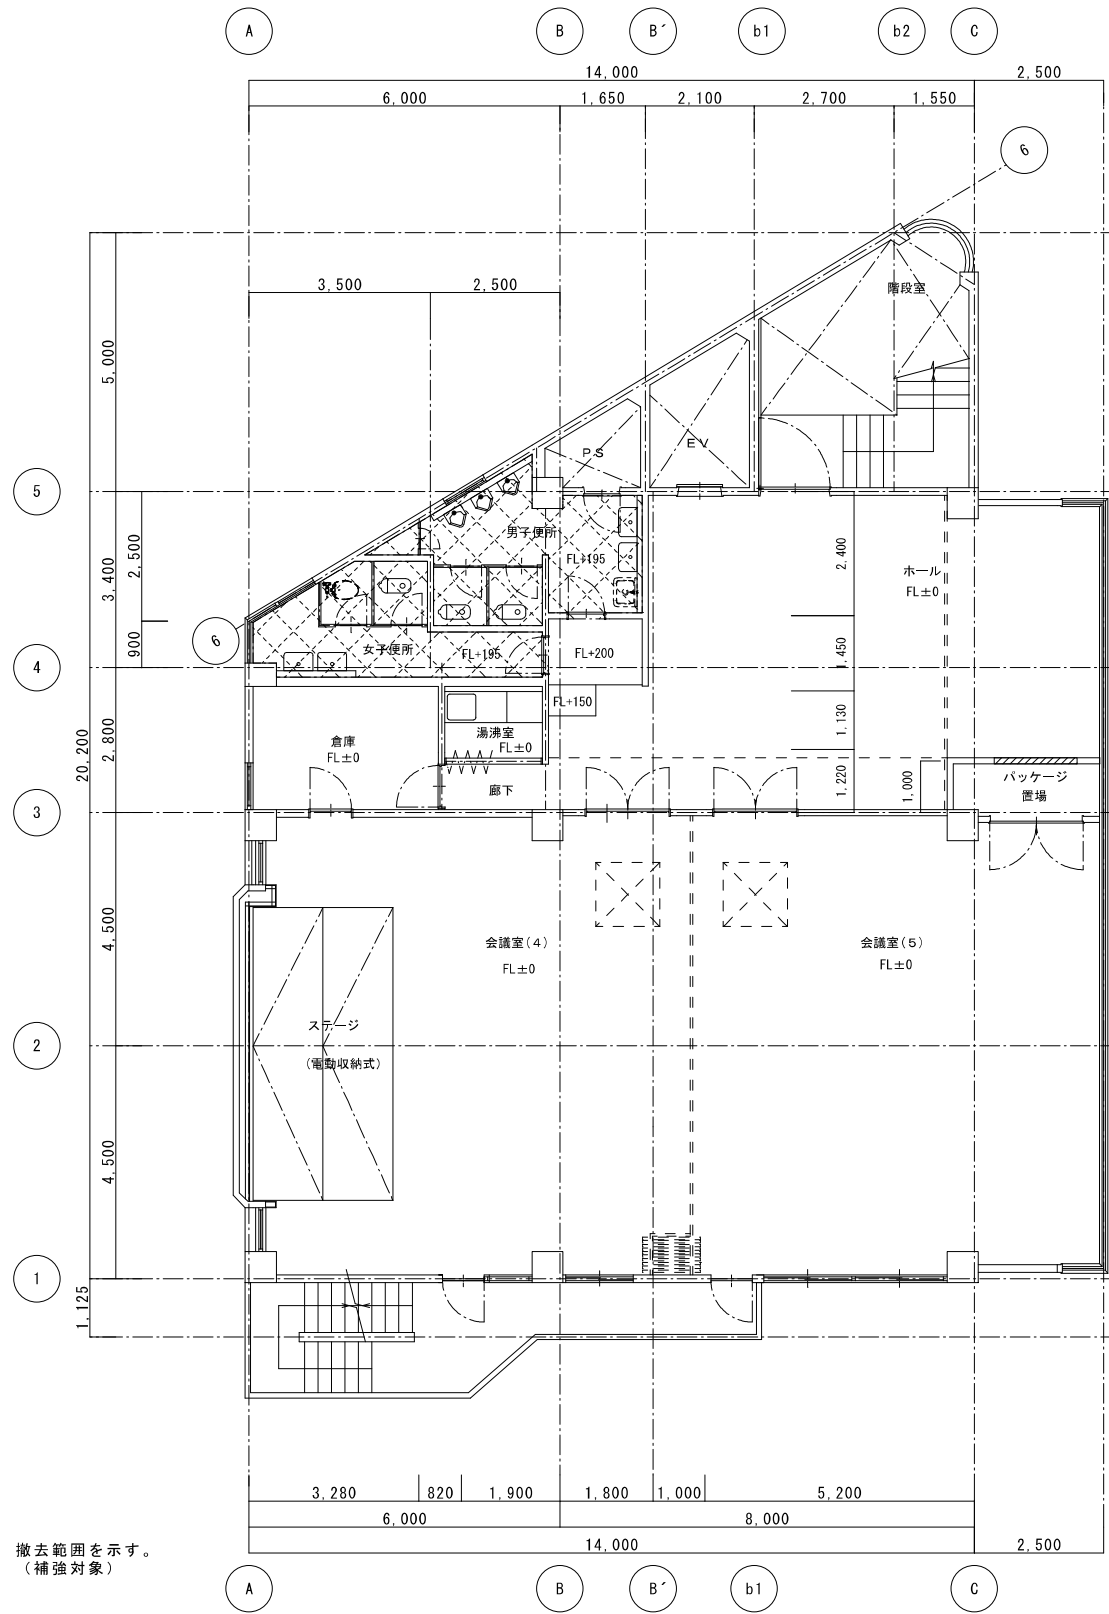



撤去範囲を示す。
(補強対象)



便所改修範囲を示す。
(補強対象外)

改修前

3階平面図 S=1:100

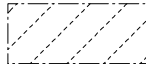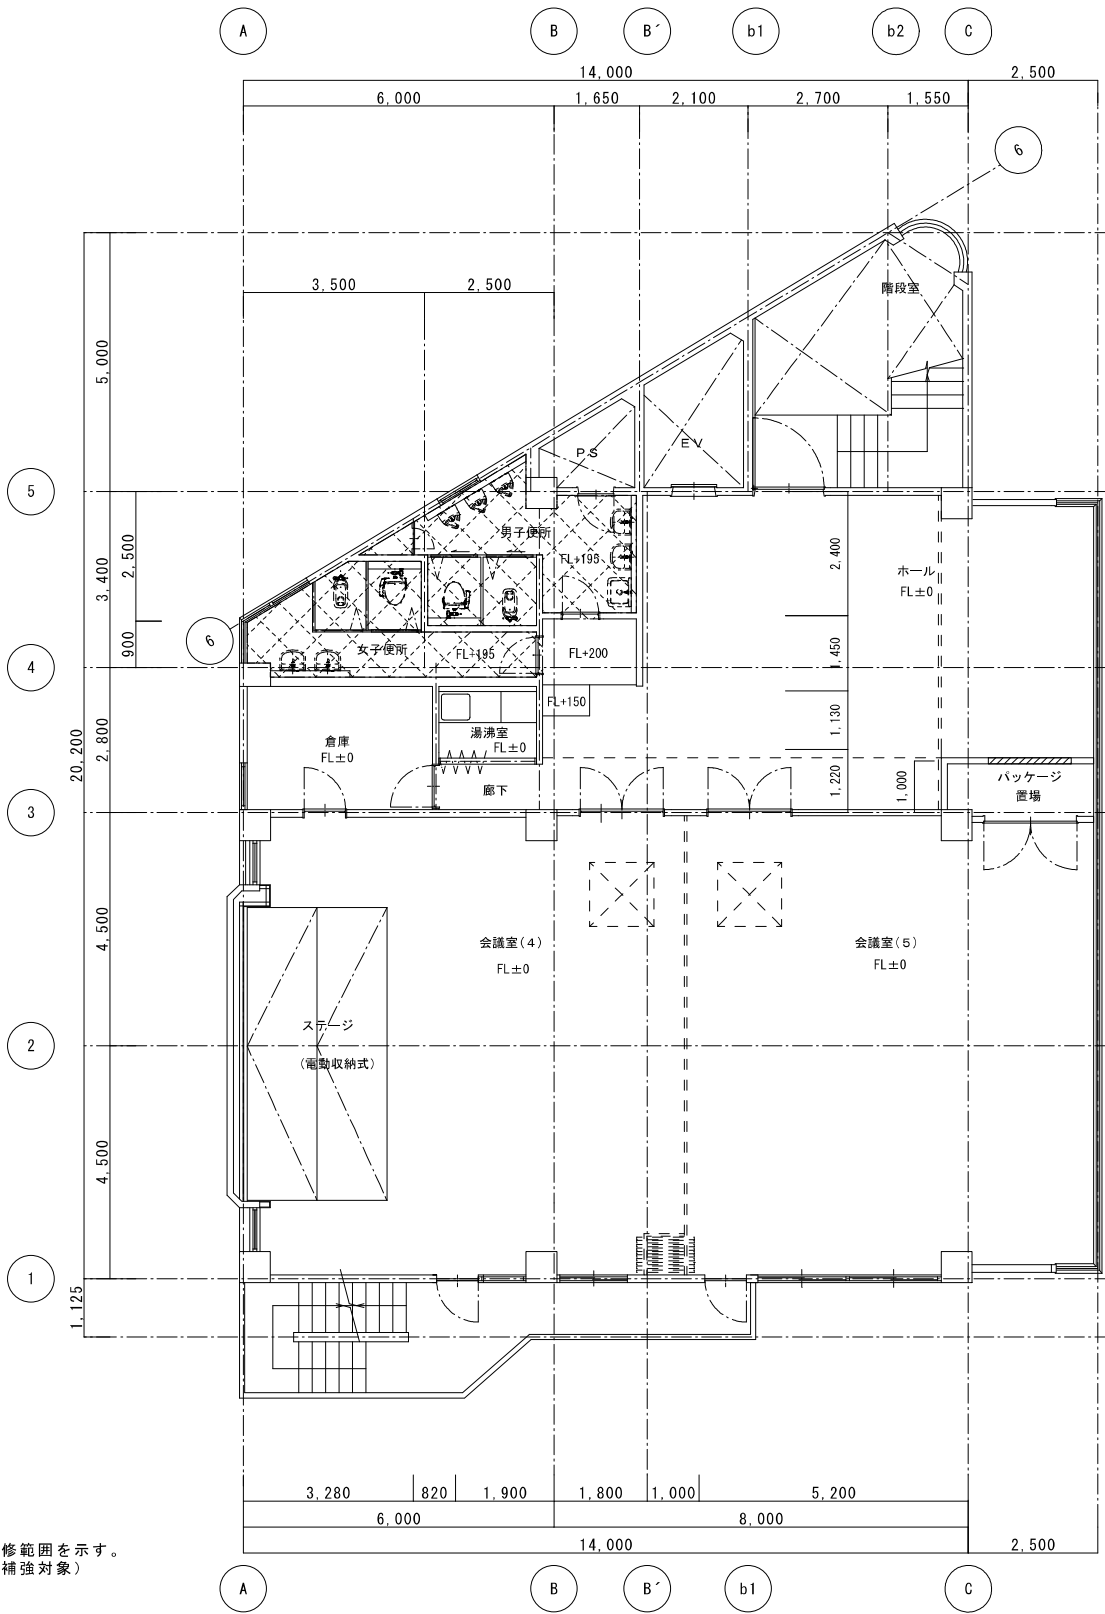

改修範囲を示す。
(補強対象)





改修範囲を示す。
(補強対象外)

改修後

3階平面図 S=1:100

工 事 名		新座市東北コミュニティセンター耐震補強等改修工事					
図 面 名		3階平面図 (撤去・改修図)		縮 尺	A2: 1:100 A3:		
部 長	課 長	課長補佐	係 長	設 計	写 図	作成年月日	図面番号
							A 011

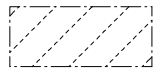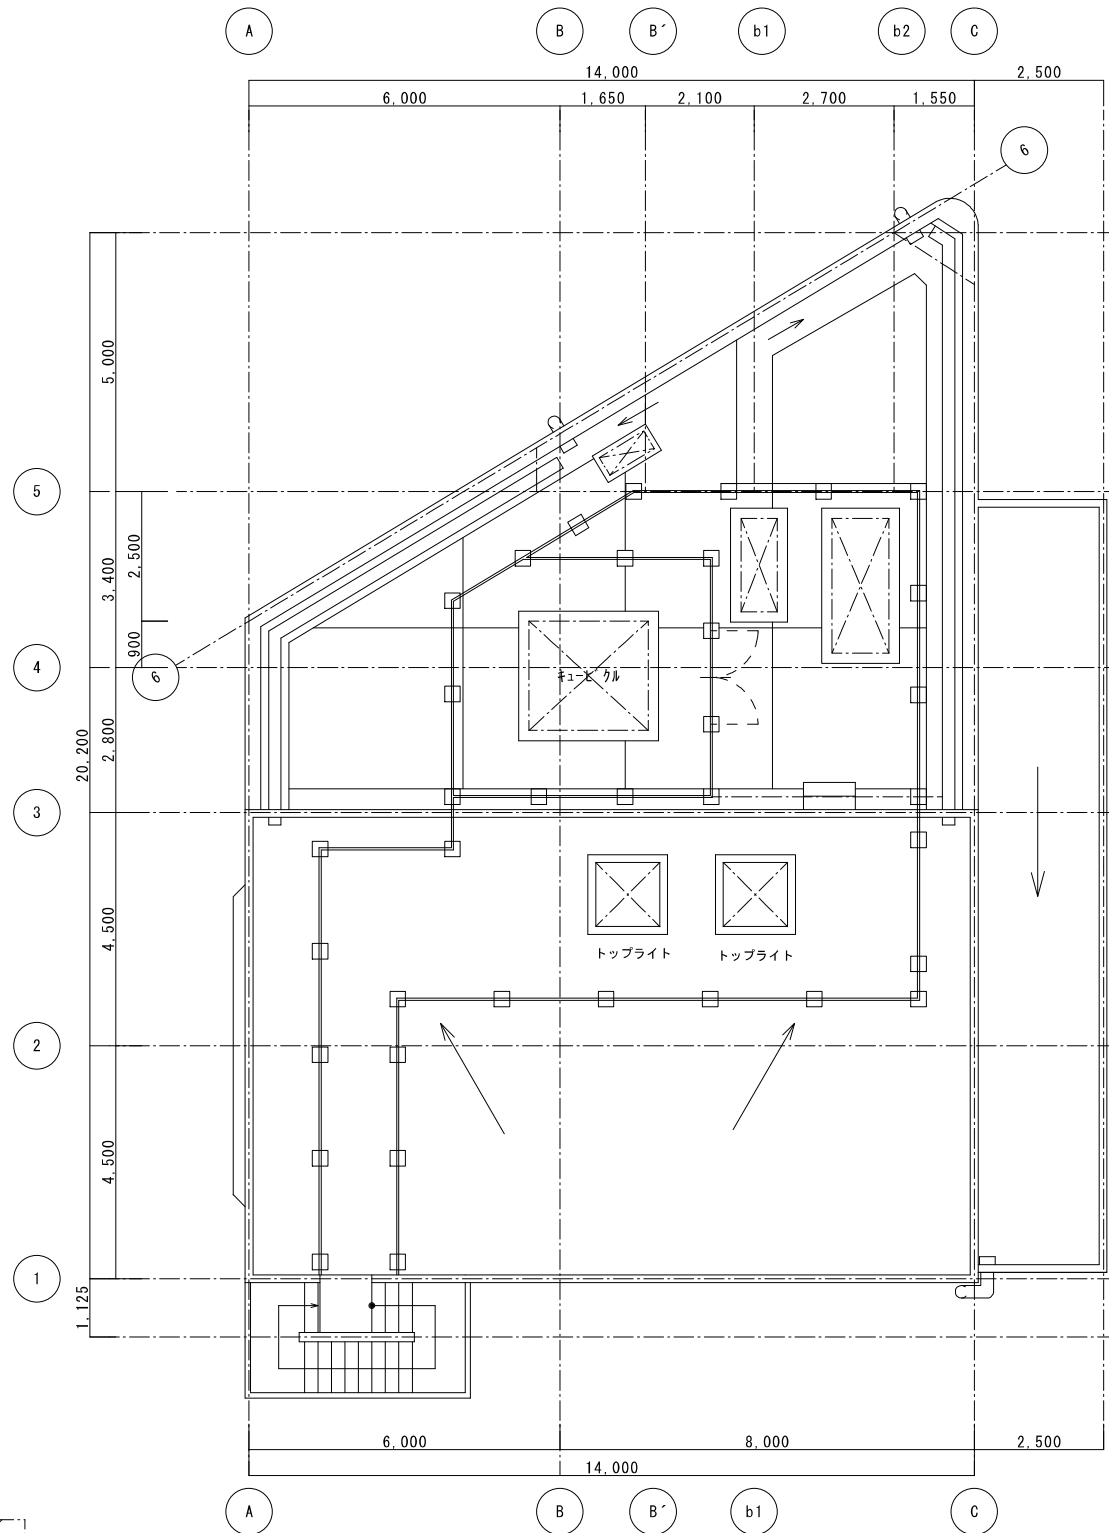



補強位置を示す。
(補強対象)



便所改修範囲を示す。(補強対象外)

改修前

R階平面図 S=1:100

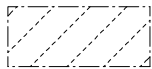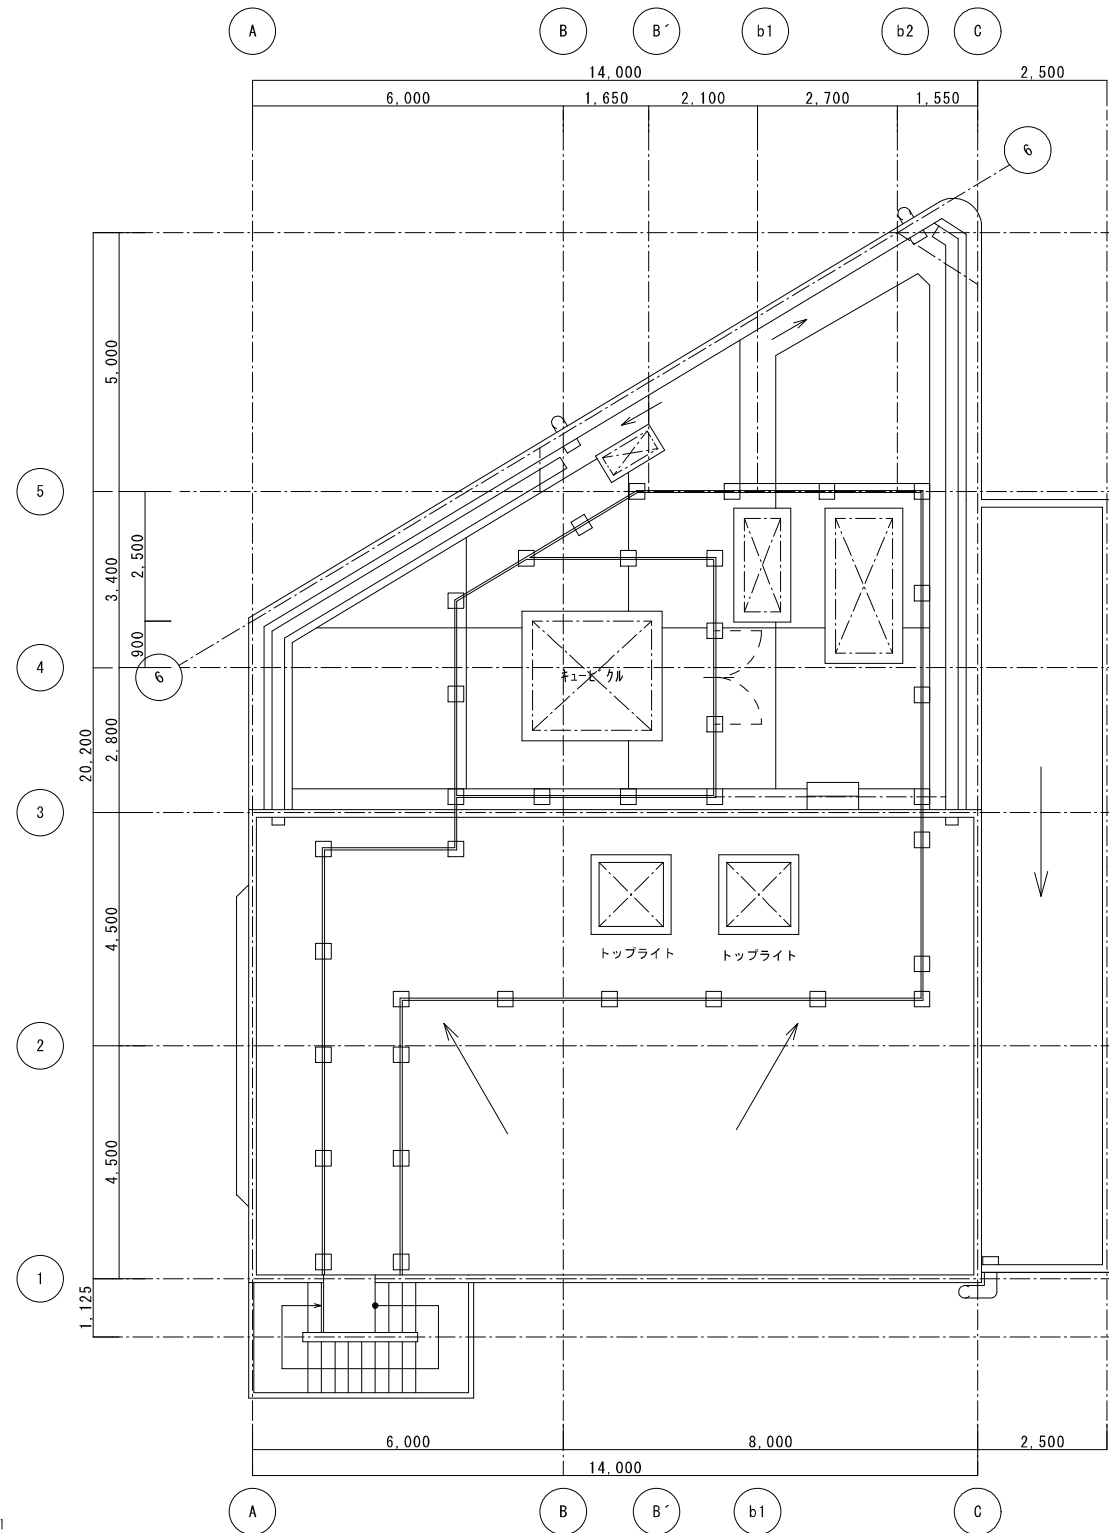

改修範囲を示す。
(補強対象)




改修範囲を示す。
(補強対象外)


改修後

R階平面図 S=1:100


工 事 名		新座市東北コミュニティセンター耐震補強等改修工事					
図 面 名		R階平面図 (撤去・改修図)		縮 尺	A2: 1:100 A3:		
部 長	課 長	課長補佐	係 長	設 計	写 図	作成年月日	図面番号
							A 012

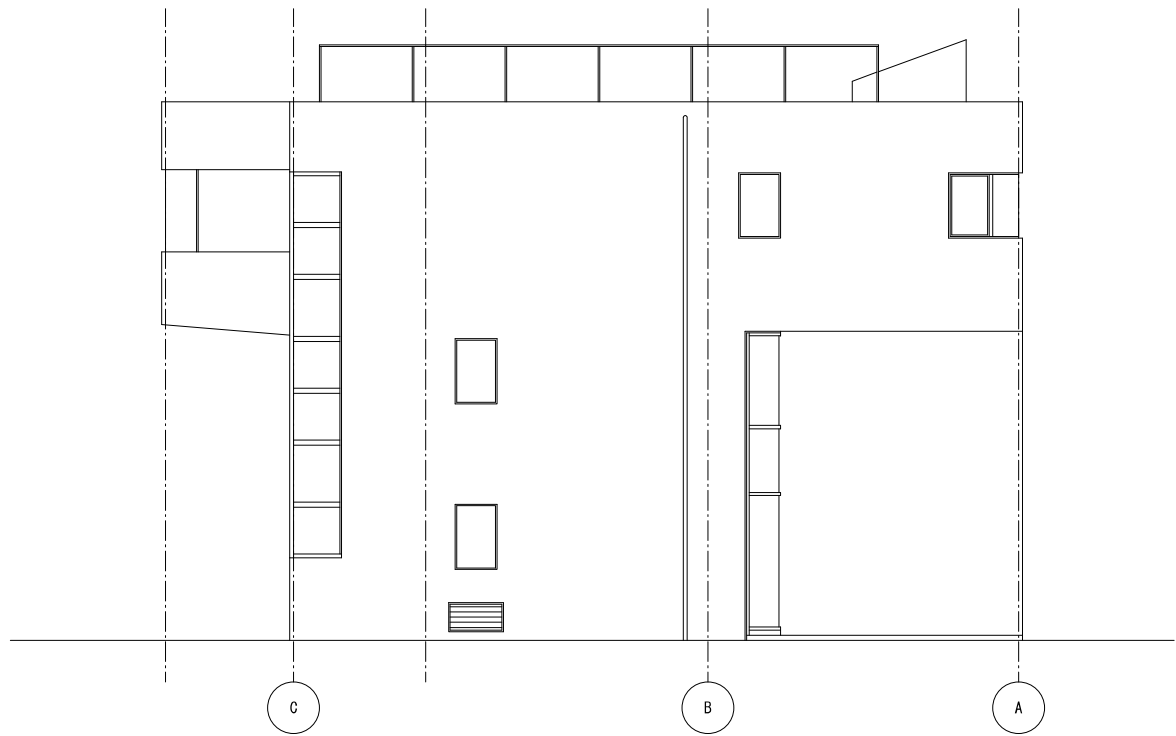


撤去図
北側立面図

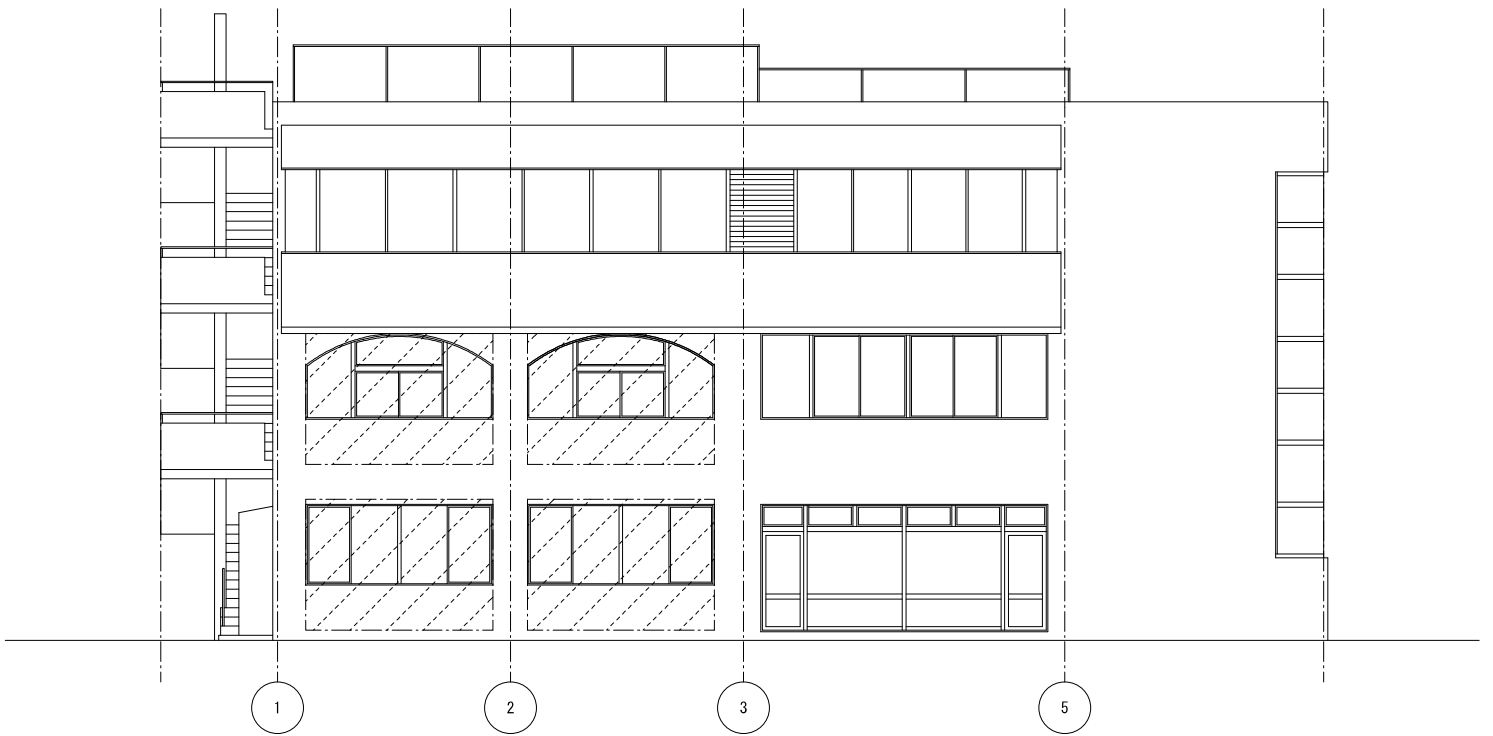


撤去図
東側立面図

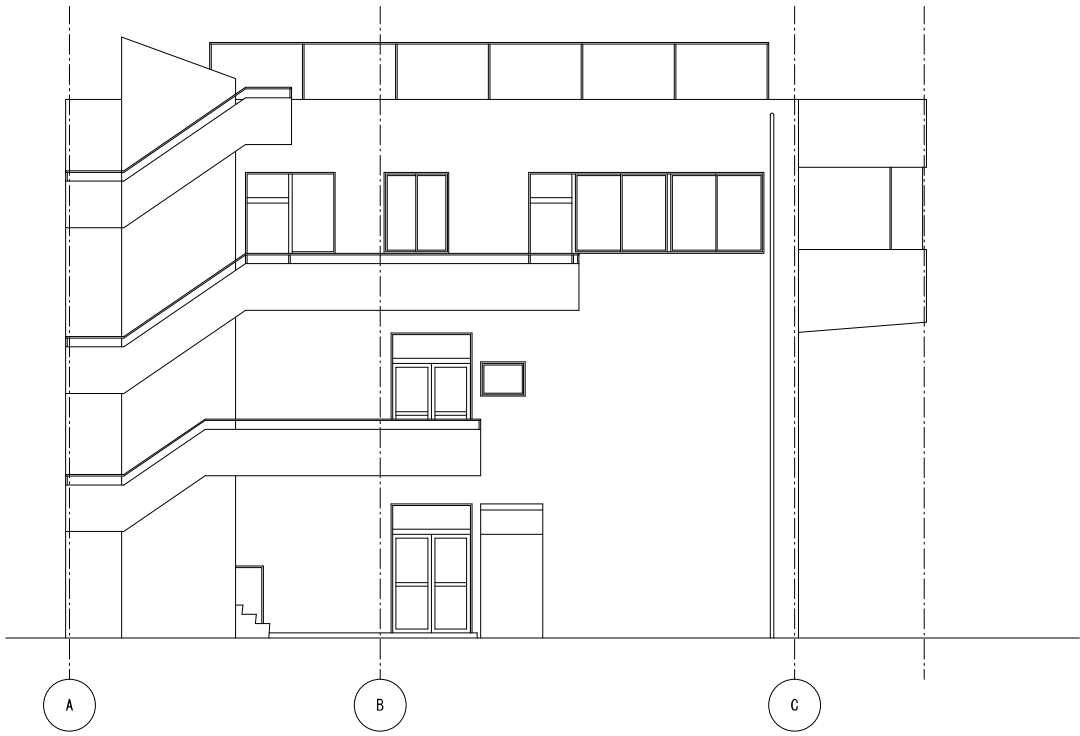

撤去図
南側立面図




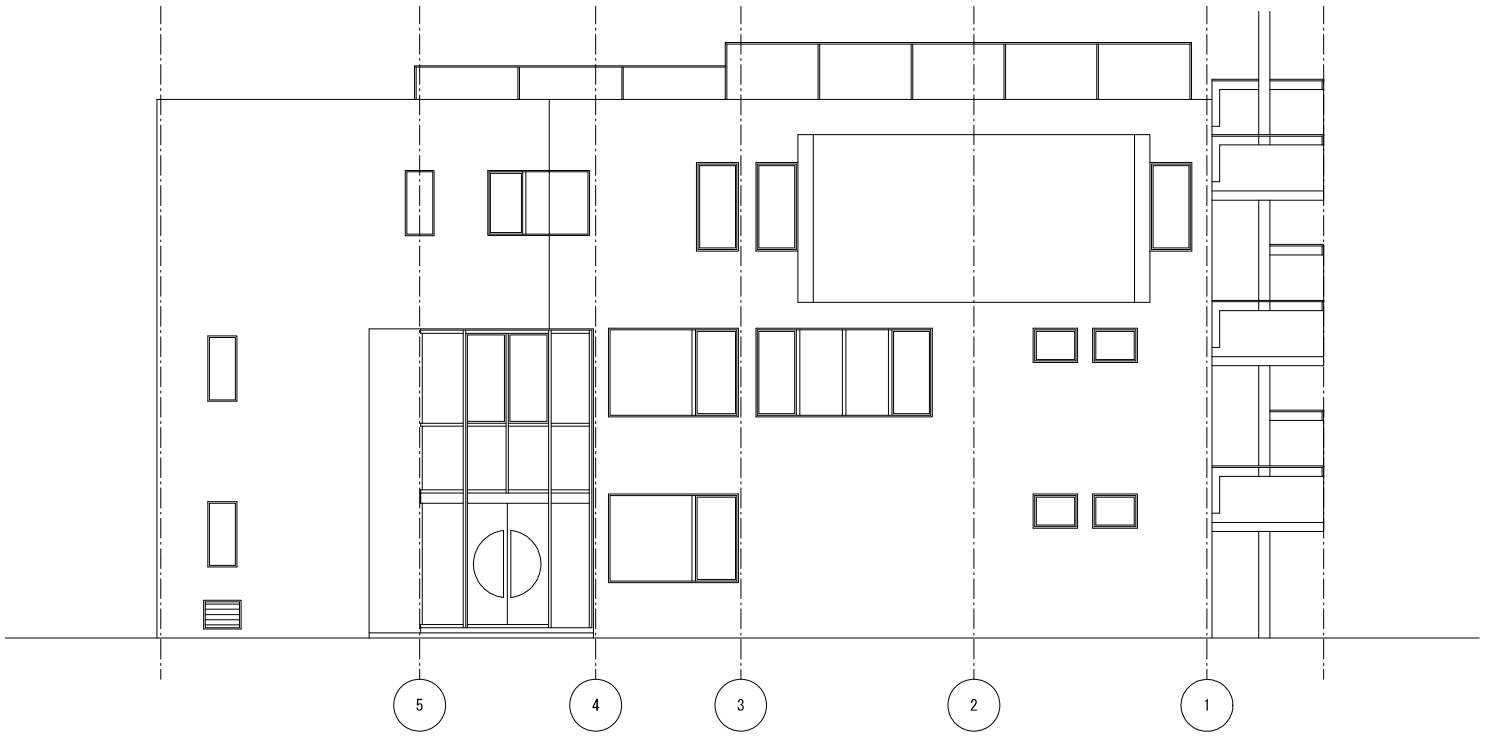


撤去図
西側立面図

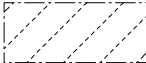


撤去範囲を示す。
(補強対象)

工 事 名		新座市東北コミュニティセンター耐震補強等改修工事					
図 面 名		立面図（撤去図）		縮 尺		A2:1/100 A3:	
部 長	課 長	課長補佐	係 長	設 計	写 図	作成年月日	図面番号
							A 013

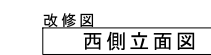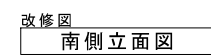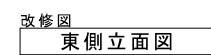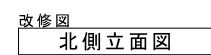


BR2 方杖ブレース設置位置を示す：○-267.4x9.3(ウレタン系耐候性塗料塗布)


工 事 名		新座市東北コミュニティセンター耐震補強等改修工事					
図 面 名		立面図（改修図）			縮 尺		A2:1/100 A3:
部	長	課	長	課長補佐	係	長	設 計
写 図		作成年月日		図面番号			
							

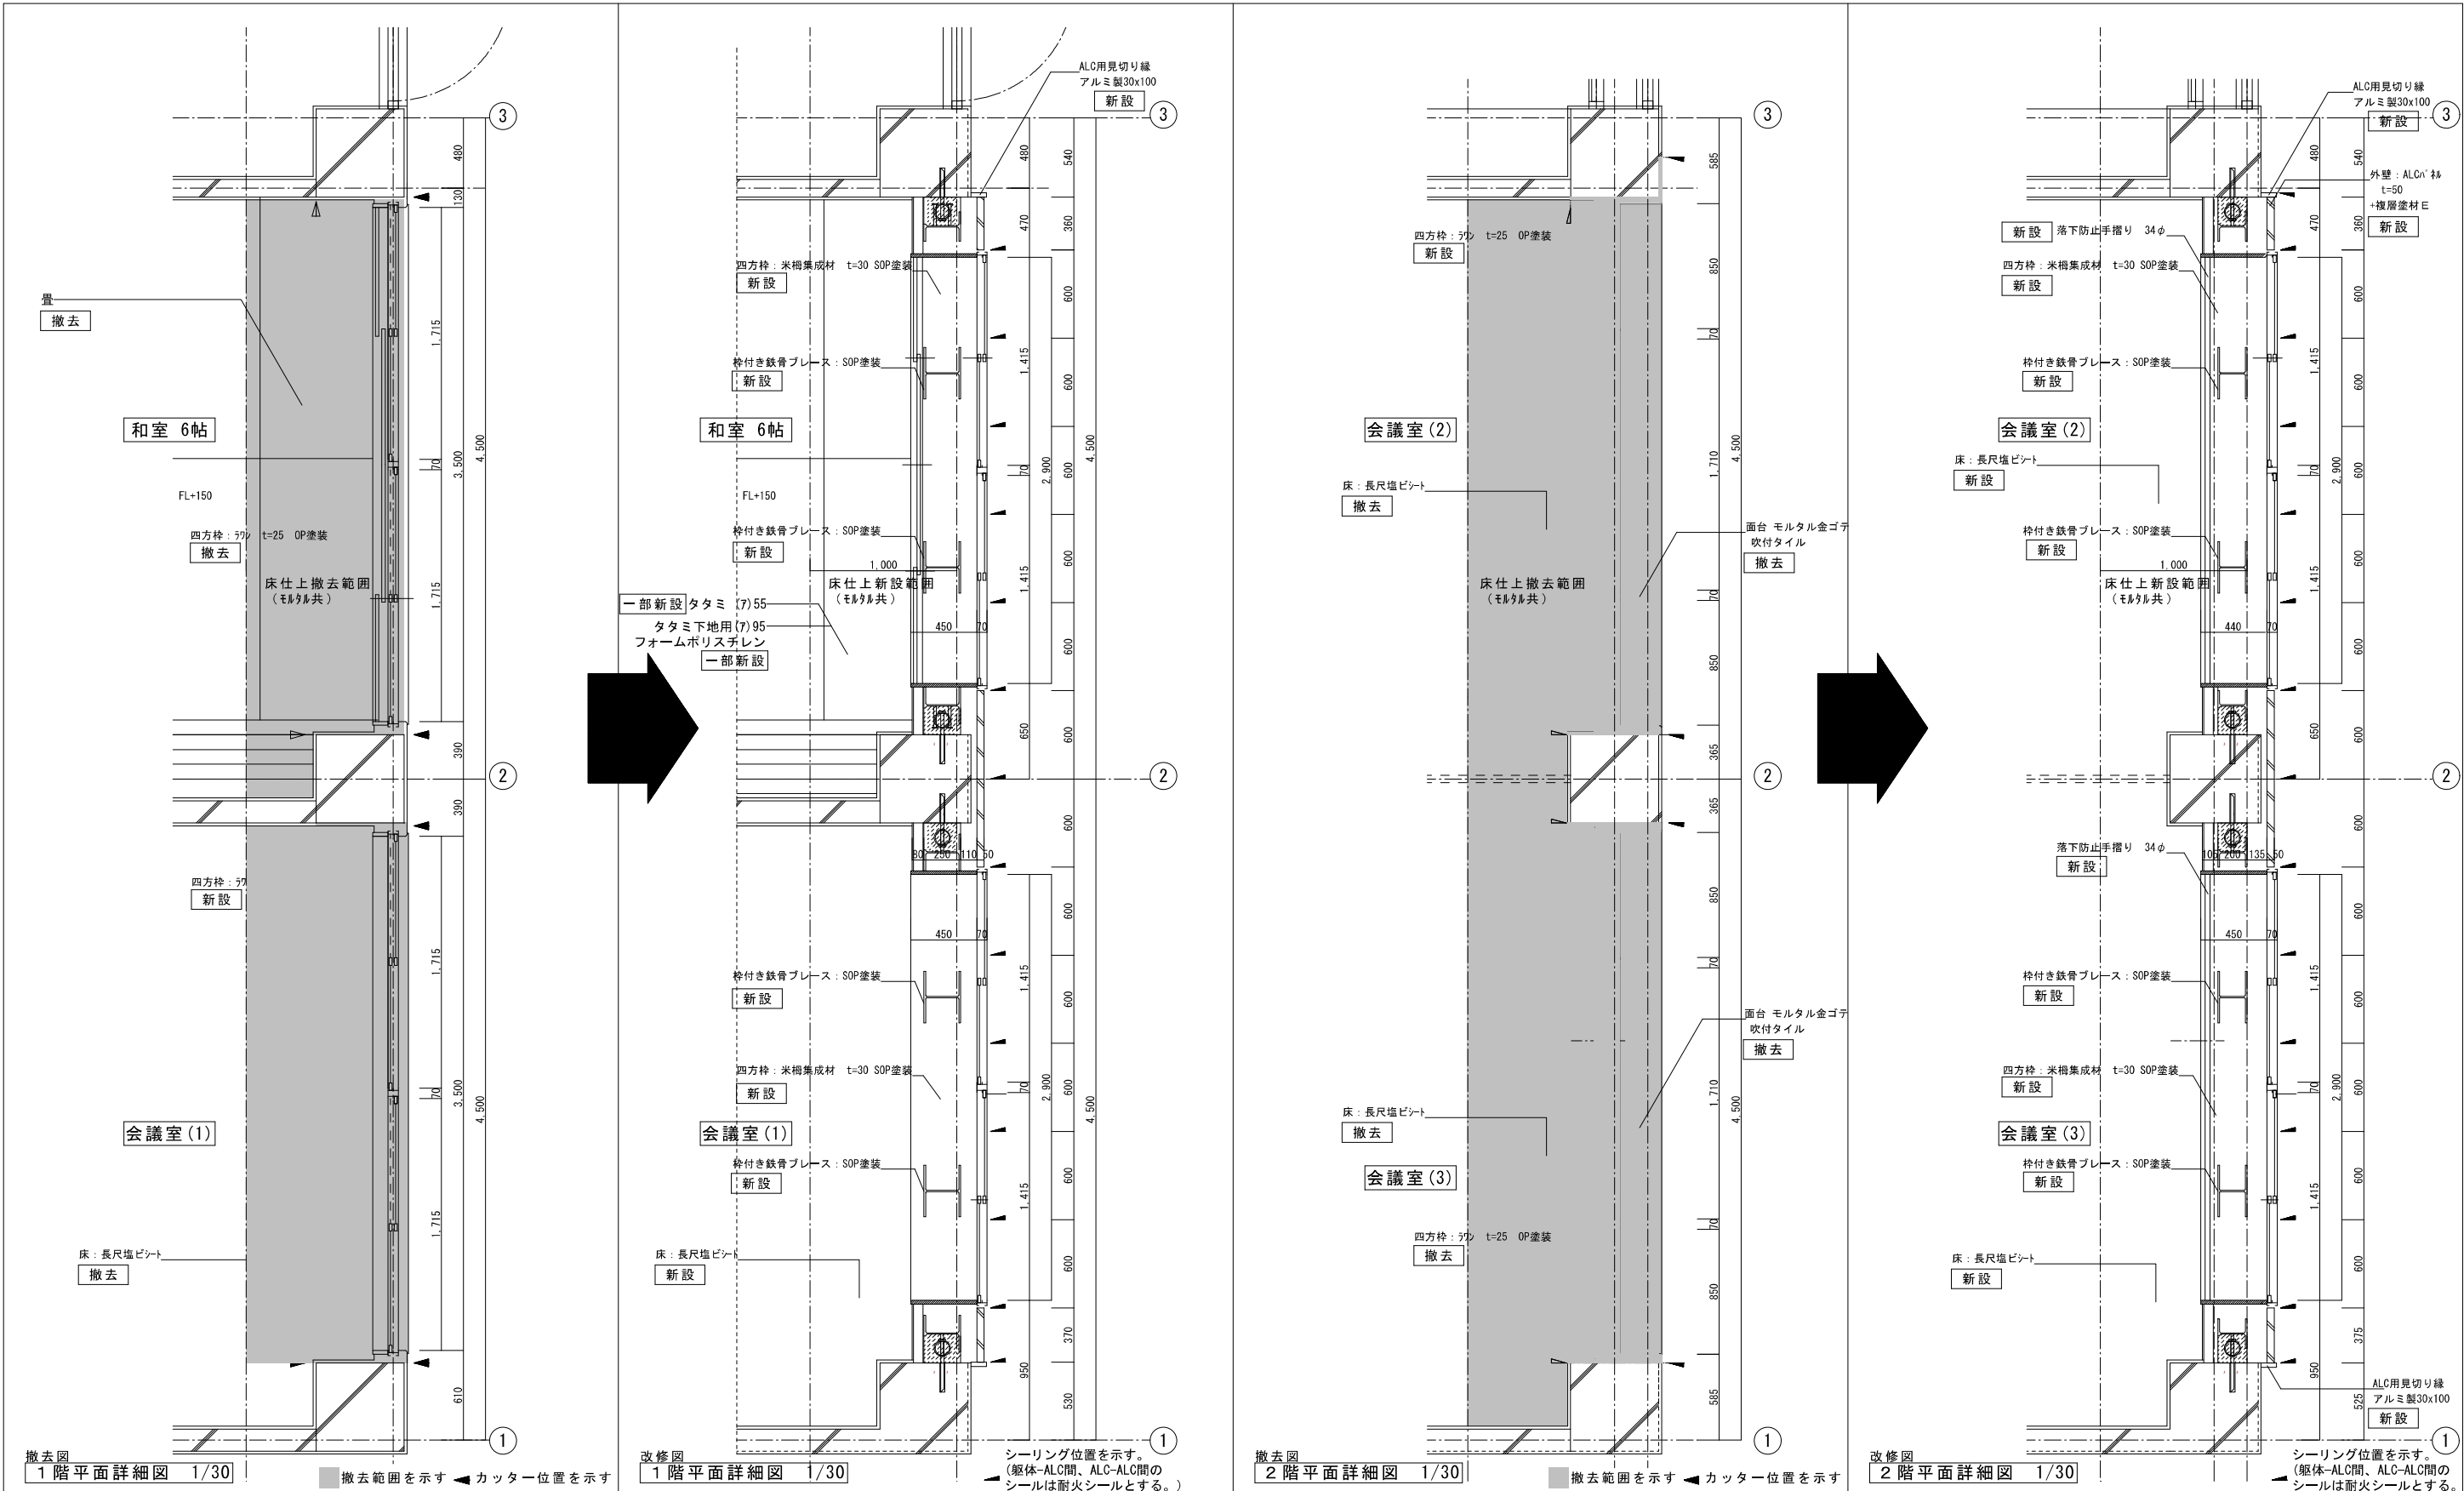


工 事 名		新座市東北コミュニティセンター耐震補強等改修工事					
図 面 名		平面図詳細図（撤去・改修図）		縮 尺	A2: 1/30 A3:		
部 長	課 長	課長補佐	係 長	設 計	写 図	作成年月日	図面番号
							A 015

三軒屋自転車駐車場に係る図面については、本資料に掲載したもの以外にも図面が複数あるため、紙で閲覧することも可能です。希望する場合は事前に要求水準書（案）に記載の問合せ先に連絡の上、ご来庁ください。

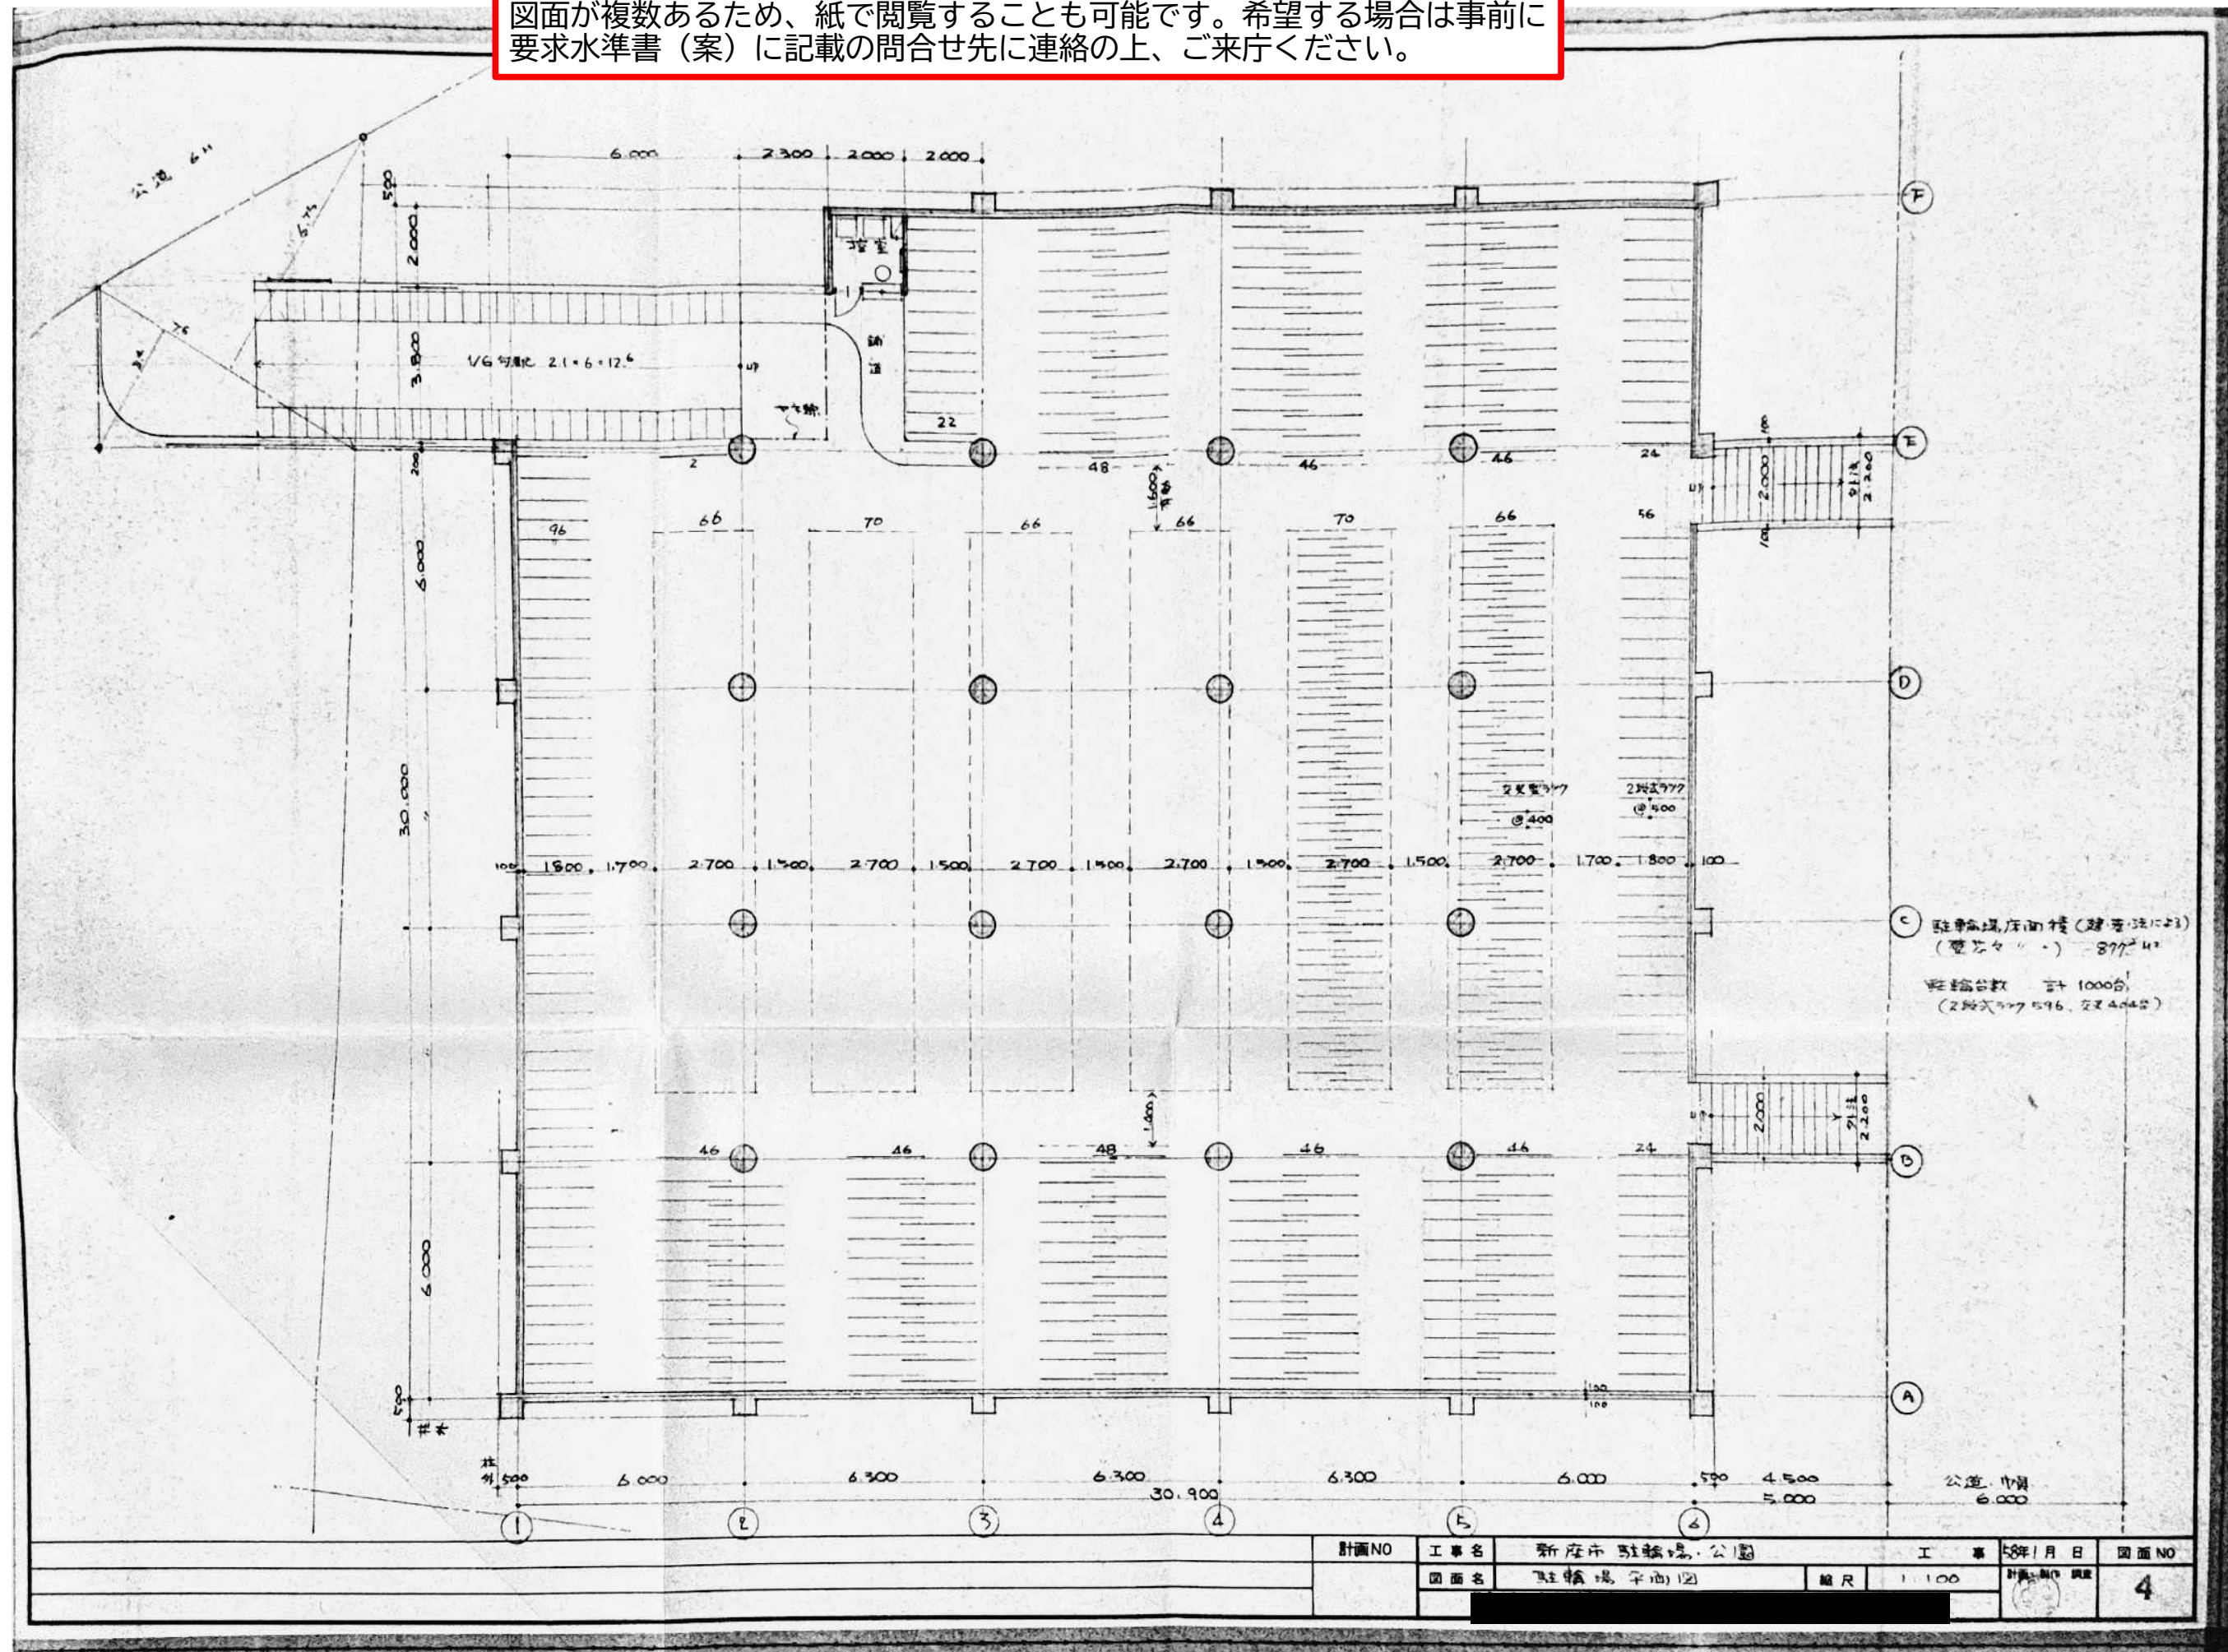

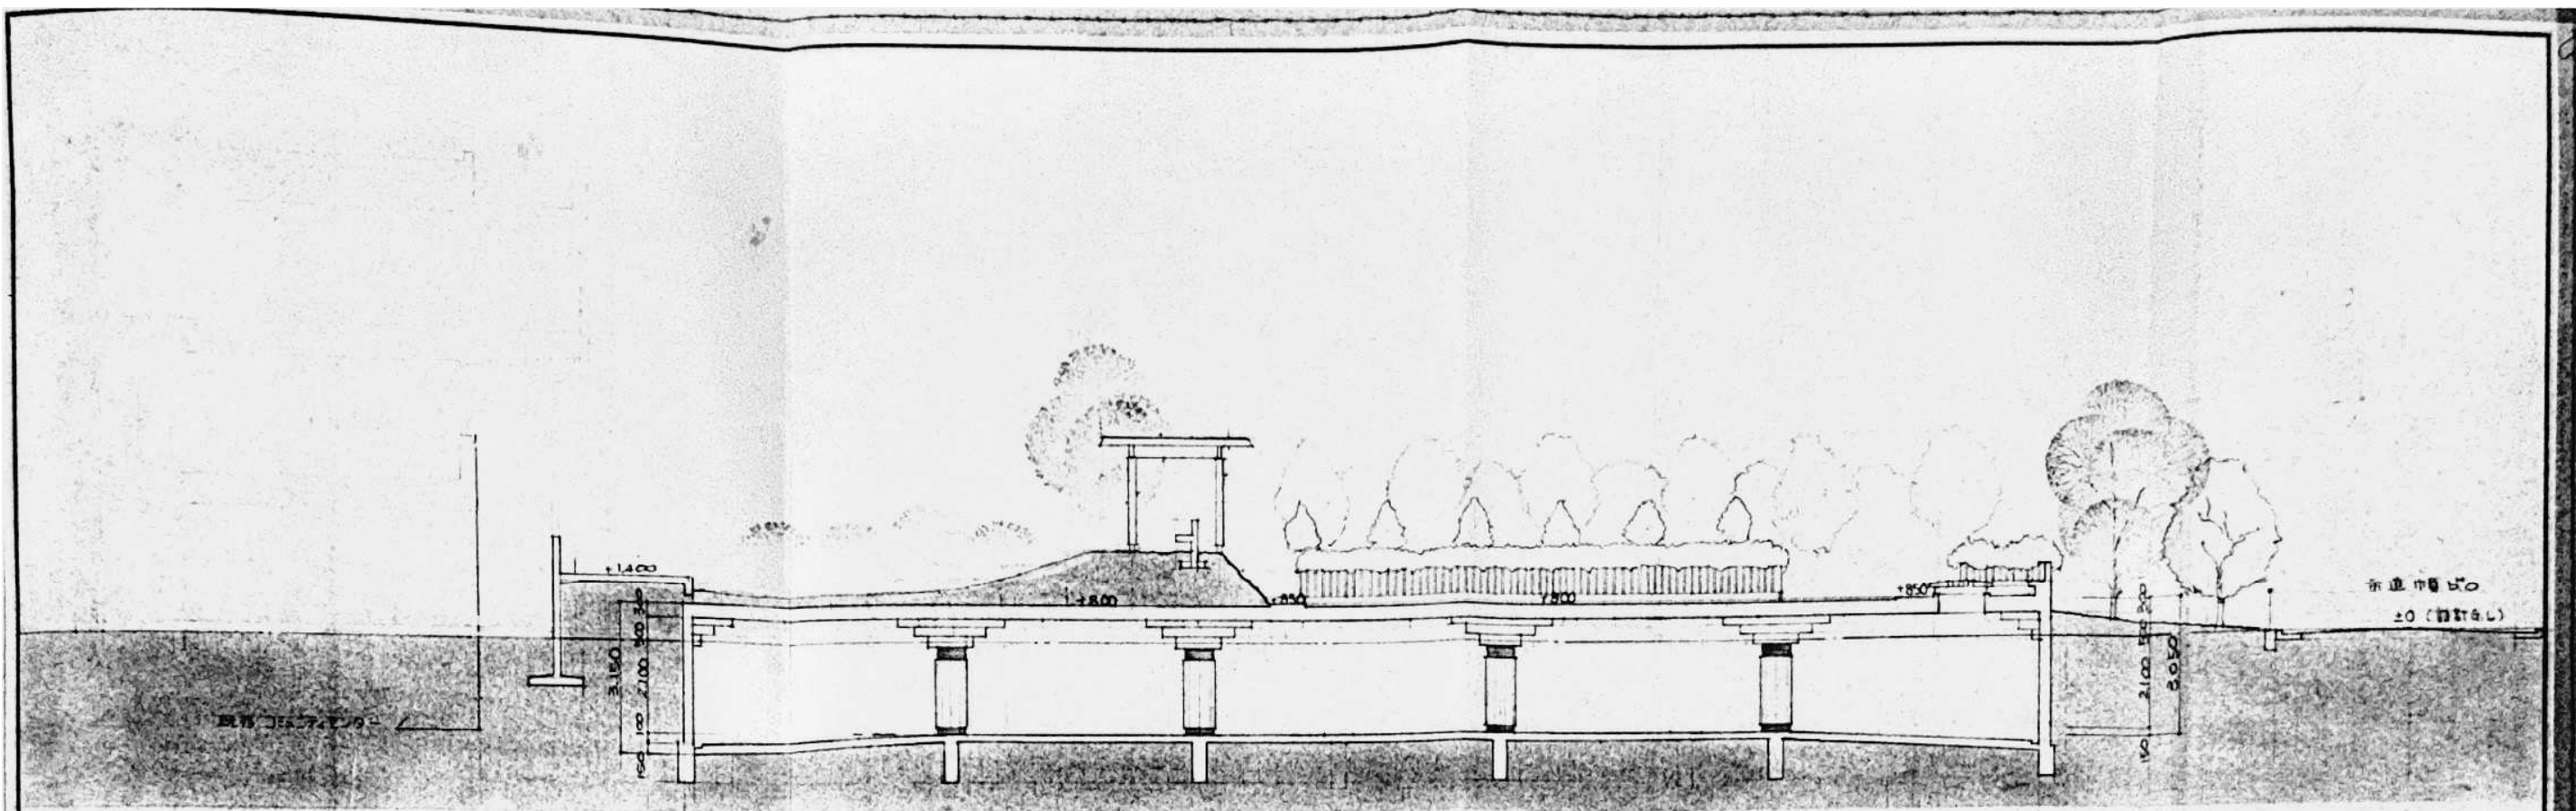



A-A 断面図 1/100

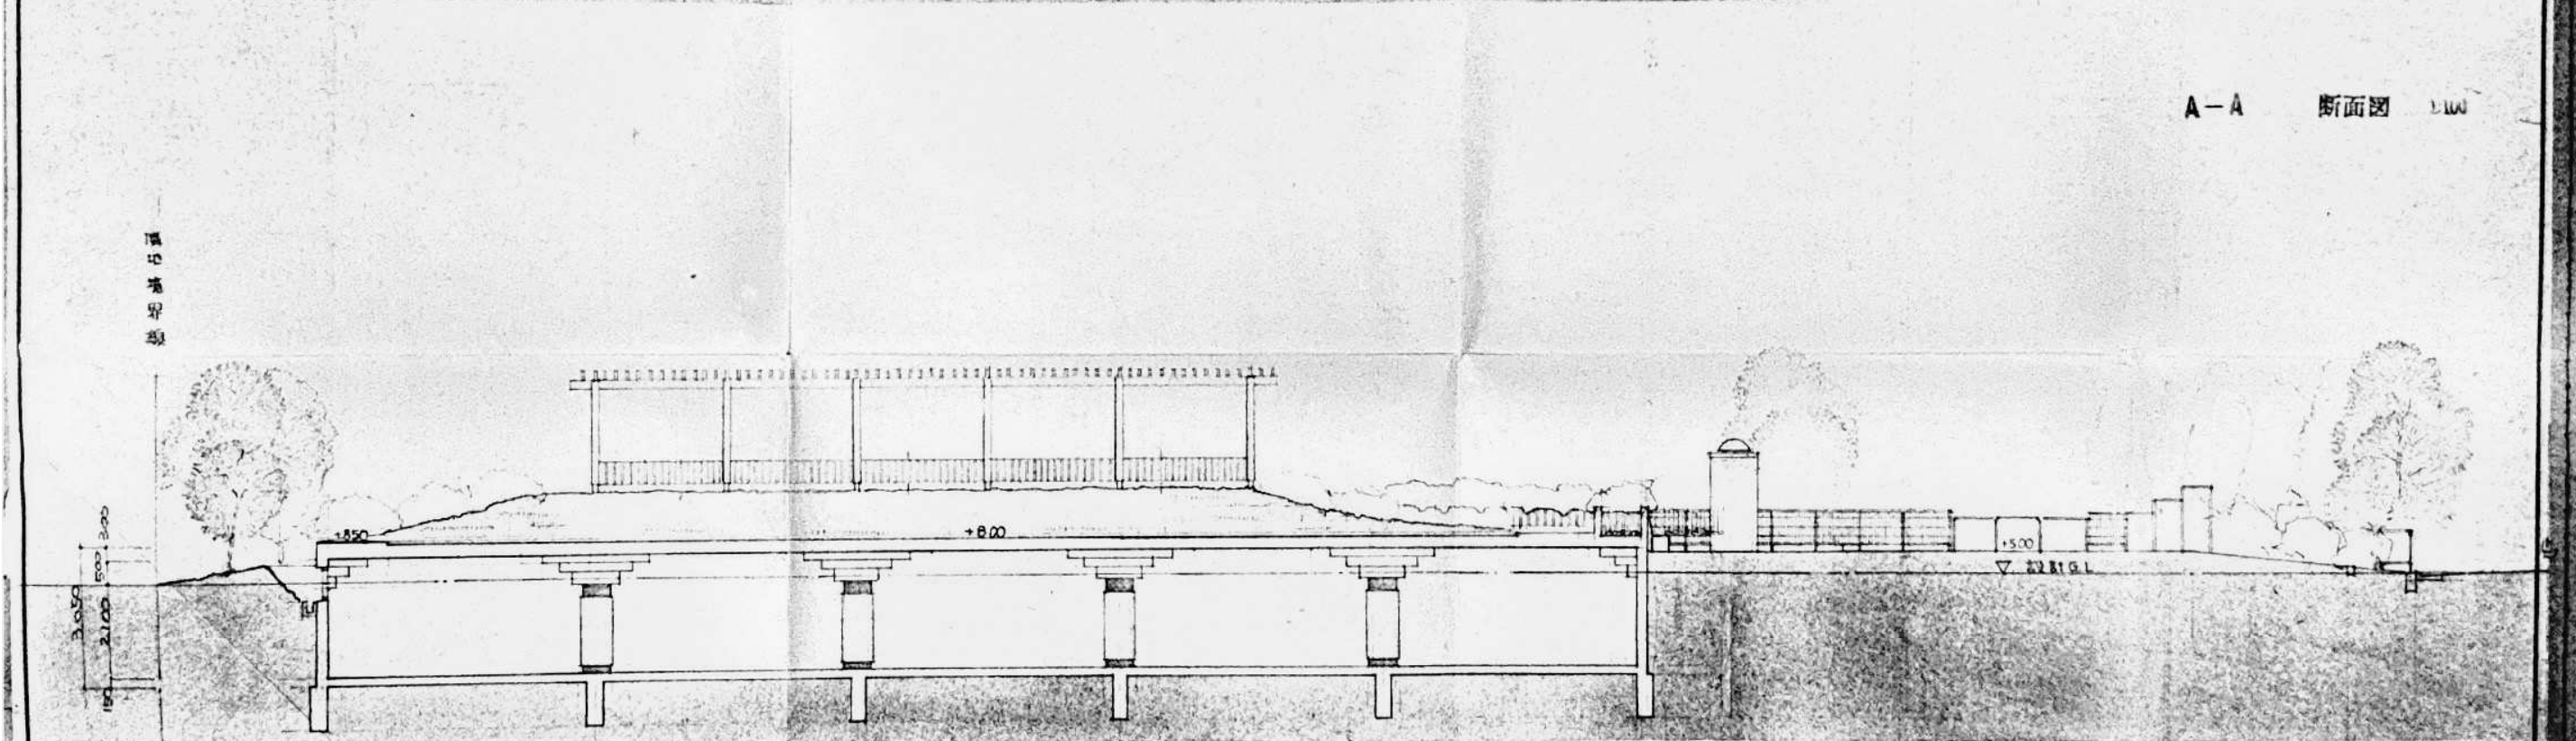


B-B 断面図 1/100


註) 上部公園は参考計画案を示す。

計画NO	工事名	新座市駐輪場・公園	工 事	58年1月 日	図面NO
	図面名	断面図	縮尺	1/100	6

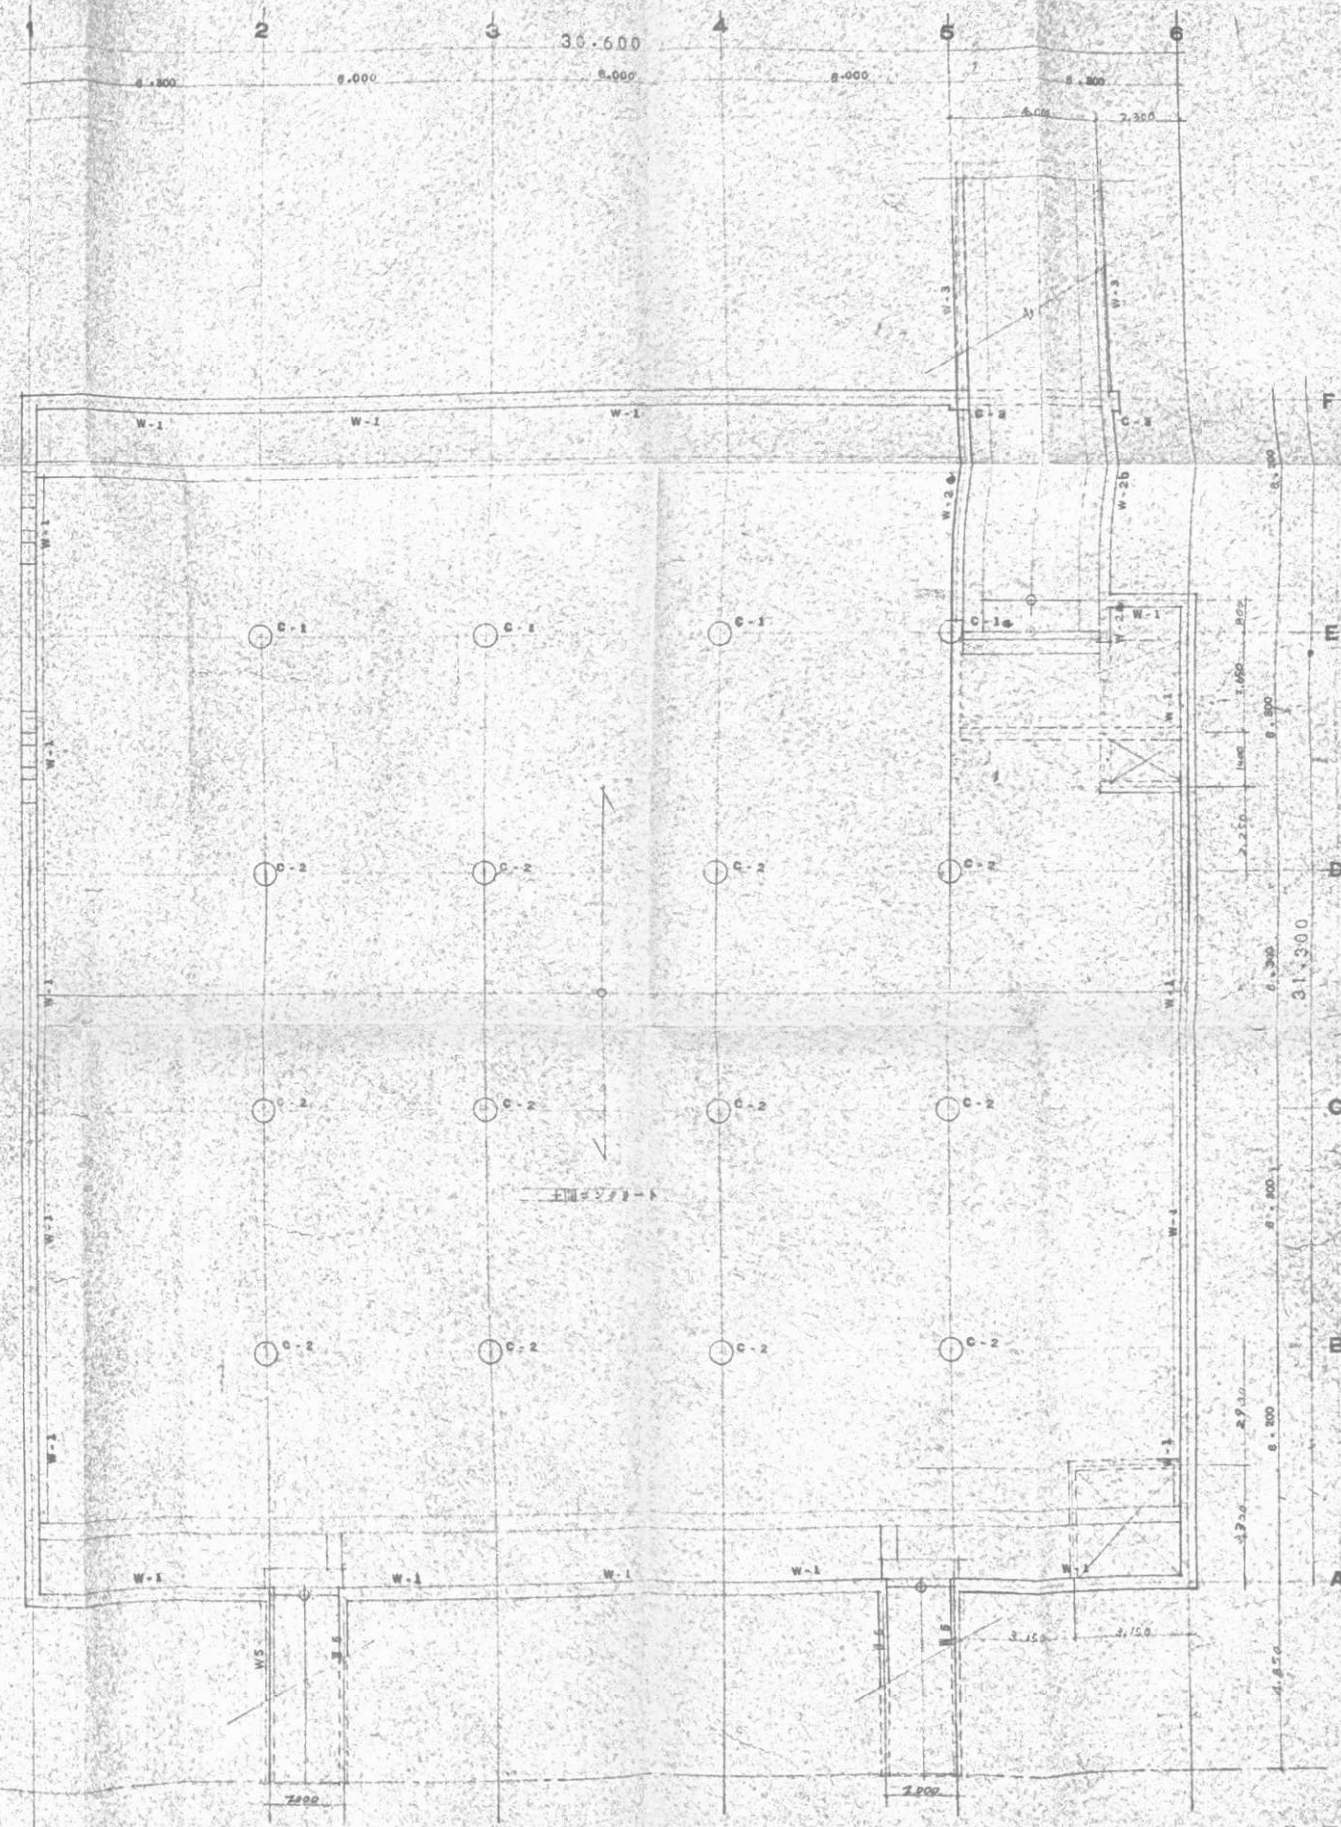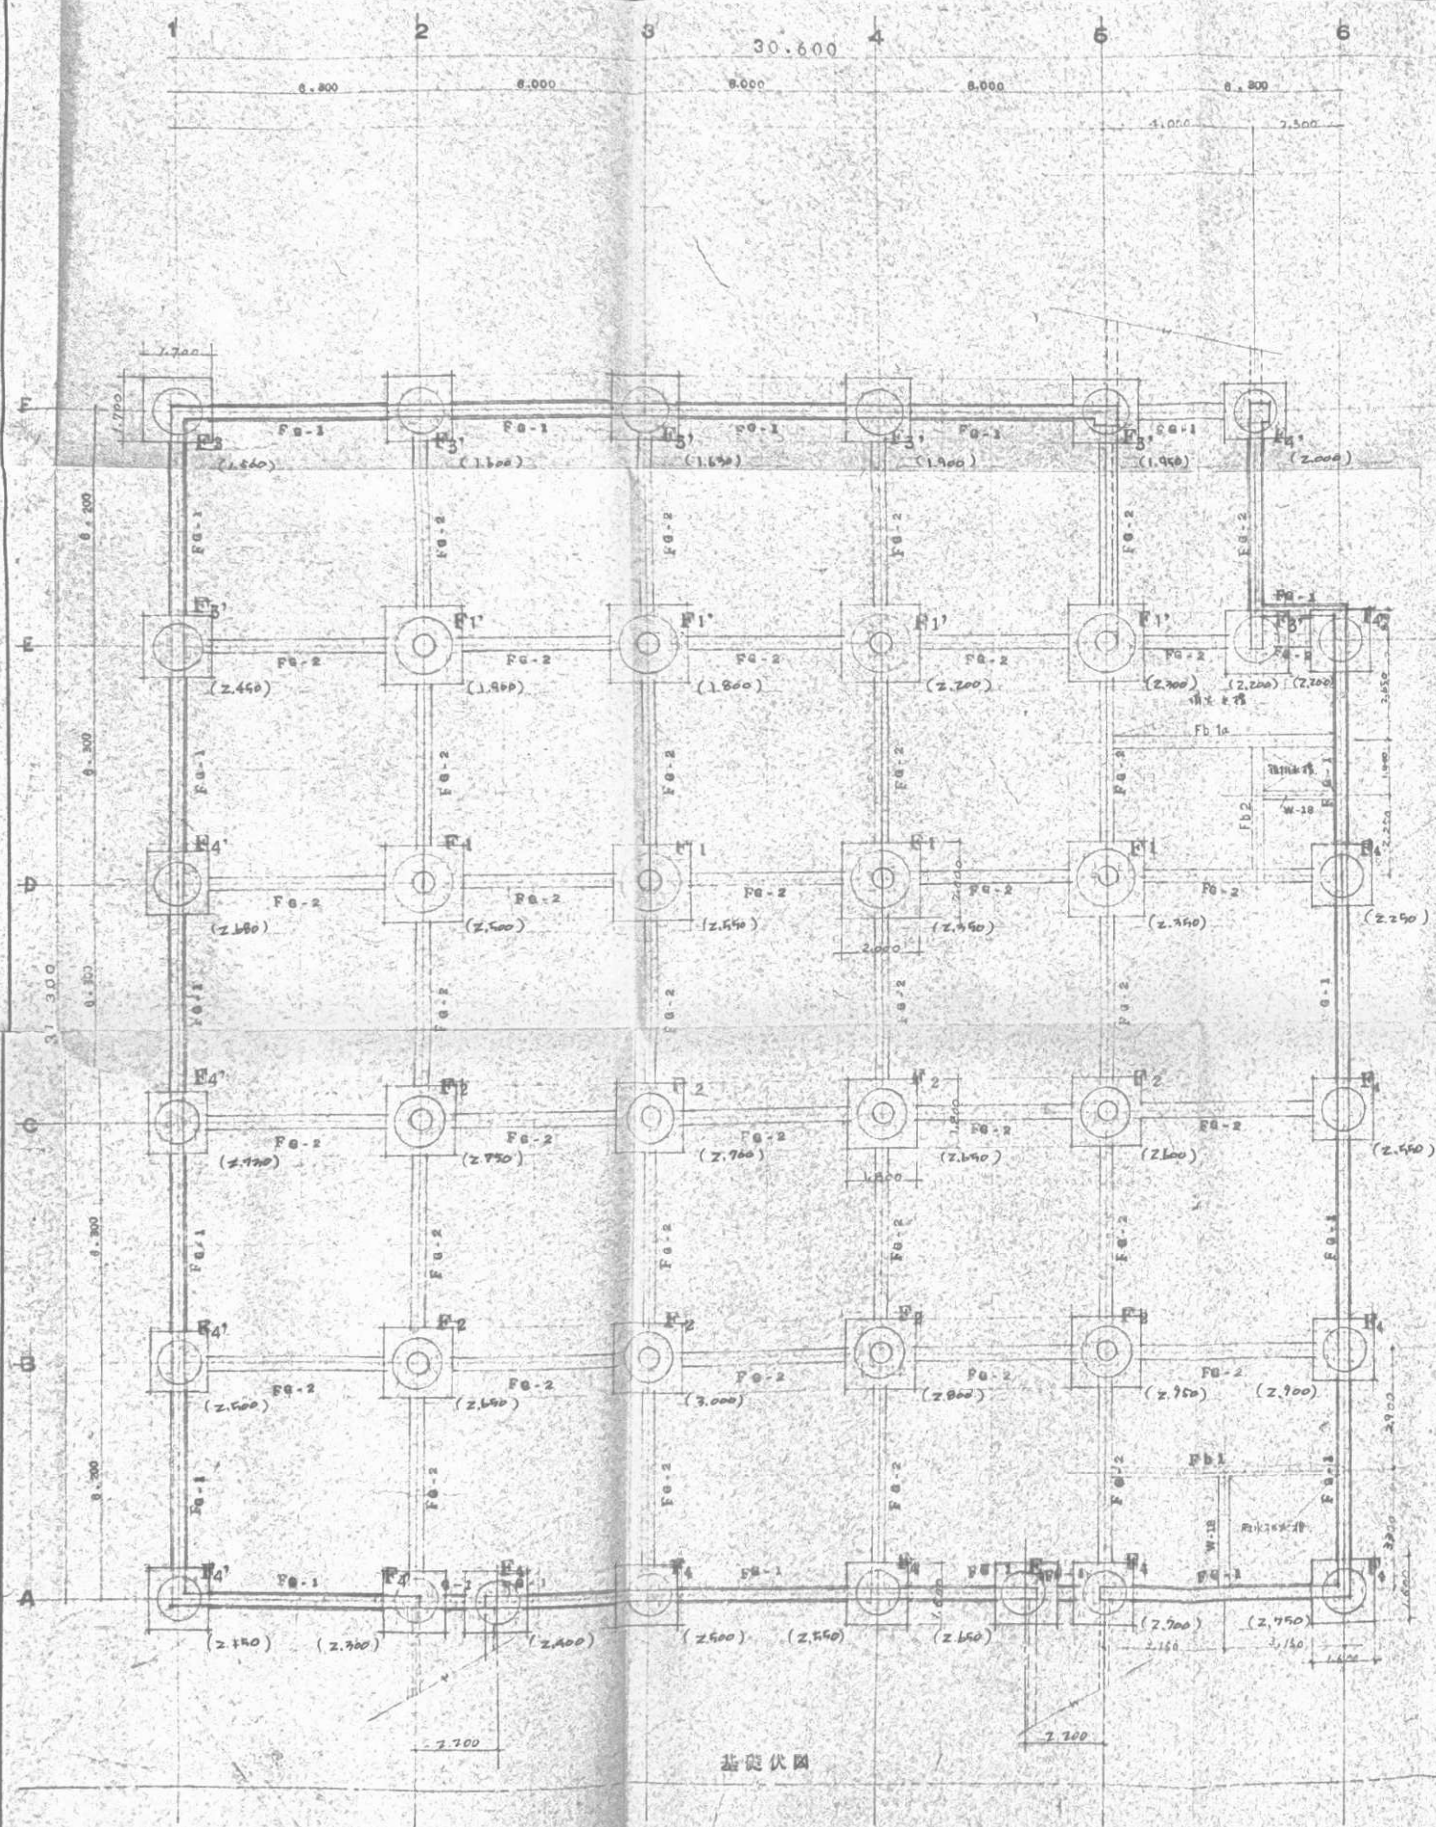


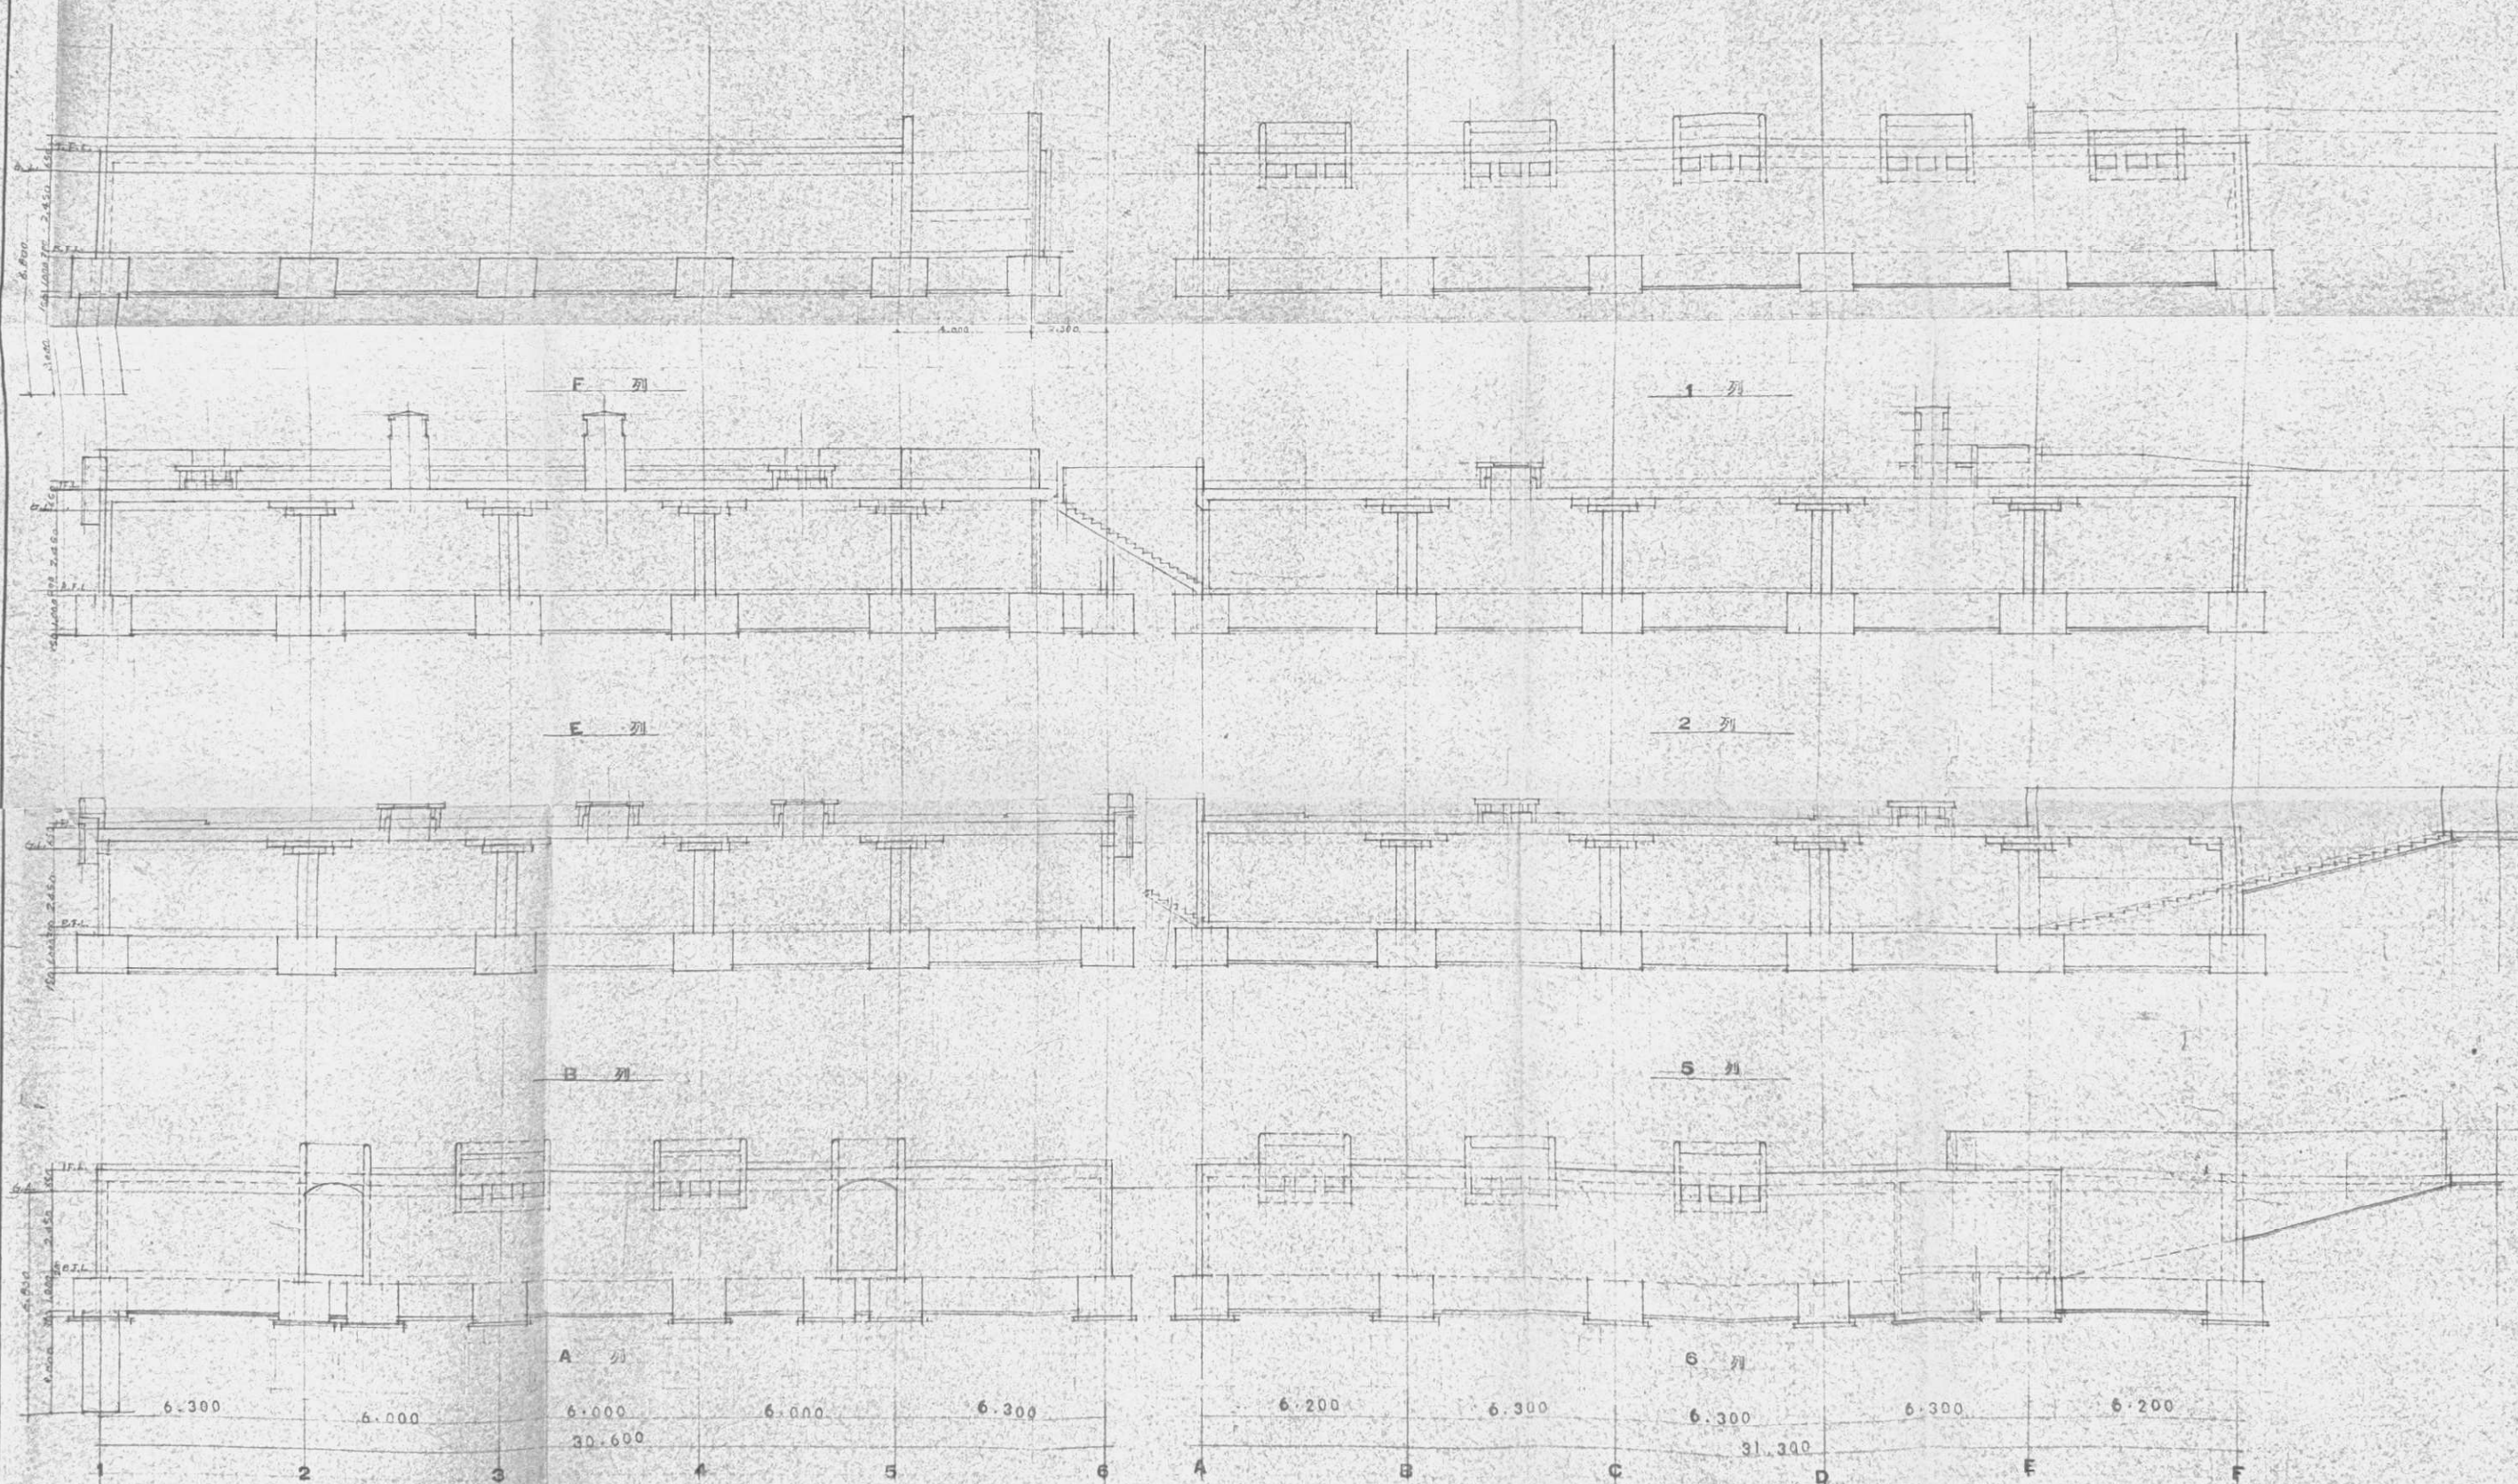


計画NO	工事名	(仮称)志木駅南口自転車置場新設工事	年月日	図面NO
	図面名	地盤図	縮尺	1:100
			設計	監理
			作成	校核
				S-5

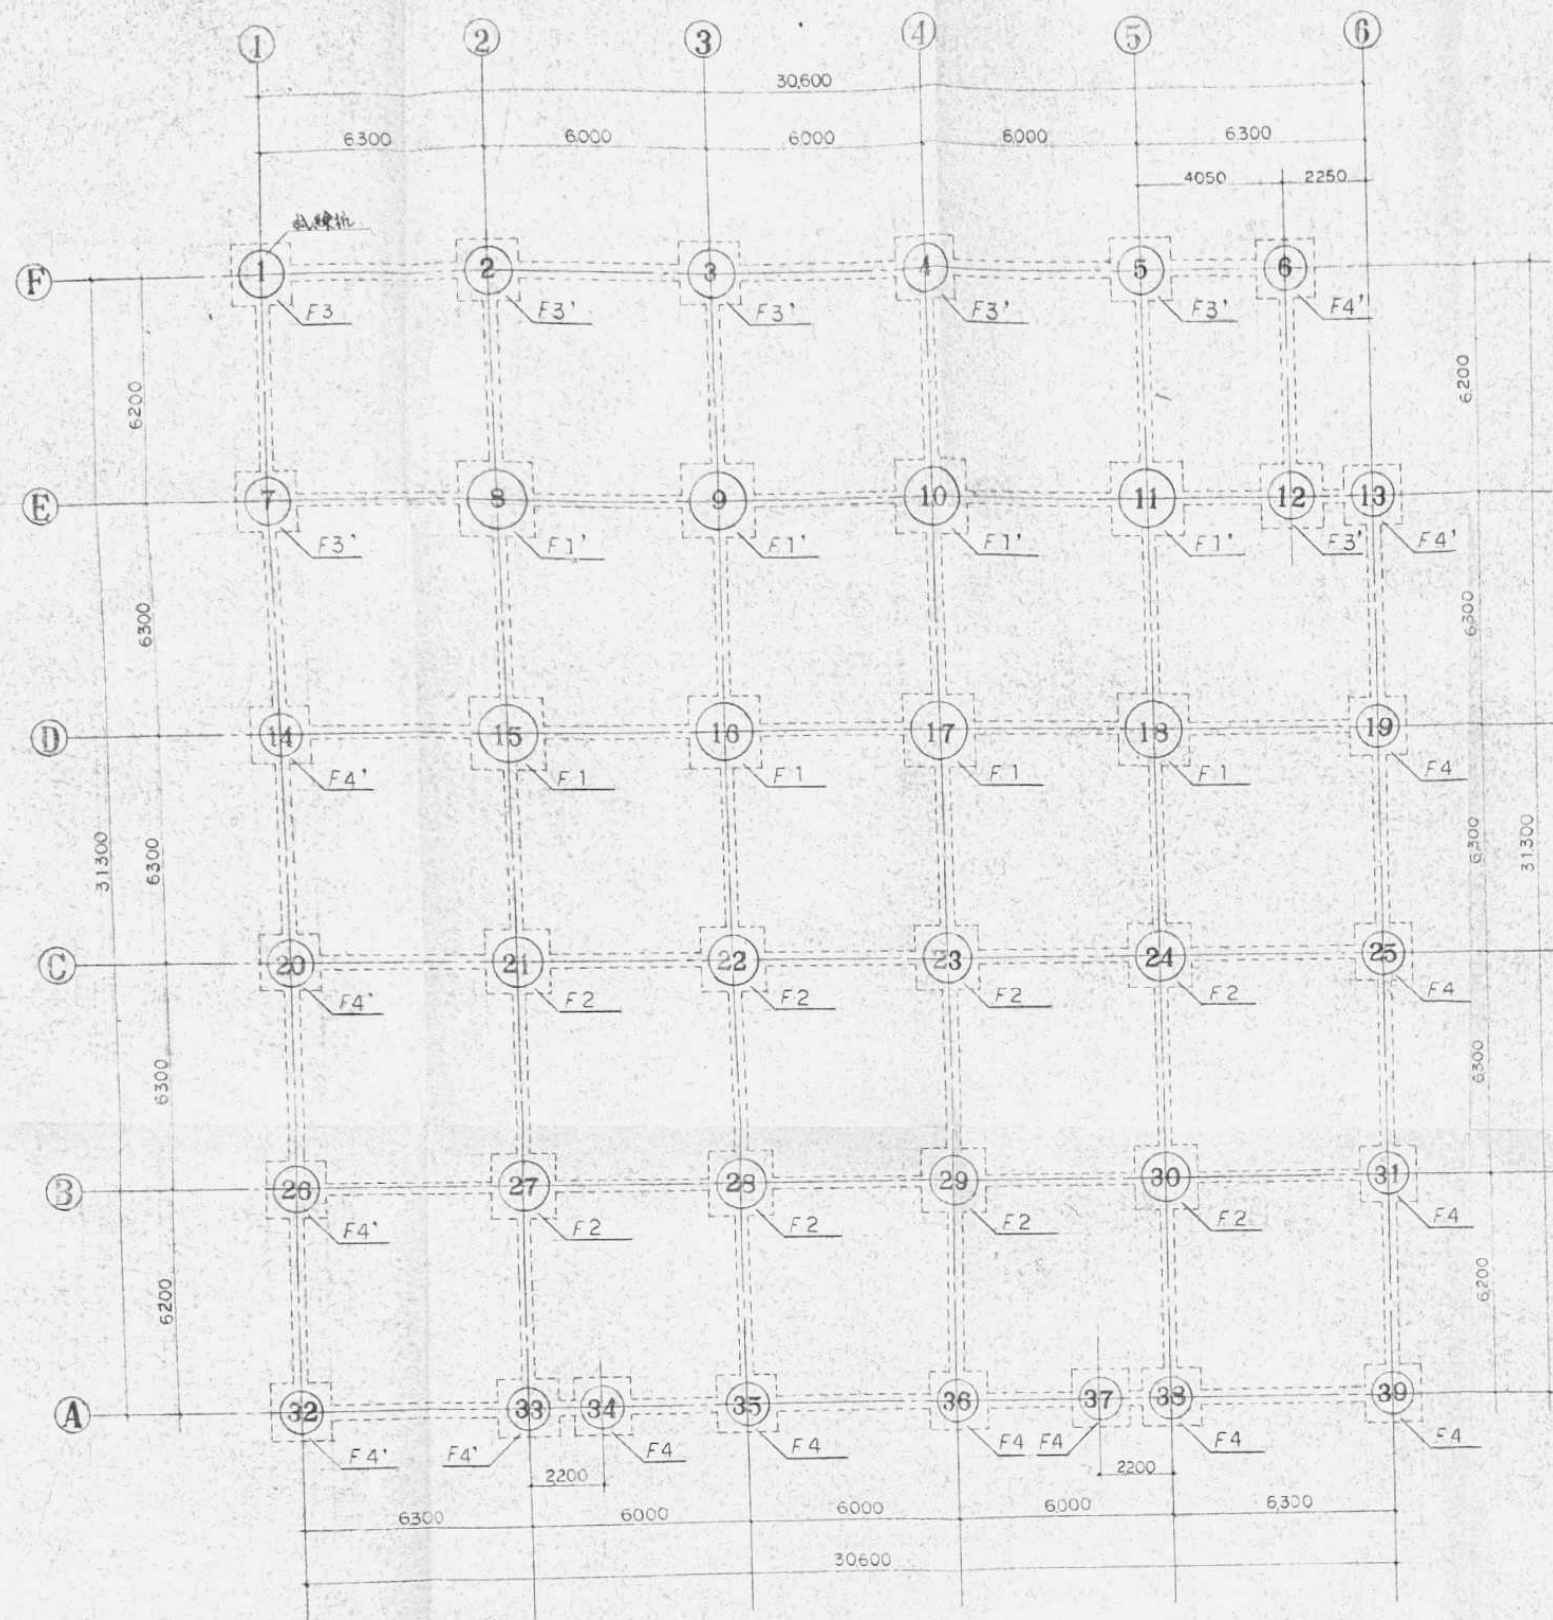

图例 4 S=1:100

柱号	截面	长度	重量	体积
1	1200	1.24	1.660	2.16
2	1300	1.24	1.700	2.58
3	1300	1.24	1.730	2.61
4	1300	2.6	2.000	2.97
5	1300	2.6	2.050	3.04
6	1200	2.6	2.100	2.65
7	1300	1.29	2.550	3.7
8	1600	1.29	2.000	4.5
9	1600	1.29	1.900	4.3
10	1600	2.4	2.300	5.1
11	1600	2.4	2.400	5.3
12	1300	2.6	2.300	3.37
13	1200	2.6	2.300	2.88
14	1200	1.29	2.780	3.42
15	1500	2.4	2.600	5.04
16	1500	2.4	2.650	5.14
17	1500	2.4	2.450	4.78
18	1500	2.4	2.450	4.78
19	1100	2.6	2.350	2.47
20	1200	1.29	2.830	3.48
21	1300	2.4	2.850	4.09
22	1300	2.4	2.800	4.03
23	1300	2.6	2.750	3.96
24	1300	2.6	2.700	3.89
25	1100	2.6	2.650	2.76
26	1200	1.29	2.600	3.18
27	1300	2.4	2.750	3.96
28	1300	1.31	3.100	4.43
29	1300	1.31	2.900	4.16
30	1300	1.31	3.050	4.53
31	1100	1.31	3.000	3.63
32	1200	1.29	2.250	2.82
33	1200	1.29	2.400	2.98
34	1100	1.31	2.500	2.64
35	1100	1.31	2.600	2.71
36	1100	1.31	2.650	3.24
37	1100	1.31	2.750	3.34
38	1100	1.31	2.800	3.4
39	1100	1.31	2.850	3.44

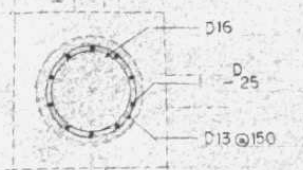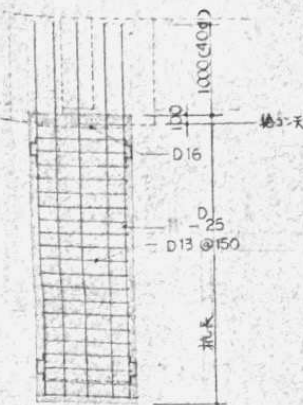

柱号	截面	数量	主筋	1-1'	备注
F1	1500 ϕ	4	16-D25		
F1'	1600 ϕ	4	16-D25		
F2	1300 ϕ	8	12-D25		
F3	1200 ϕ	1	10-D25		
F3'	1300 ϕ	6	12-D25		
F4	1100 ϕ	9	8-D25		
F4'	1200 ϕ	7	10-D25		