



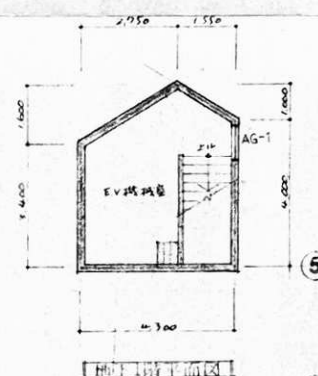


1 階平面図

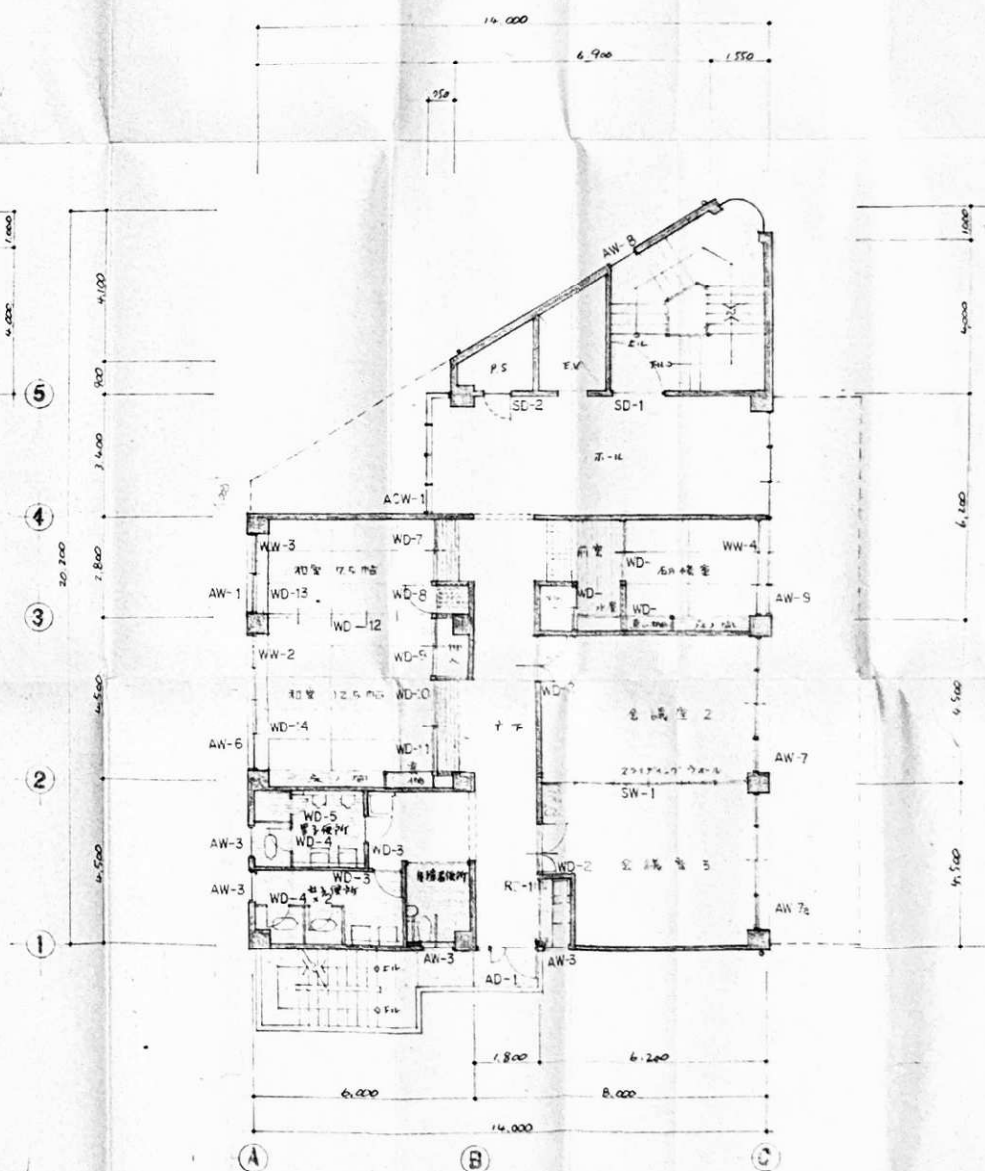


1-2 轴平视图


計画NO	工事名	『坂部』新築市営コミュニティセンター新築工事		20年9月8日	図面NO
	図面名	1.2'階平面図	縮尺 1:100	計画 監理 調査	A-1

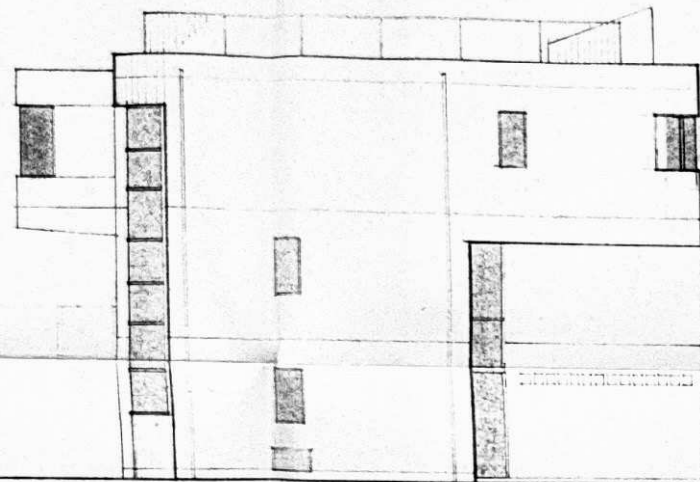


北側立面図

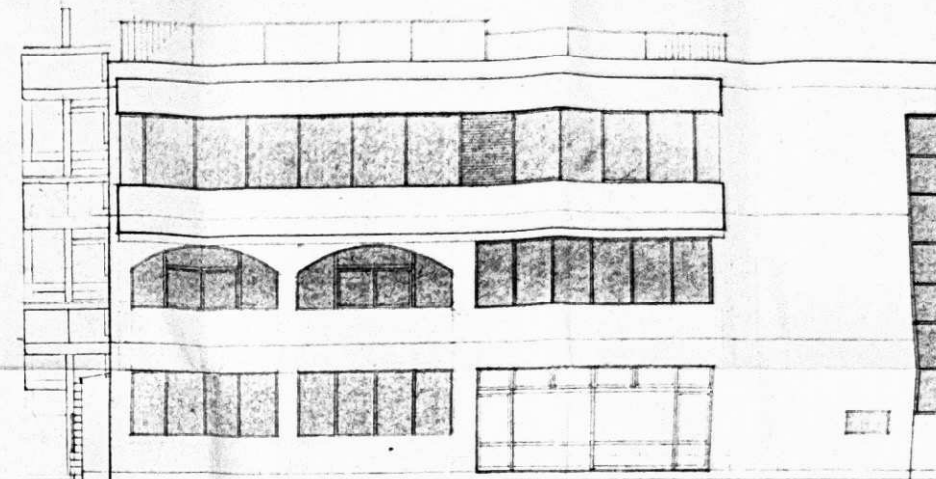


東側立面図

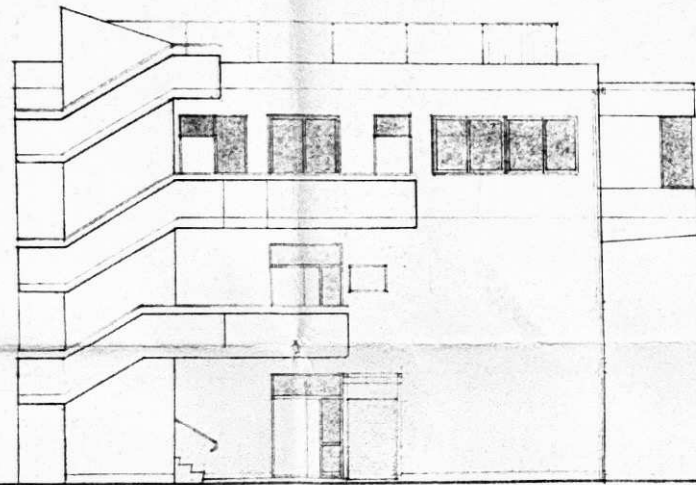

南側立面図

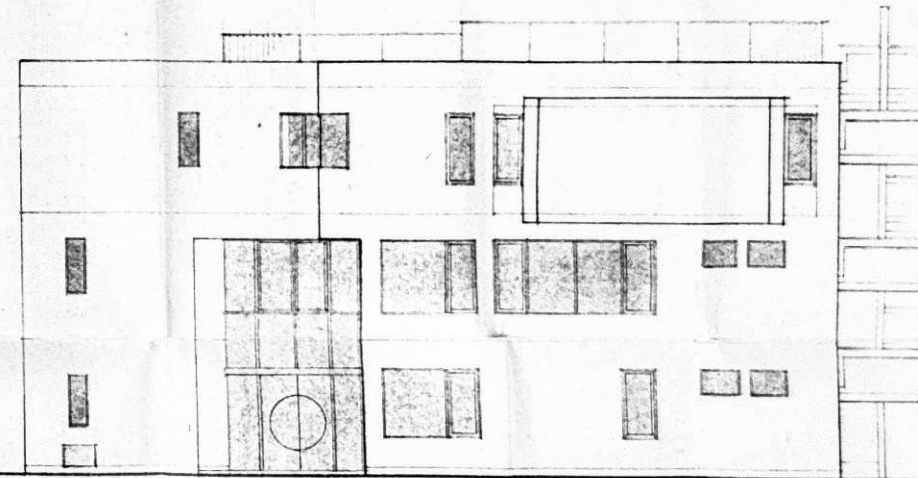

西側立面図

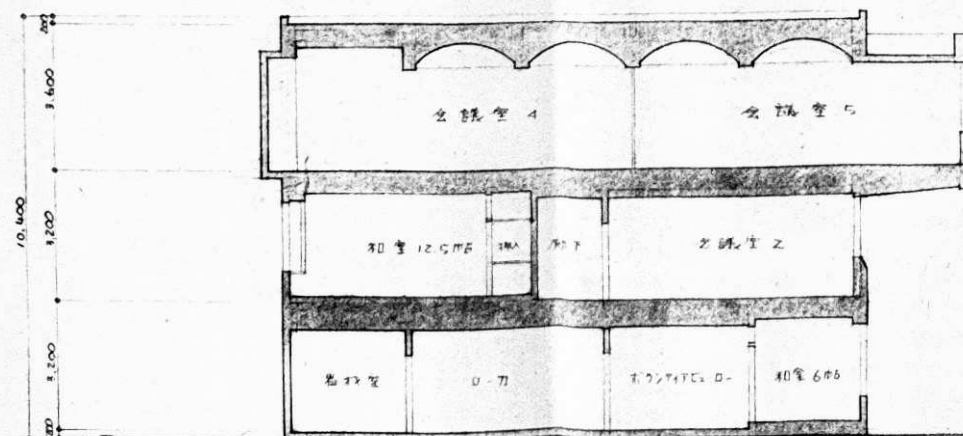


A

B

C

断面図

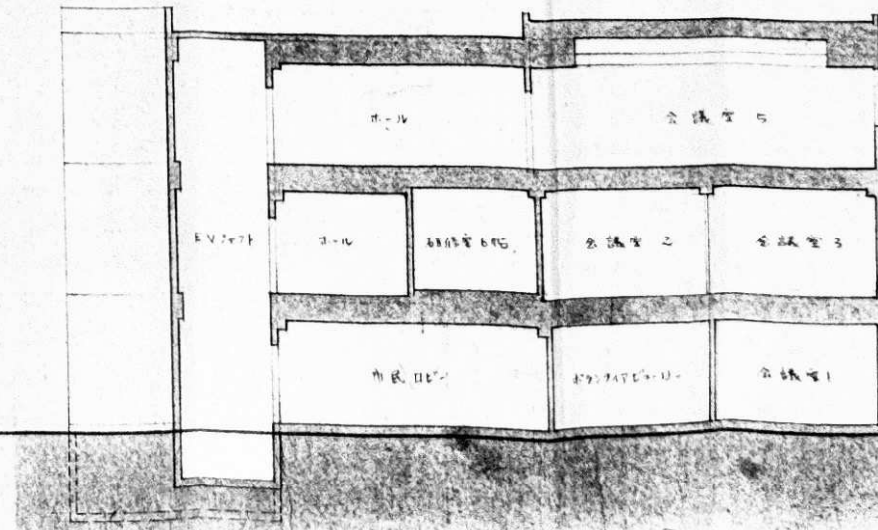

5

4




3

2

1


断面図


計画NO	工事名	図面名	縮尺	1:100	図面NO
	(仮称)新津市 コミュニティセンター新築工	立面図 断面図			5

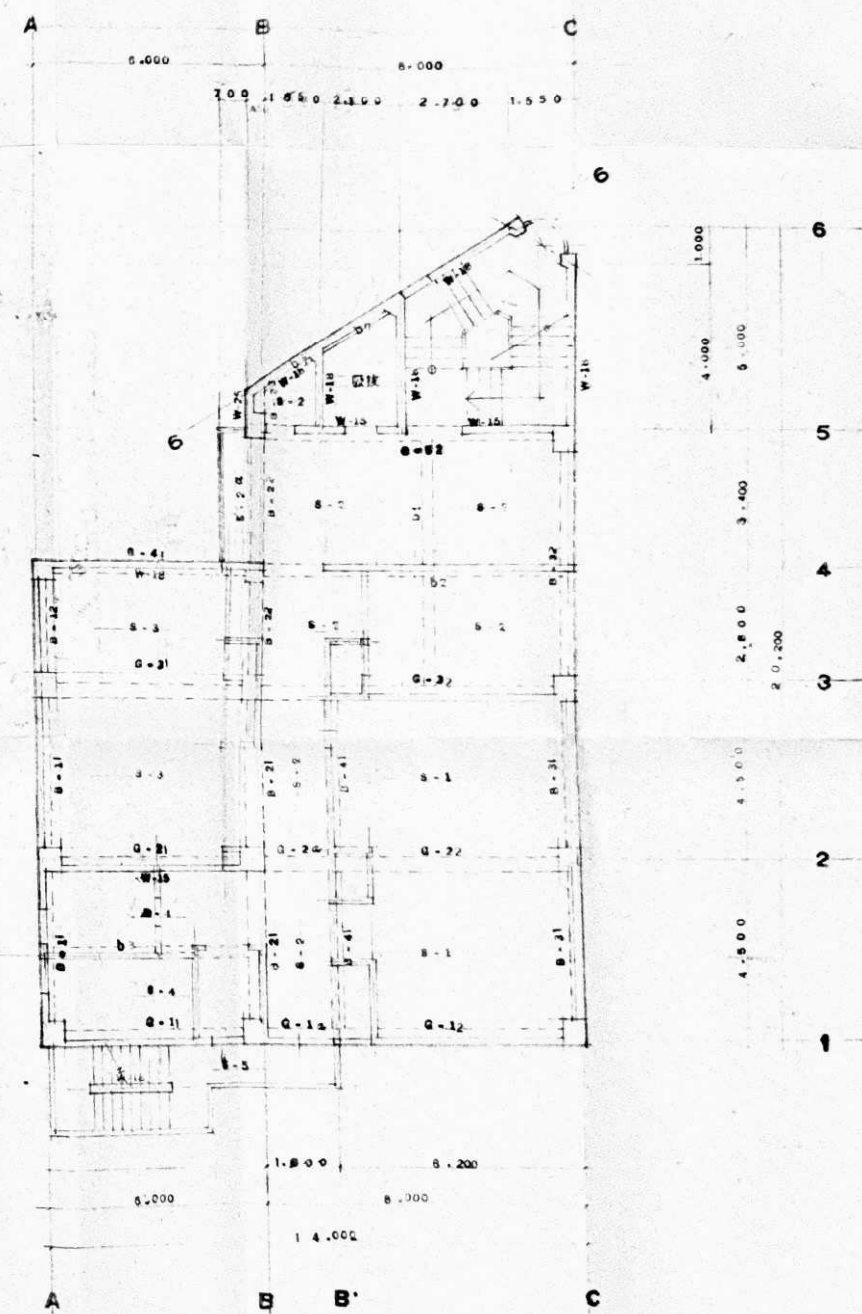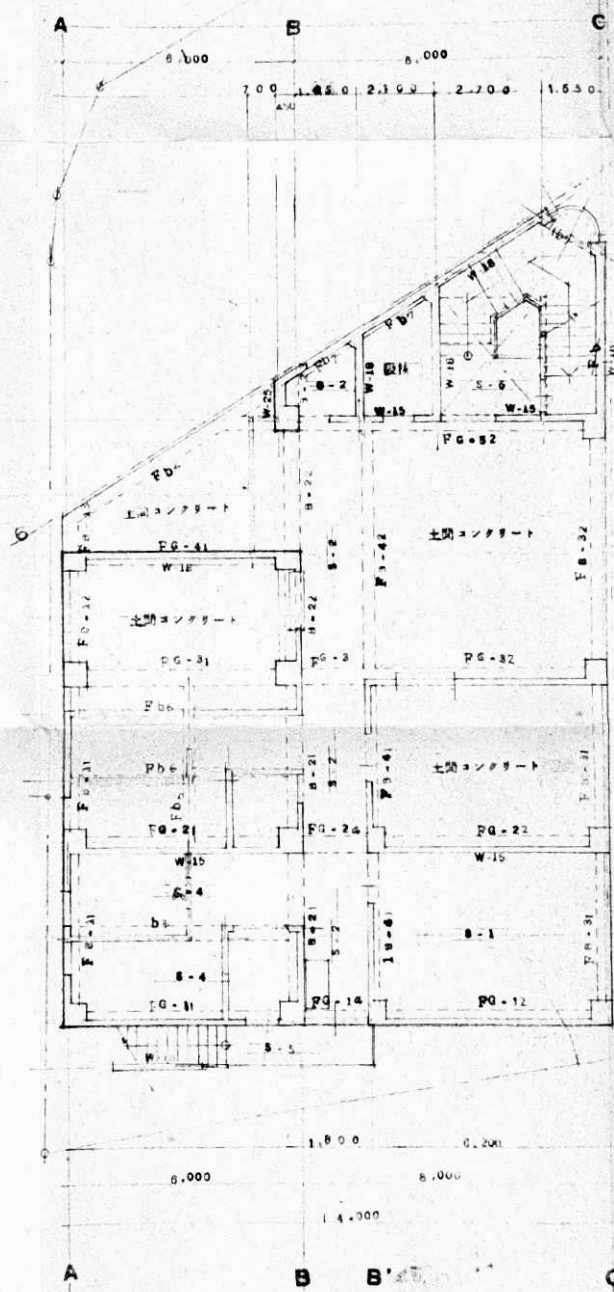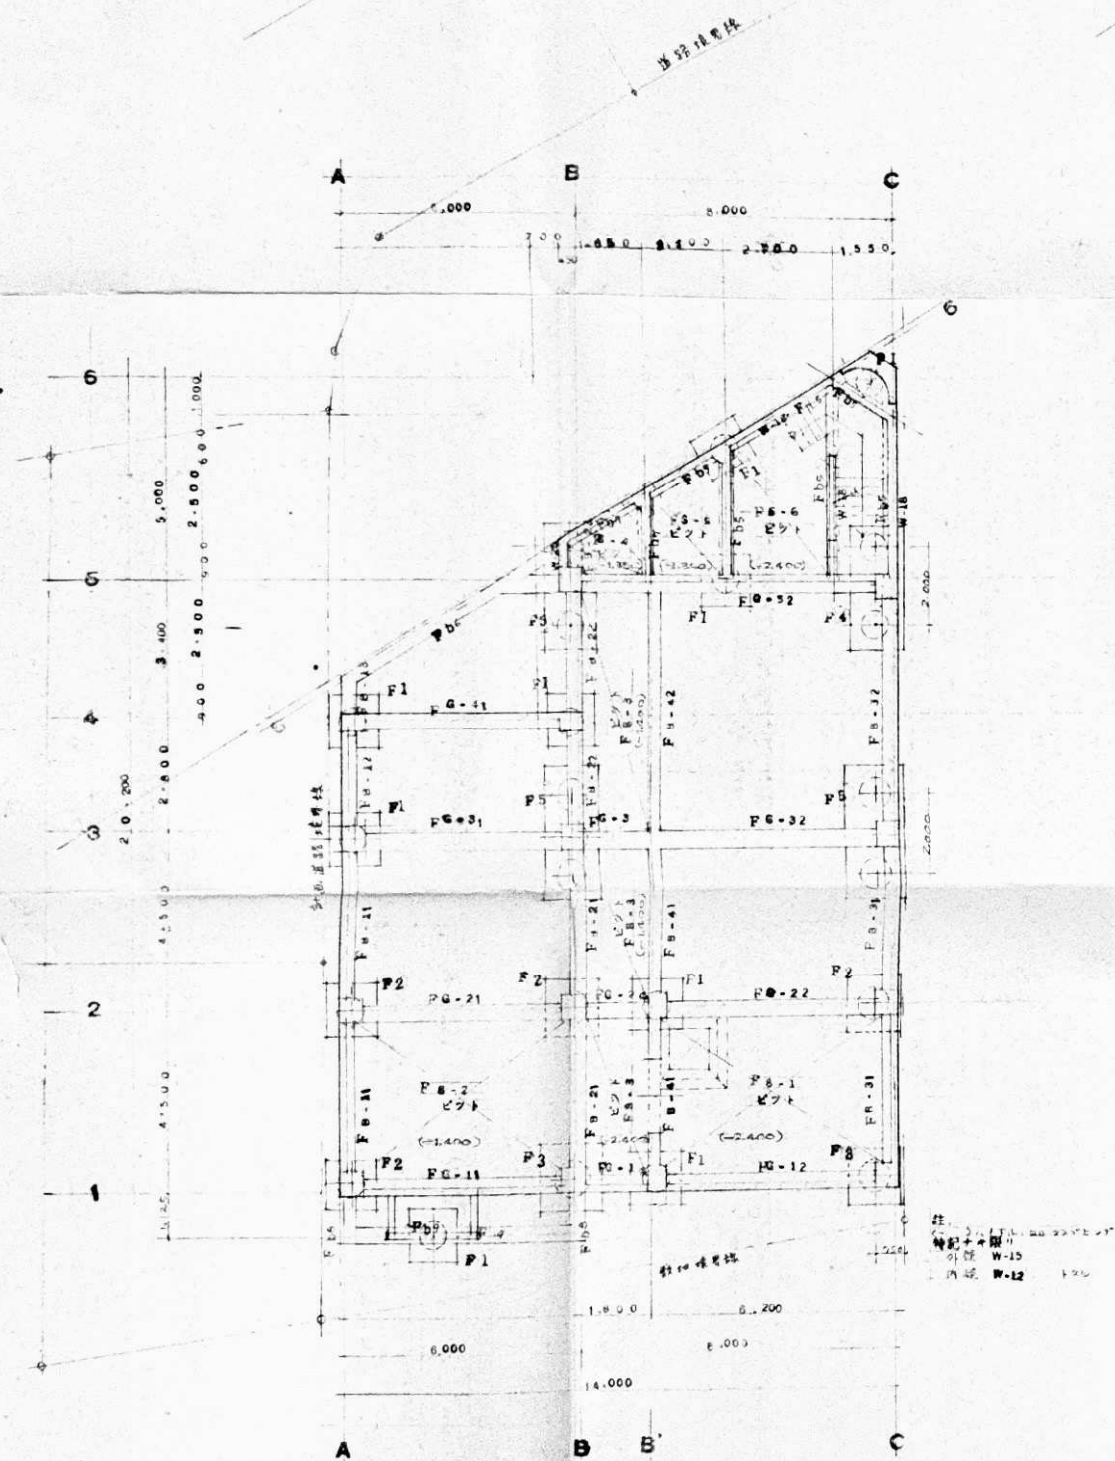

計画NO	工事名	(仮称)新大田コミュニティセンター新築 工 事			年 月 日	図面NO
	図面名	床 伏 図 - 1	縮 尺	1:100	計 画 製 作 調 査 サ ト ウ	S - 1

抗 震 圖 S=1/50

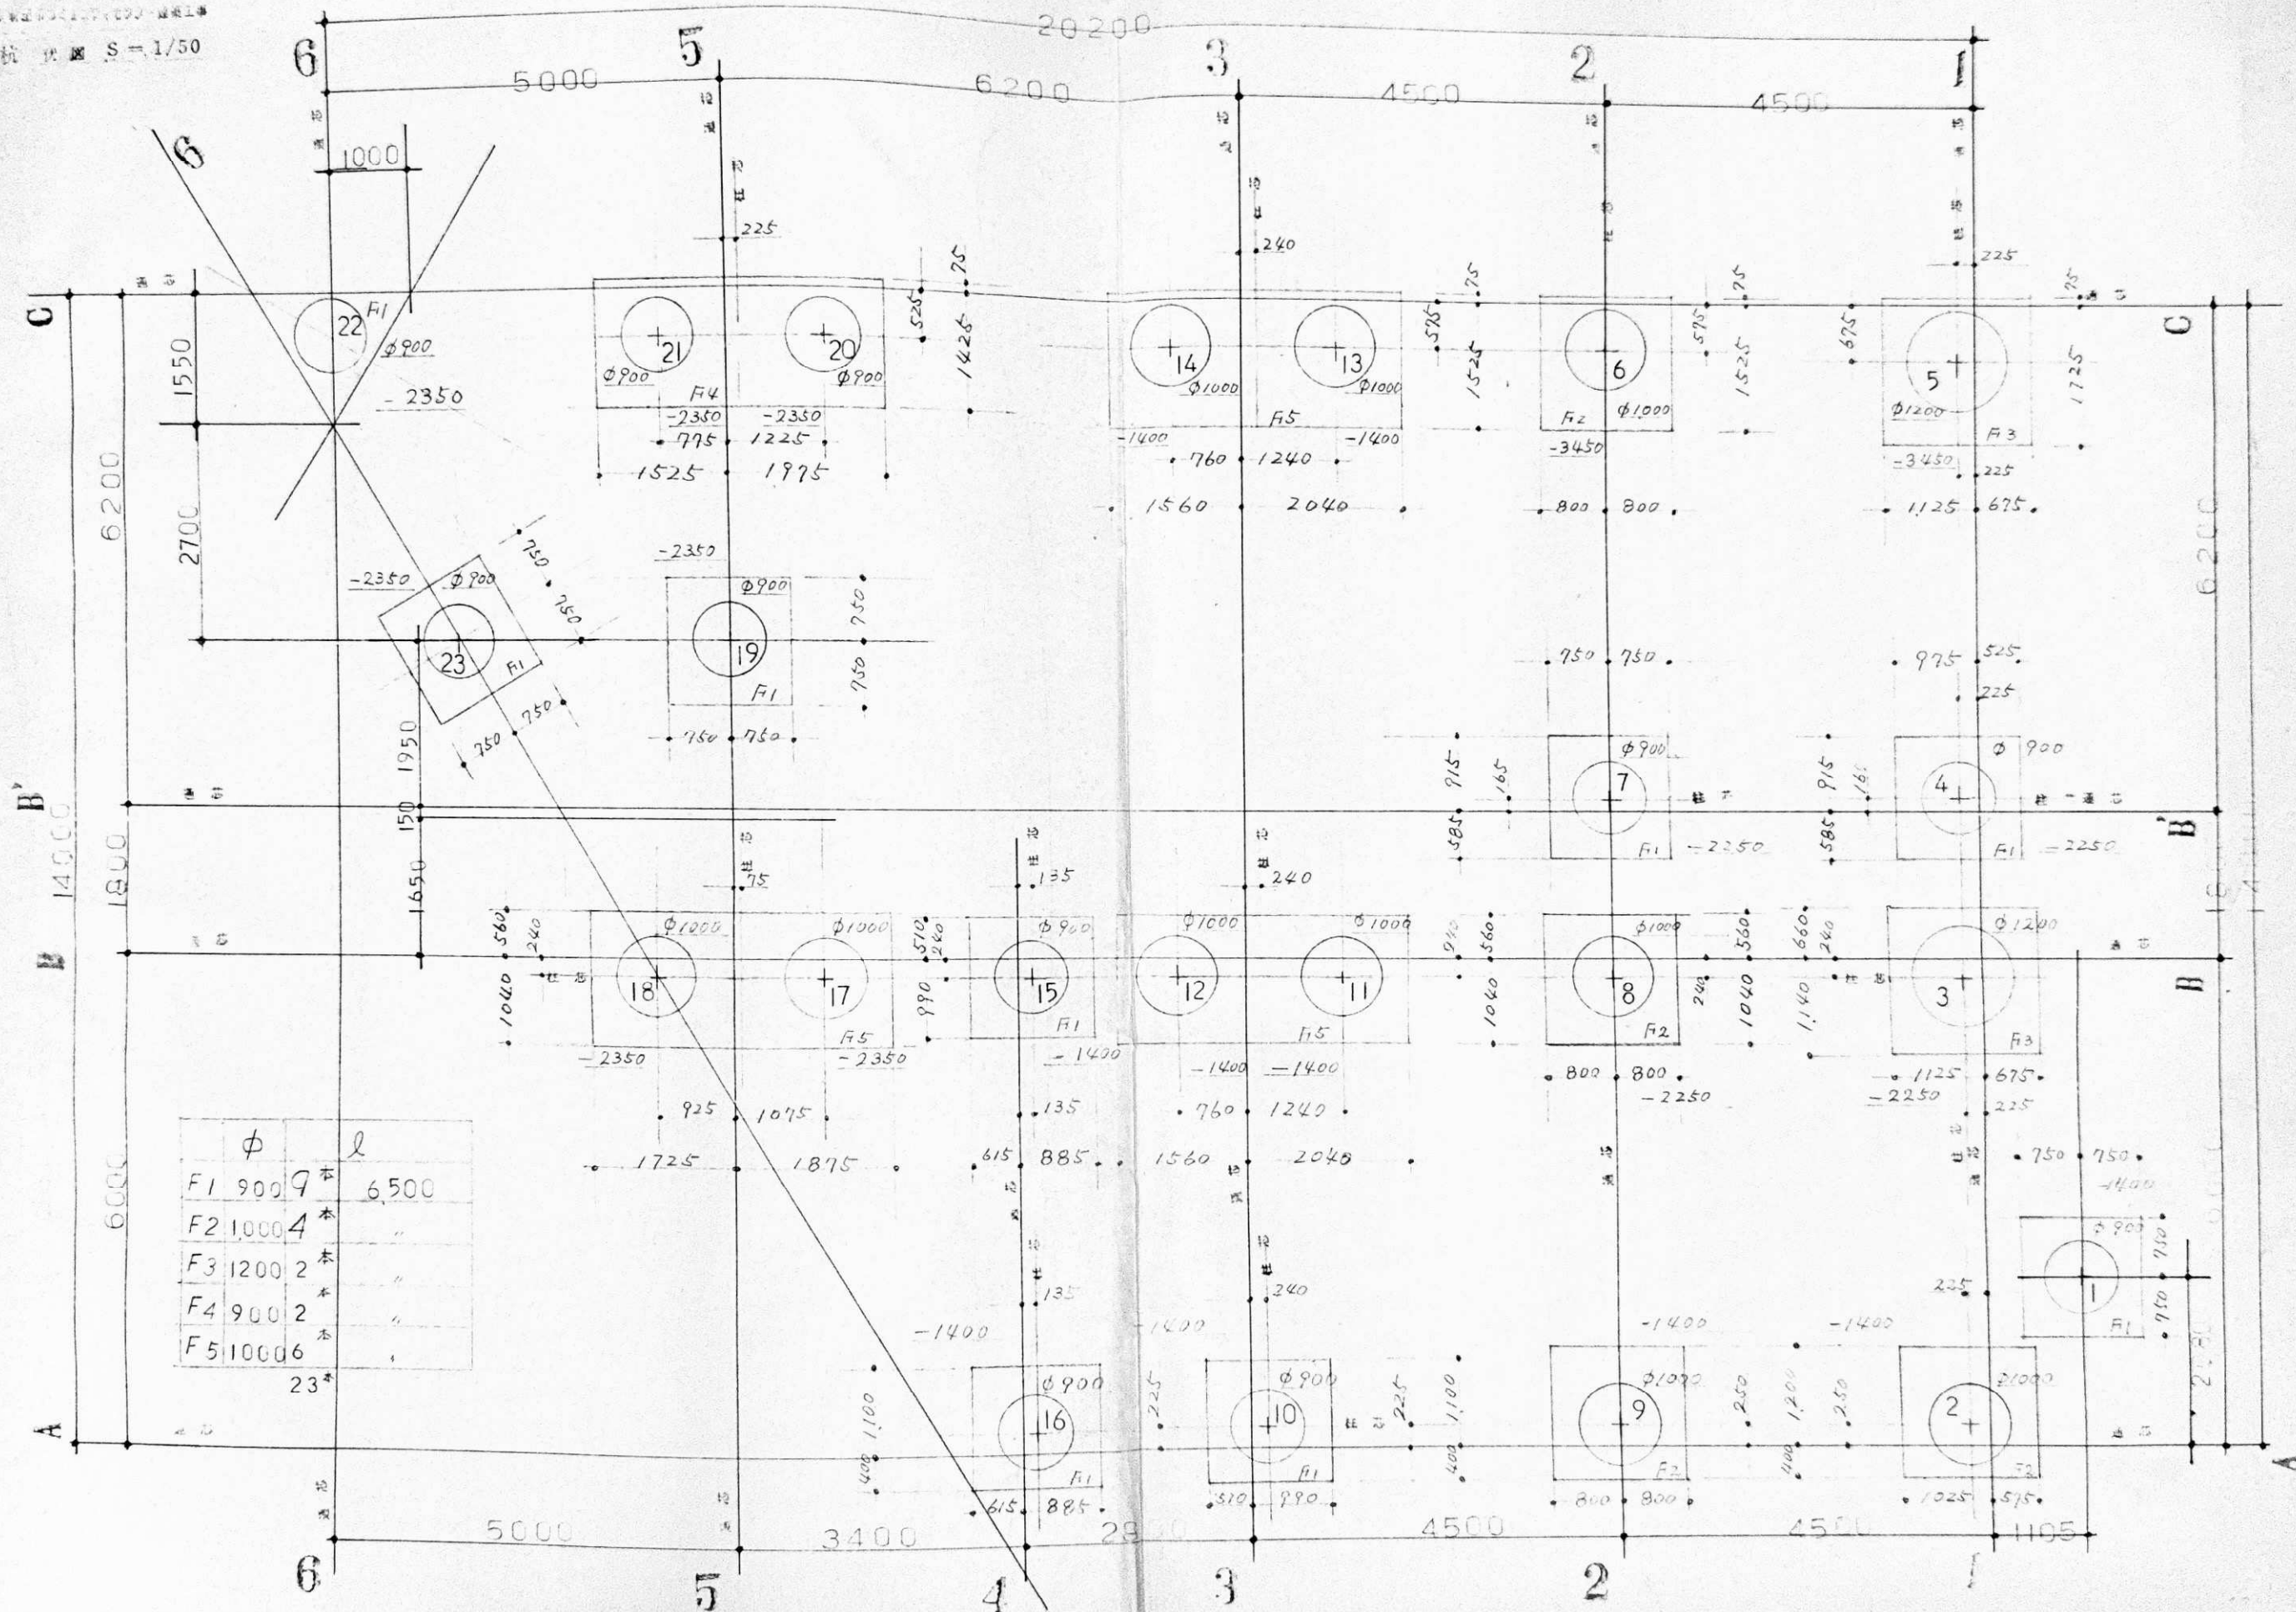


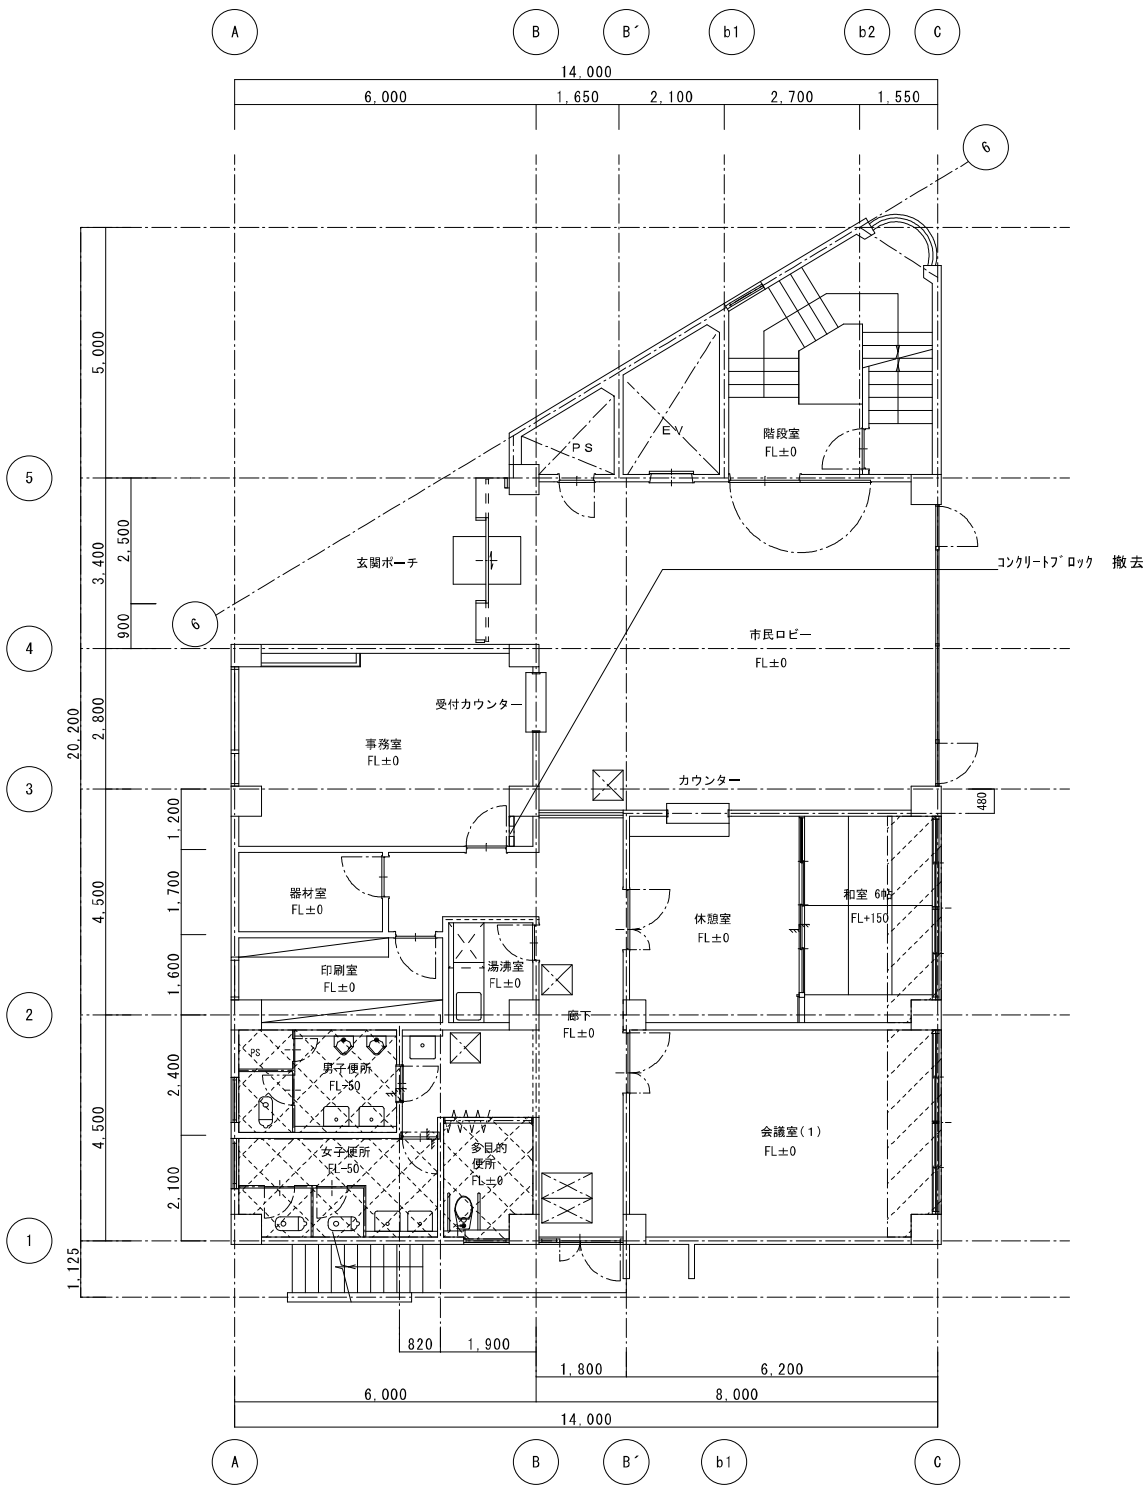


撤去範囲を示す。
(補強対象)



便所改修範囲を示す。
(補強対象外)

改修前
1階平面図 S=1:100

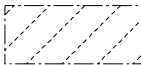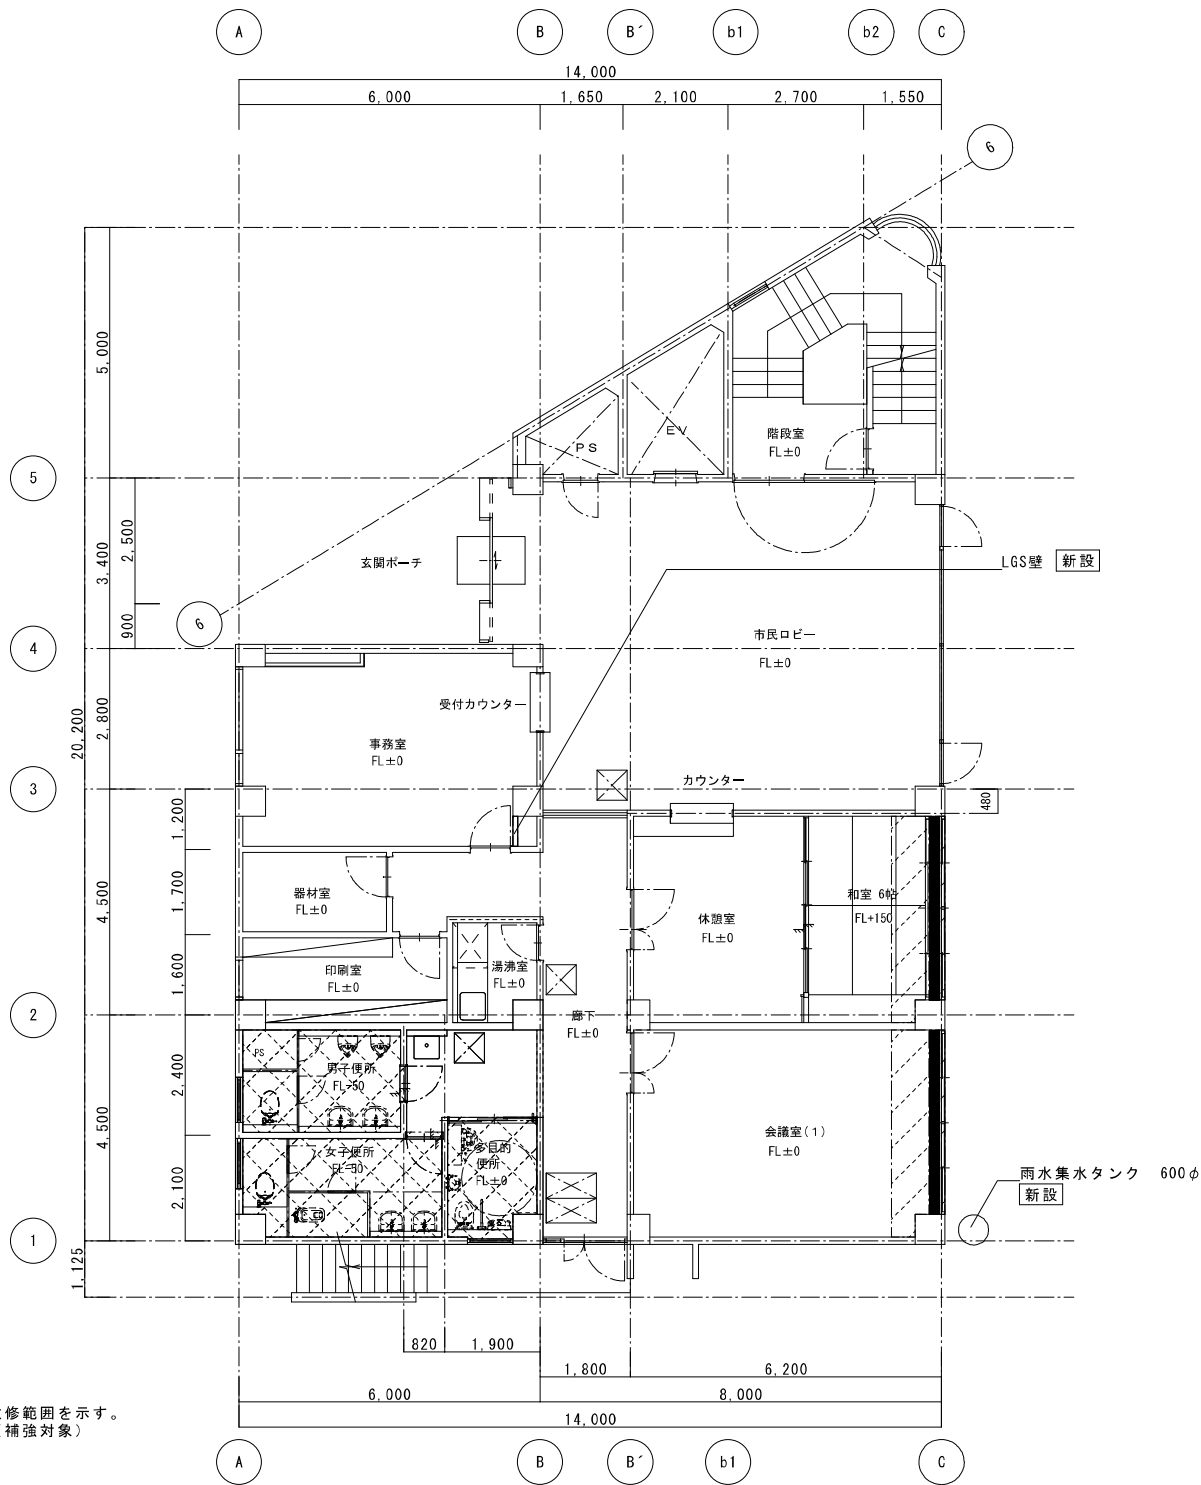

改修範囲を示す。
(補強対象)





改修範囲を示す。
(補強対象外)


枠付鉄骨ﾌﾟﾚｰｽ H-250x250x9x15

改修後
1階平面図 S=1:100


工 事 名		新座市東北コミュニティセンター耐震補強等改修工事					
図 面 名		1階平面図（撤去・改修図）		縮 尺	A2: 1:100 A3:		
部 長	課 長	課長補佐	係 長	設 計	写 図	作成年月日	図面番号
							A 009

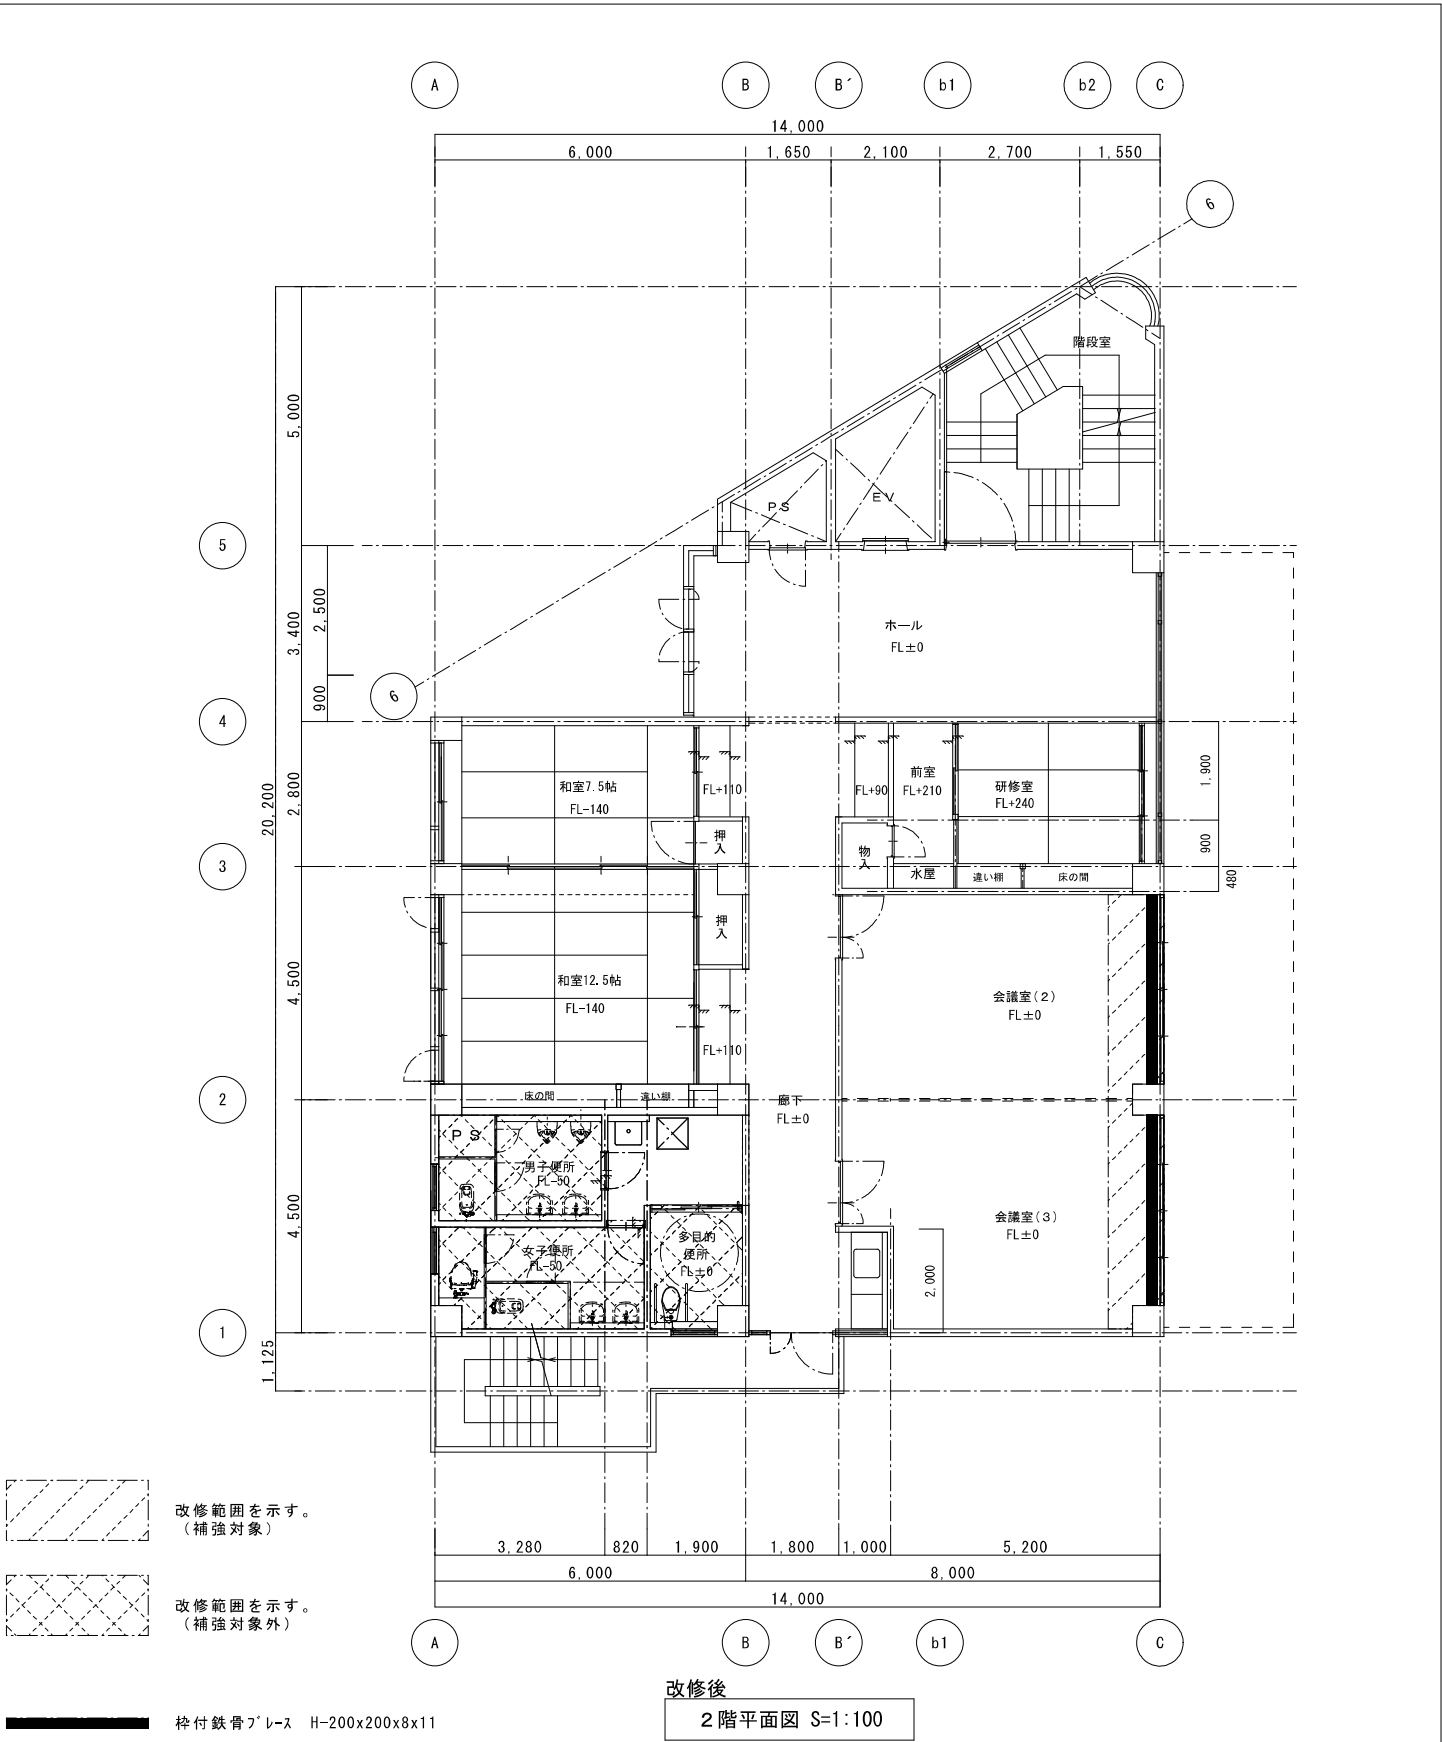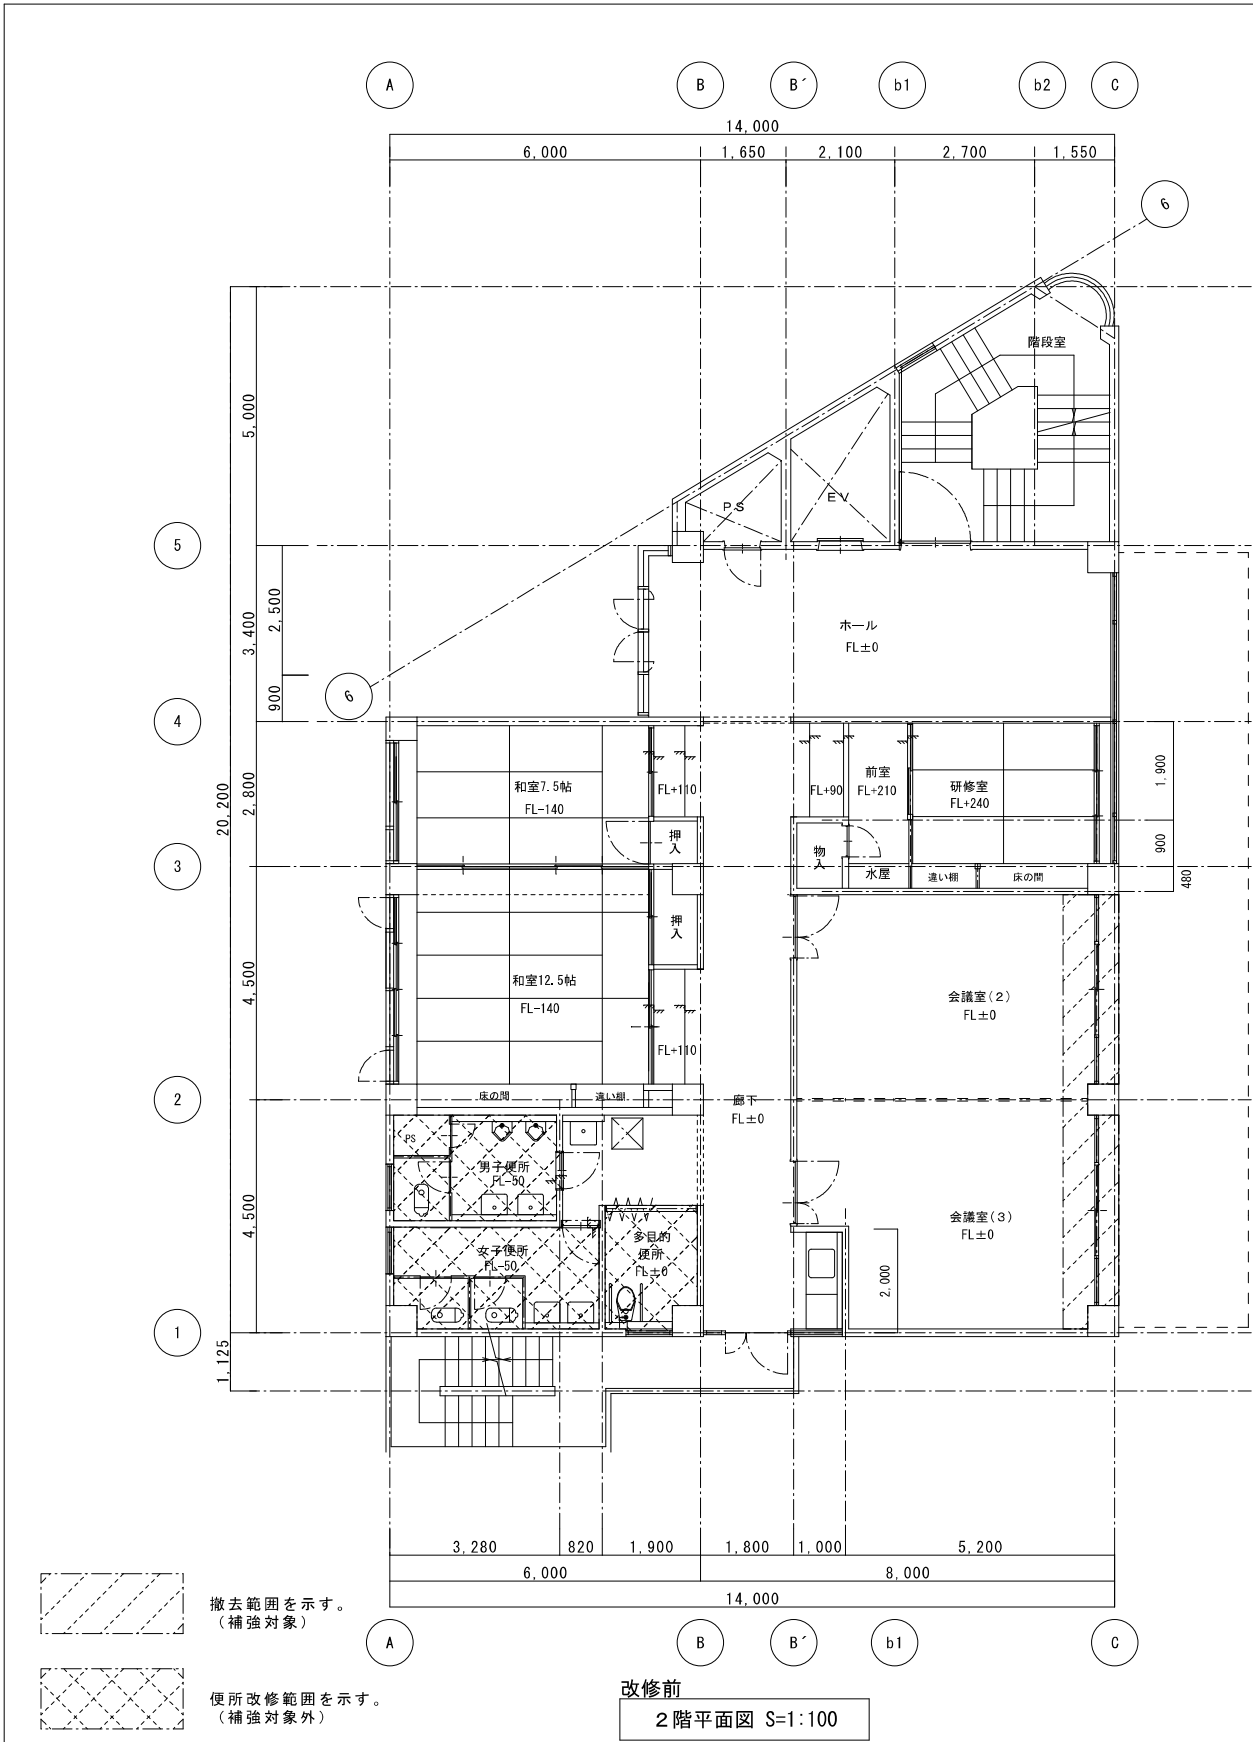

工 事 名		新座市東北コミュニティセンター耐震補強等改修工事					
図 面 名		2 階平面図 (撤去・改修図)		縮 尺	A2: 1:100 A3:		
部 長	課 長	課長補佐	係 長	設 計	写 図	作成年月日	図面番号
							A 010

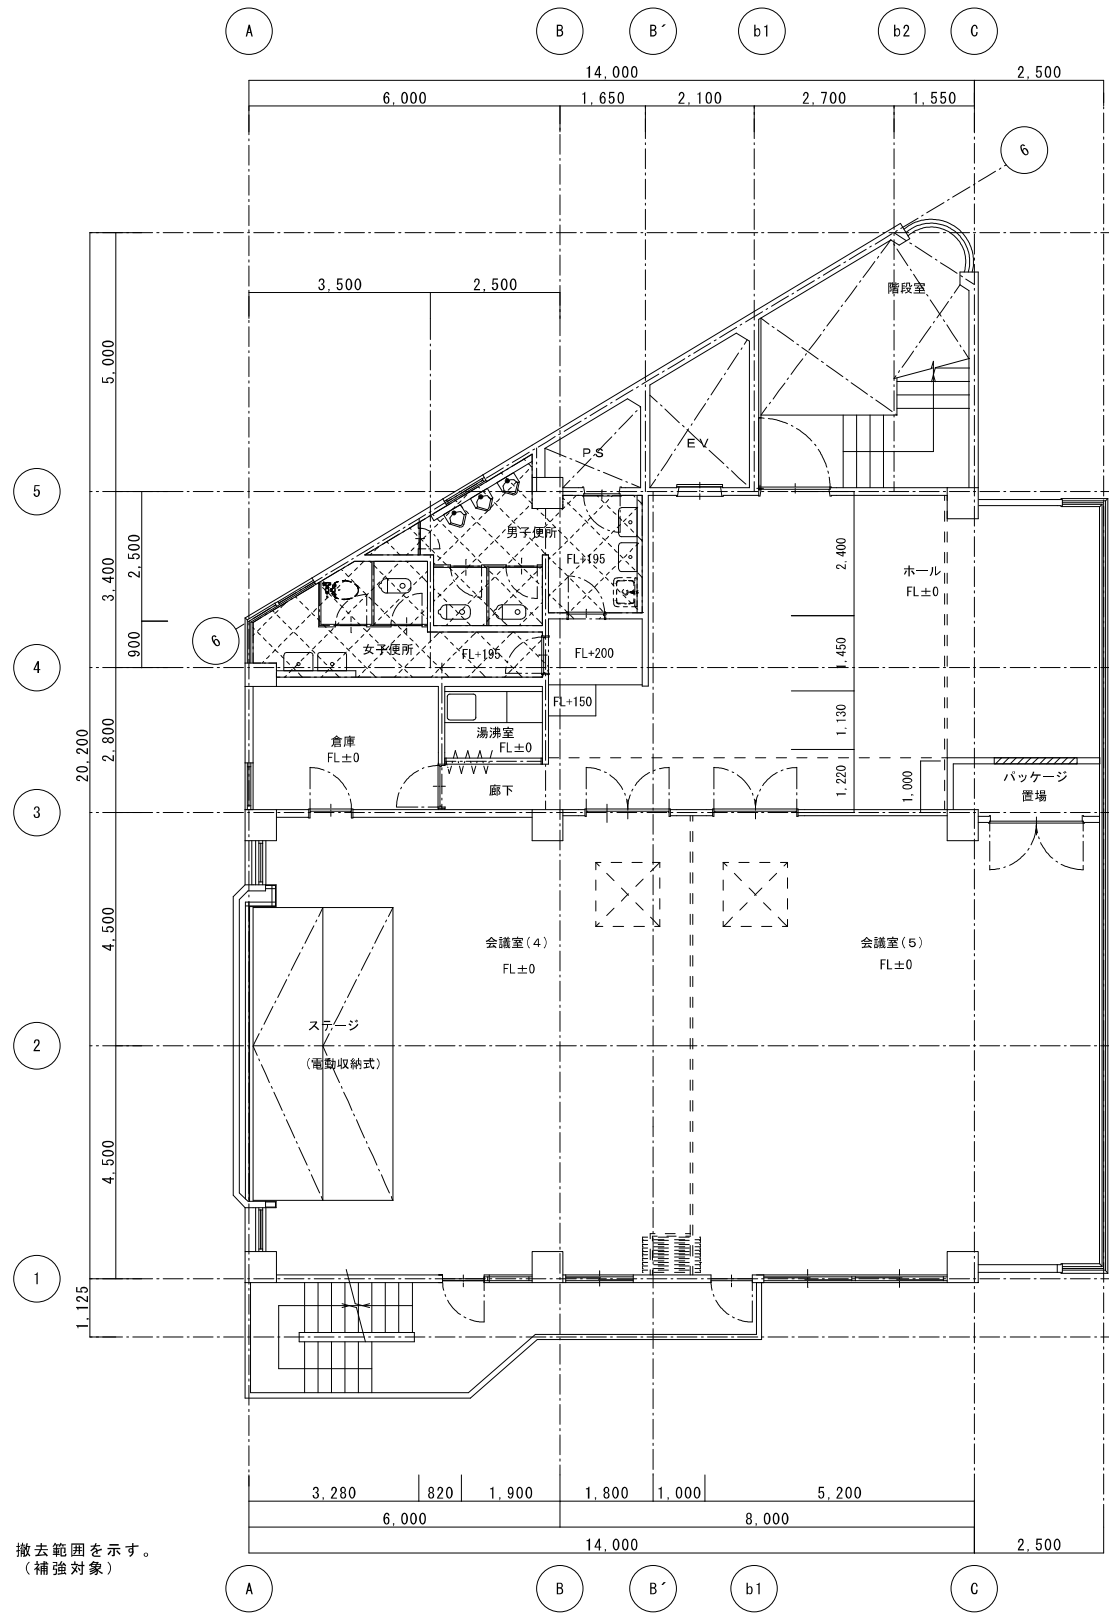



撤去範囲を示す。
(補強対象)

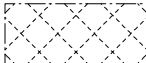

便所改修範囲を示す。
(補強対象外)

改修前

3階平面図 S=1:100

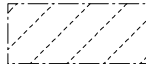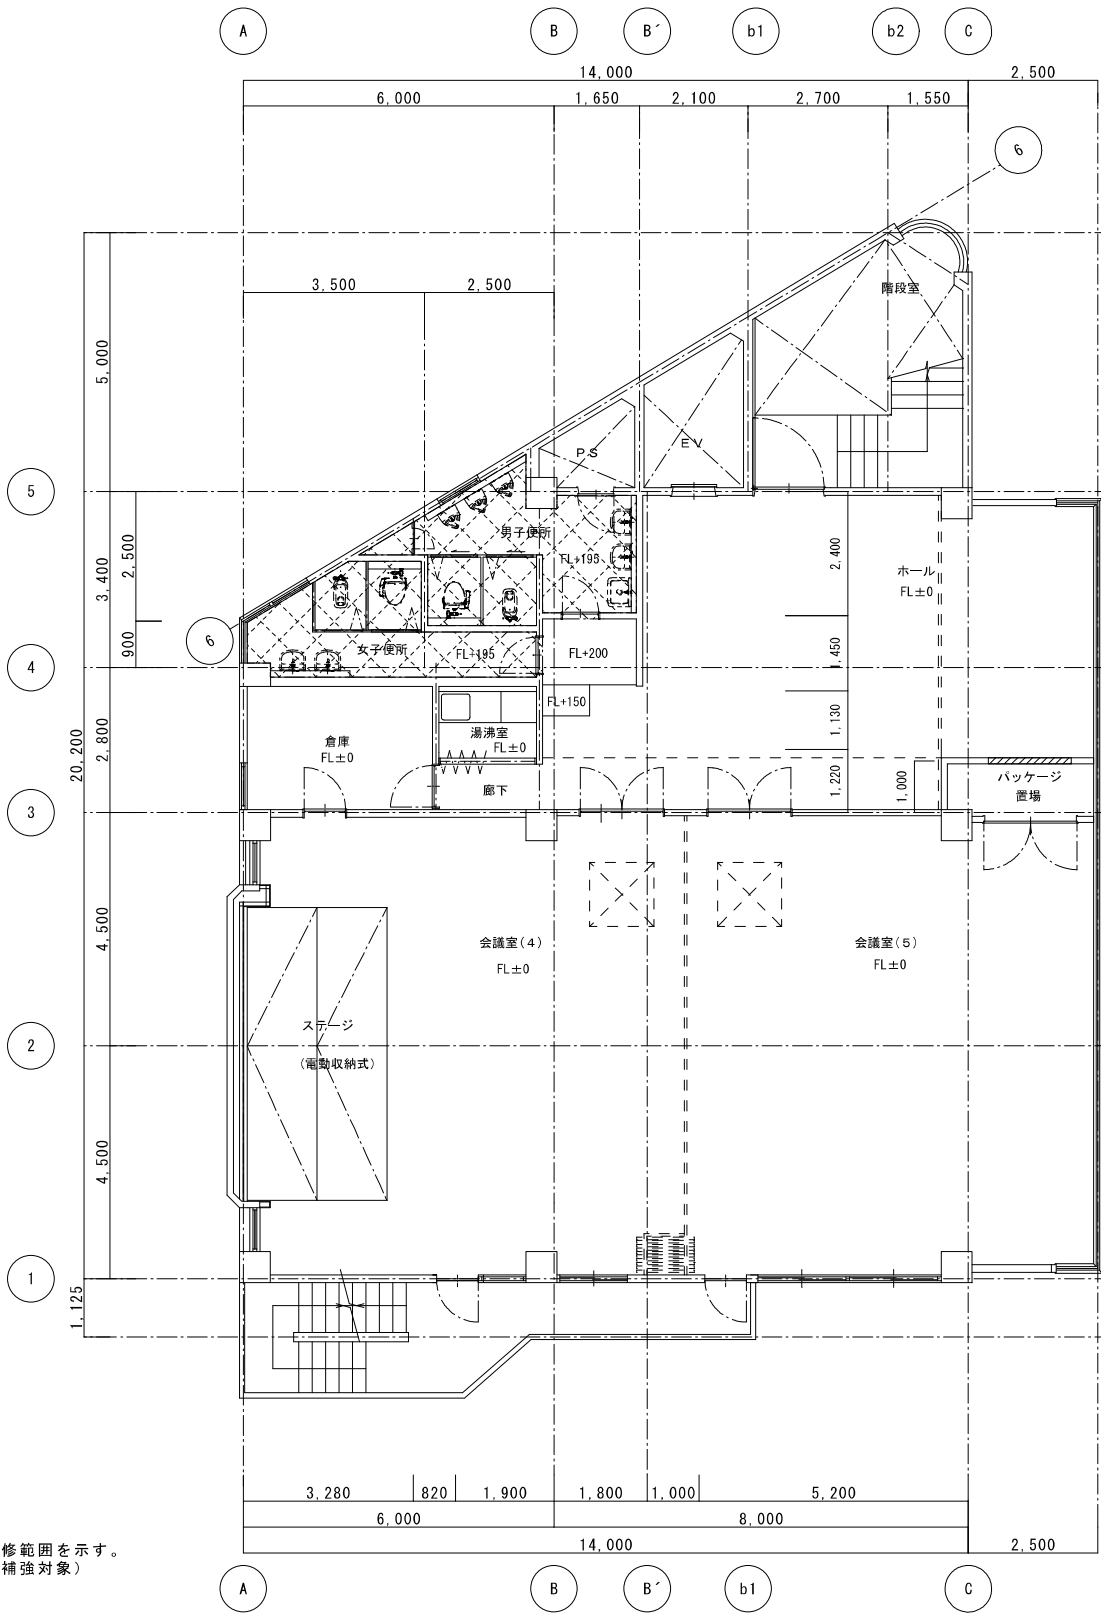

改修範囲を示す。
(補強対象)





改修範囲を示す。
(補強対象外)

改修後

3階平面図 S=1:100

工 事 名		新座市東北コミュニティセンター耐震補強等改修工事					
図 面 名		3階平面図 (撤去・改修図)		縮 尺	A2: 1:100 A3:		
部 長	課 長	課長補佐	係 長	設 計	写 図	作成年月日	図面番号
							A 011

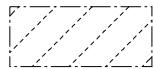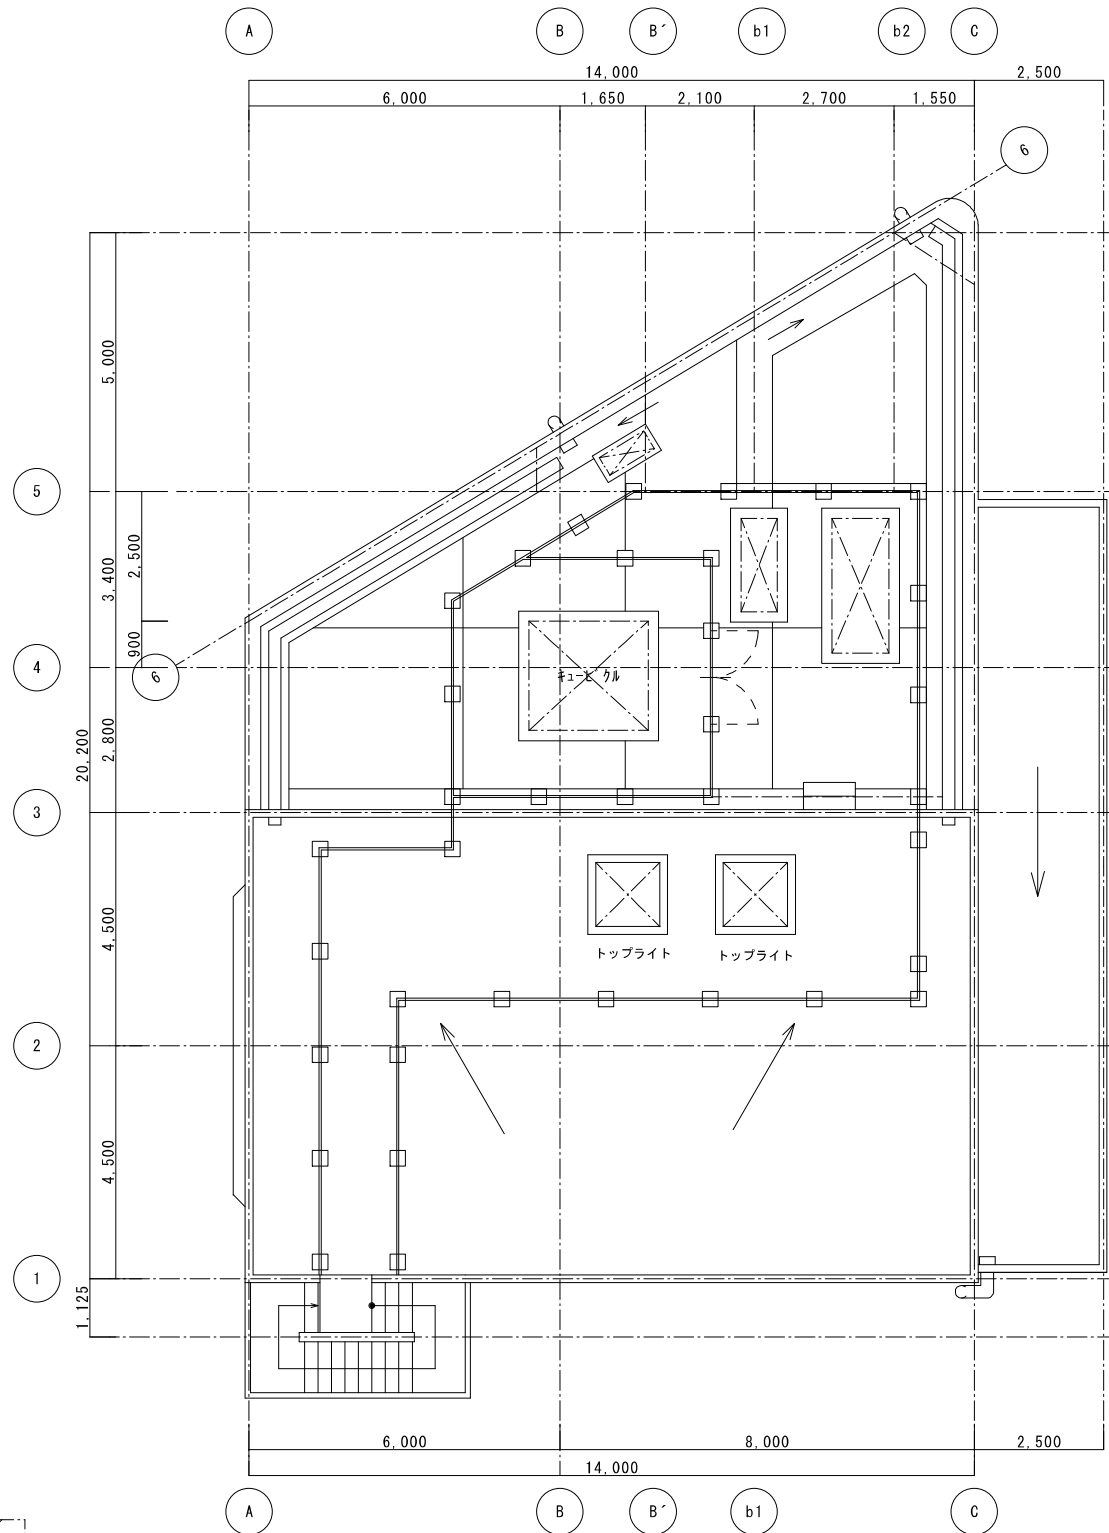



補強位置を示す。
(補強対象)



便所改修範囲を示す。(補強対象外)

改修前

R階平面図 S=1:100

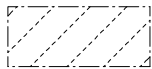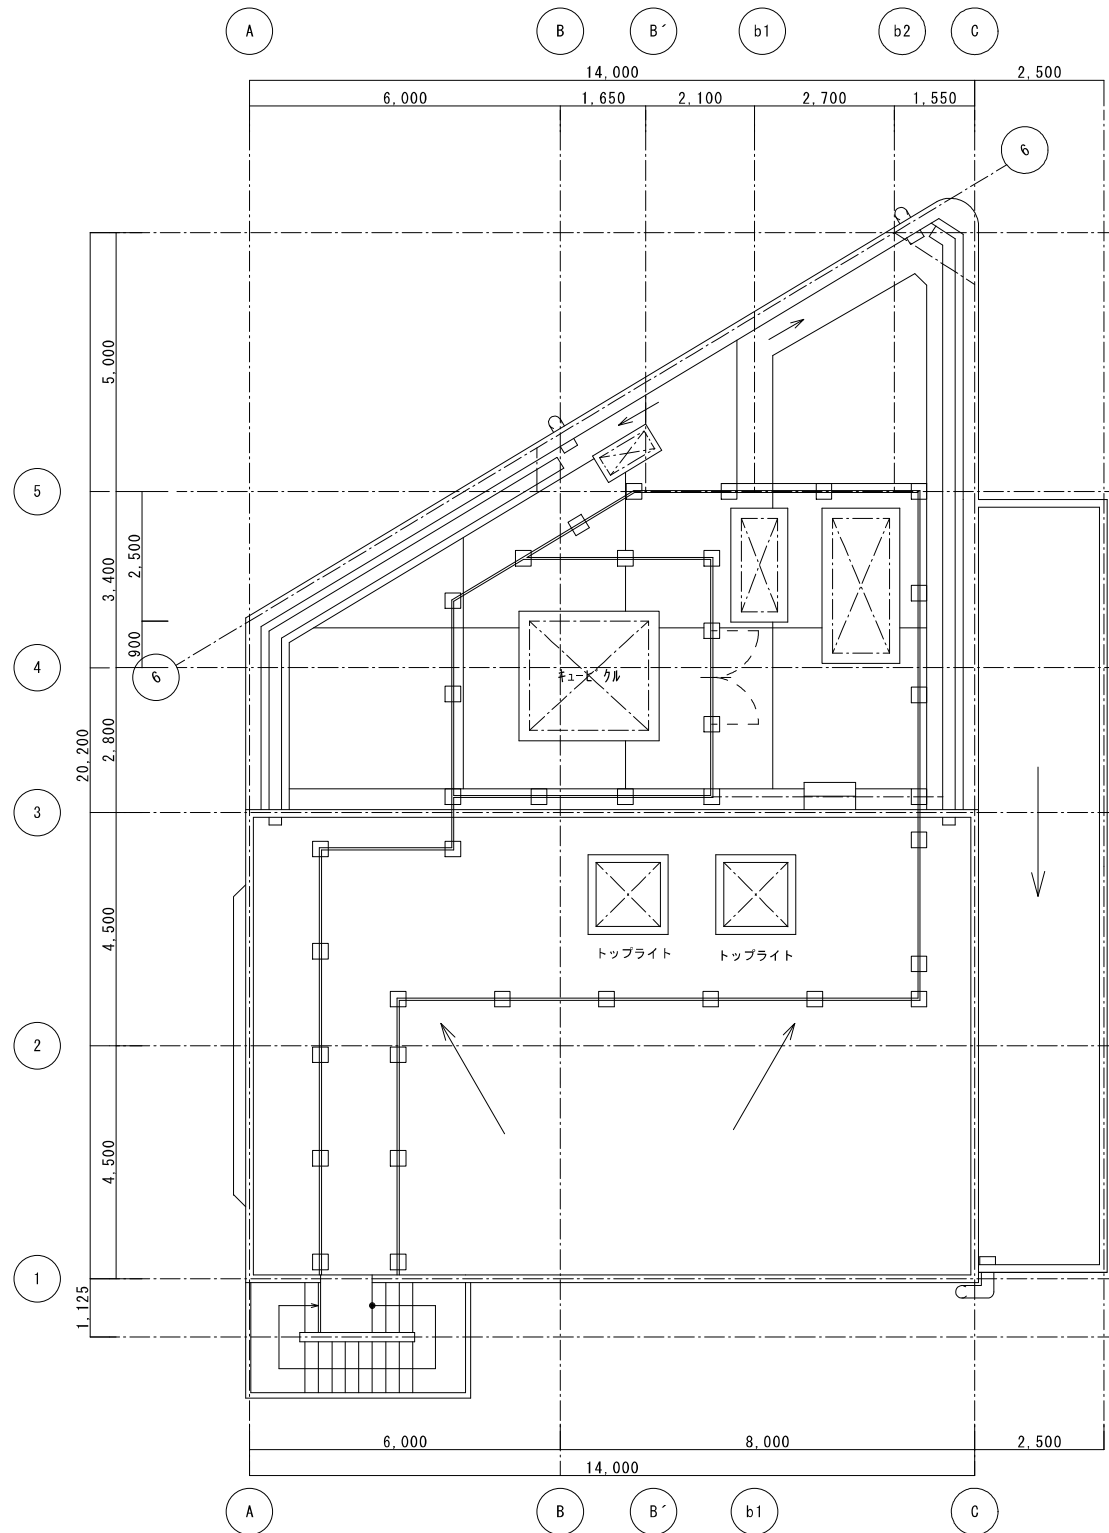

改修範囲を示す。
(補強対象)




改修範囲を示す。
(補強対象外)


改修後

R階平面図 S=1:100


工 事 名		新座市東北コミュニティセンター耐震補強等改修工事					
図 面 名		R階平面図 (撤去・改修図)		縮 尺	A2: 1:100 A3:		
部 長	課 長	課長補佐	係 長	設 計	写 図	作成年月日	図面番号
							A 012

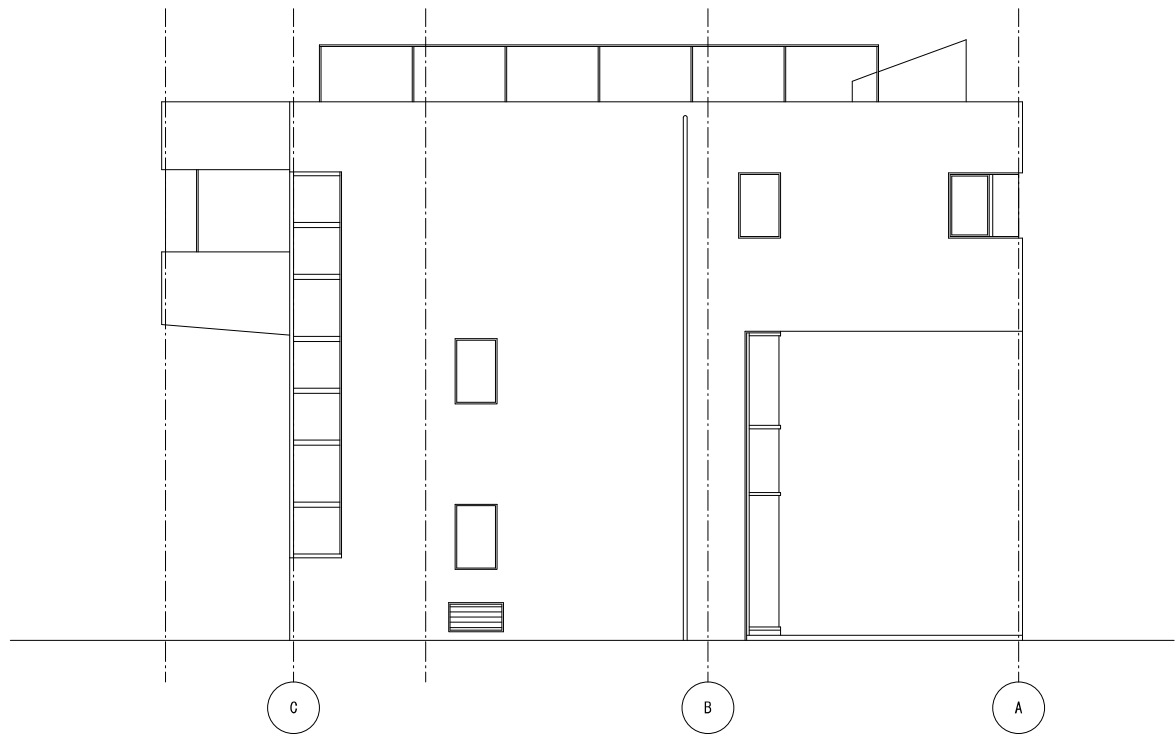


撤去図
北側立面図

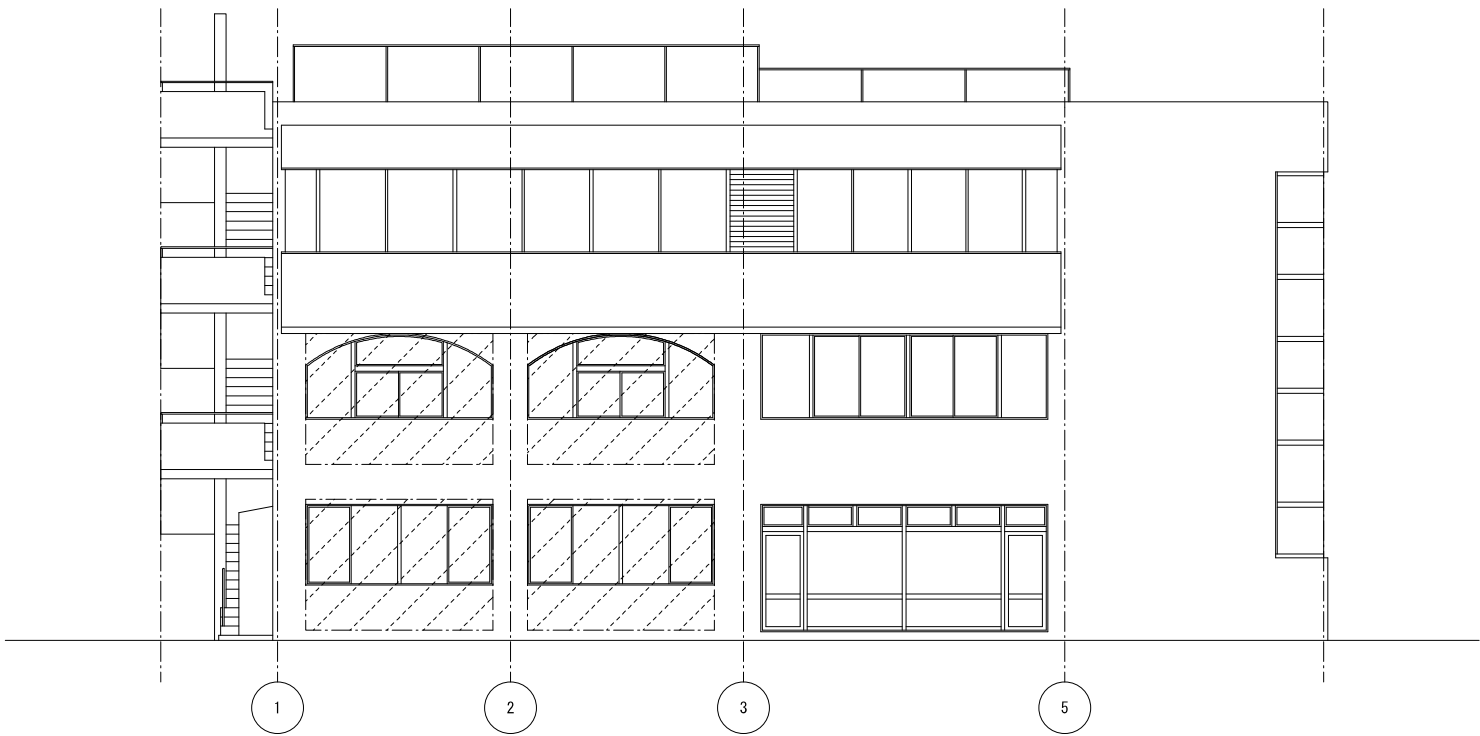


撤去図
東側立面図

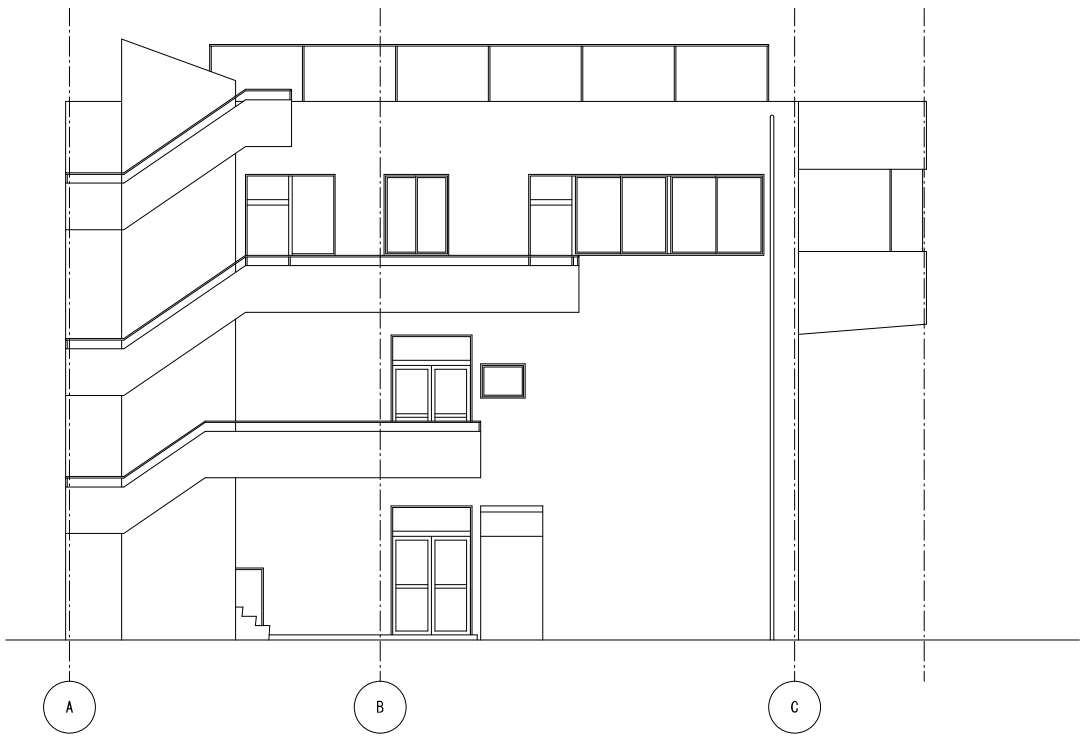

撤去図
南側立面図

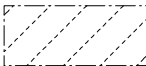


撤去範囲を示す。
(補強対象)

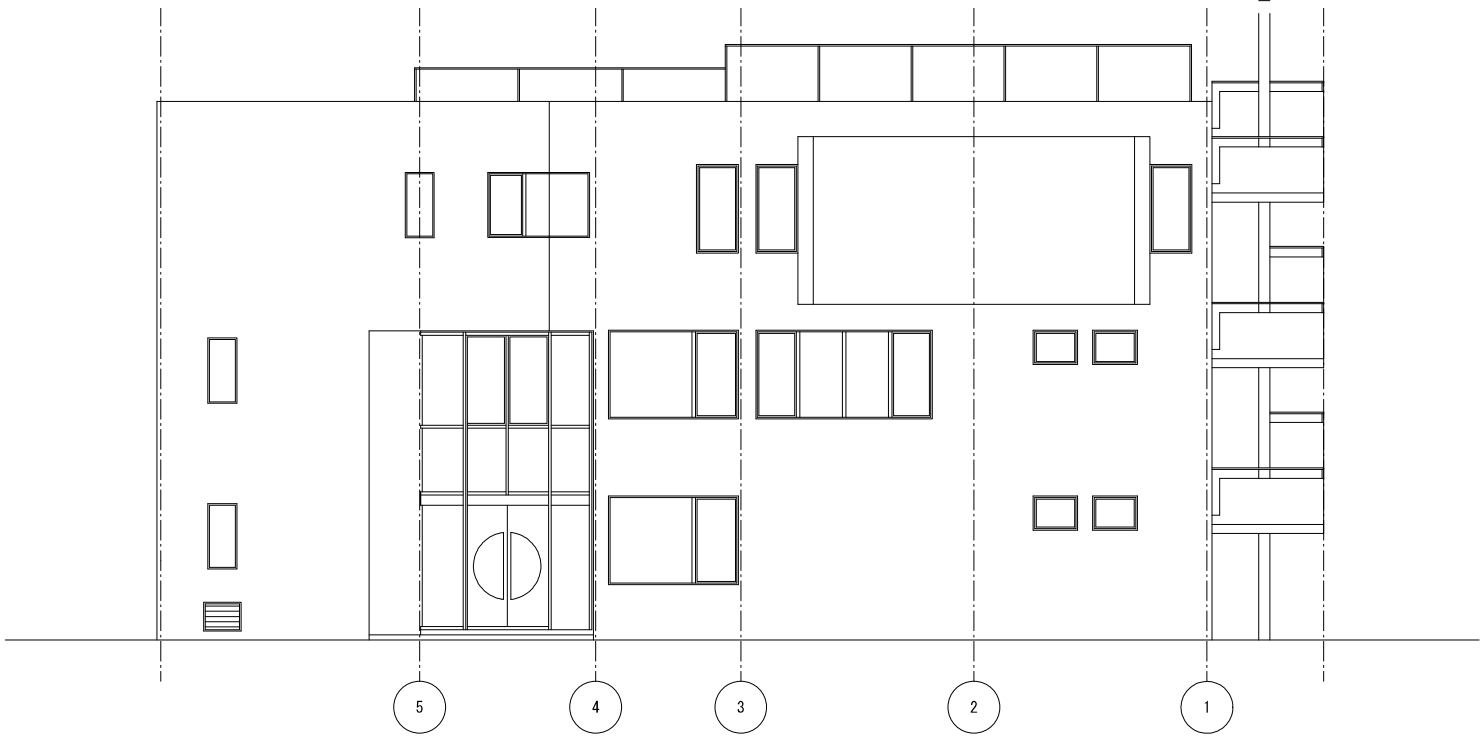


撤去図
西側立面図


工 事 名		新座市東北コミュニティセンター耐震補強等改修工事					
図 面 名		立面図（撤去図）			縮 尺	A2:1/100 A3:	
部 長	課 長	課長補佐	係 長	設 計	写 図	作成年月日	図面番号
							A 013

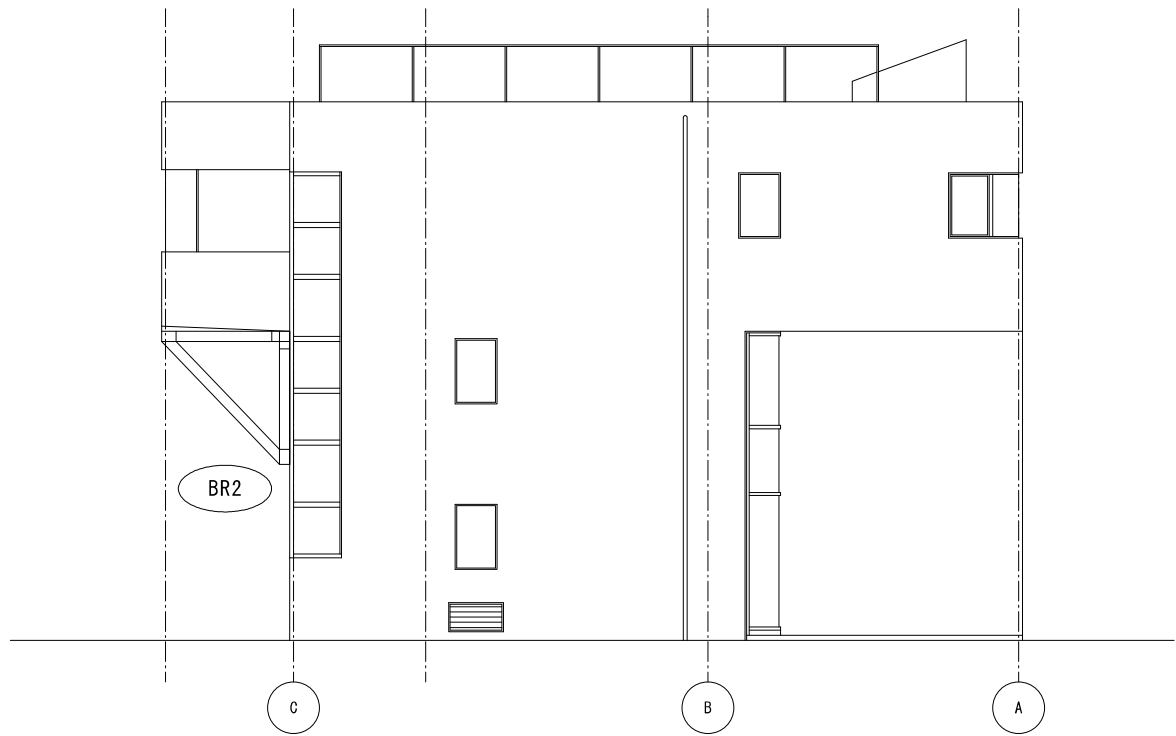


改修図
北側立面図

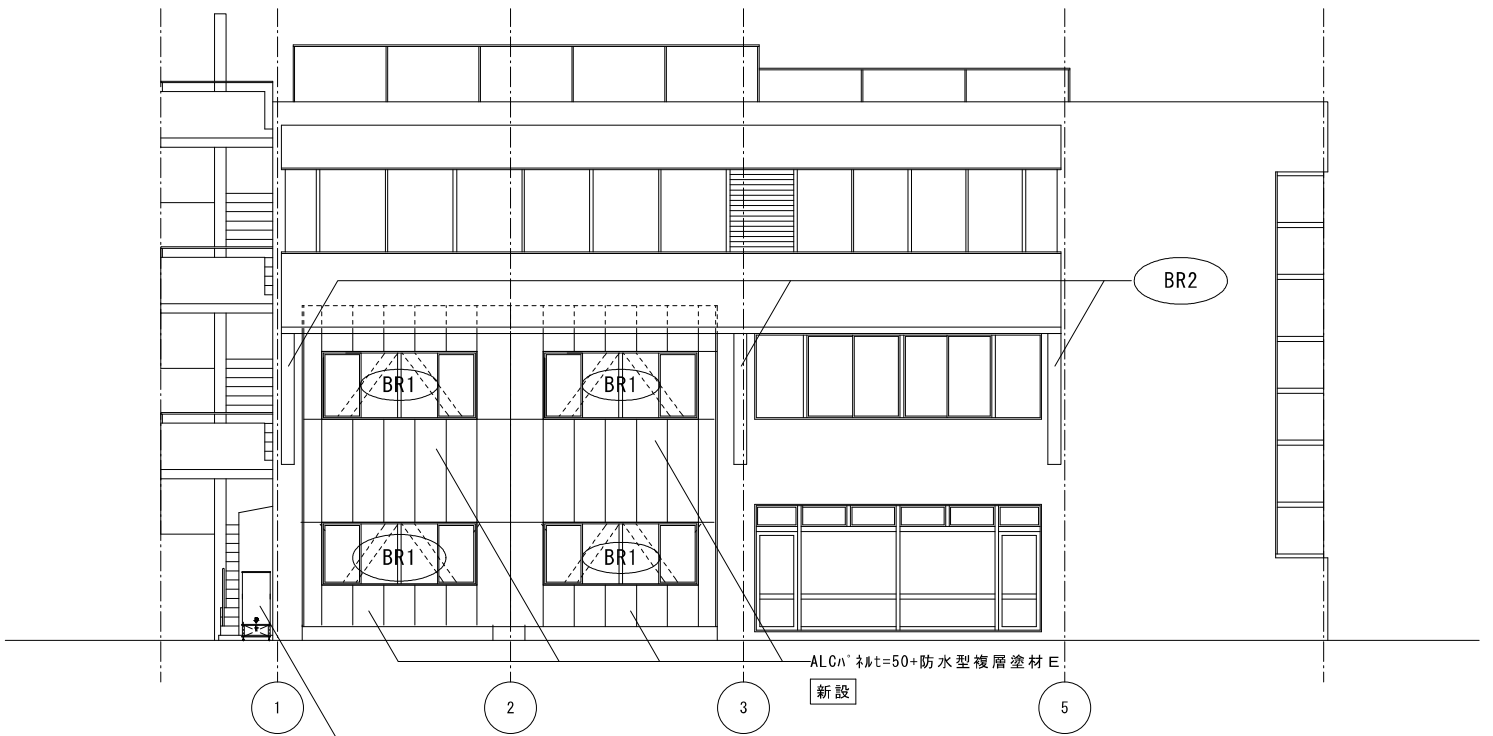

改修図
東側立面図

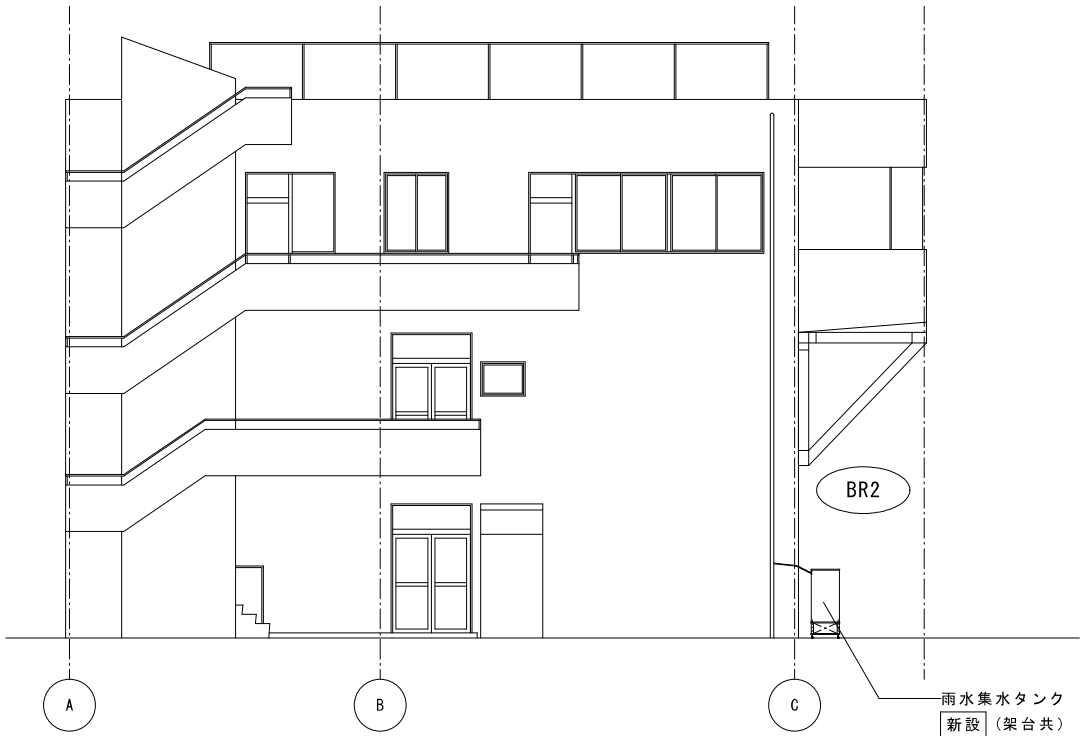


改修図
南側立面図

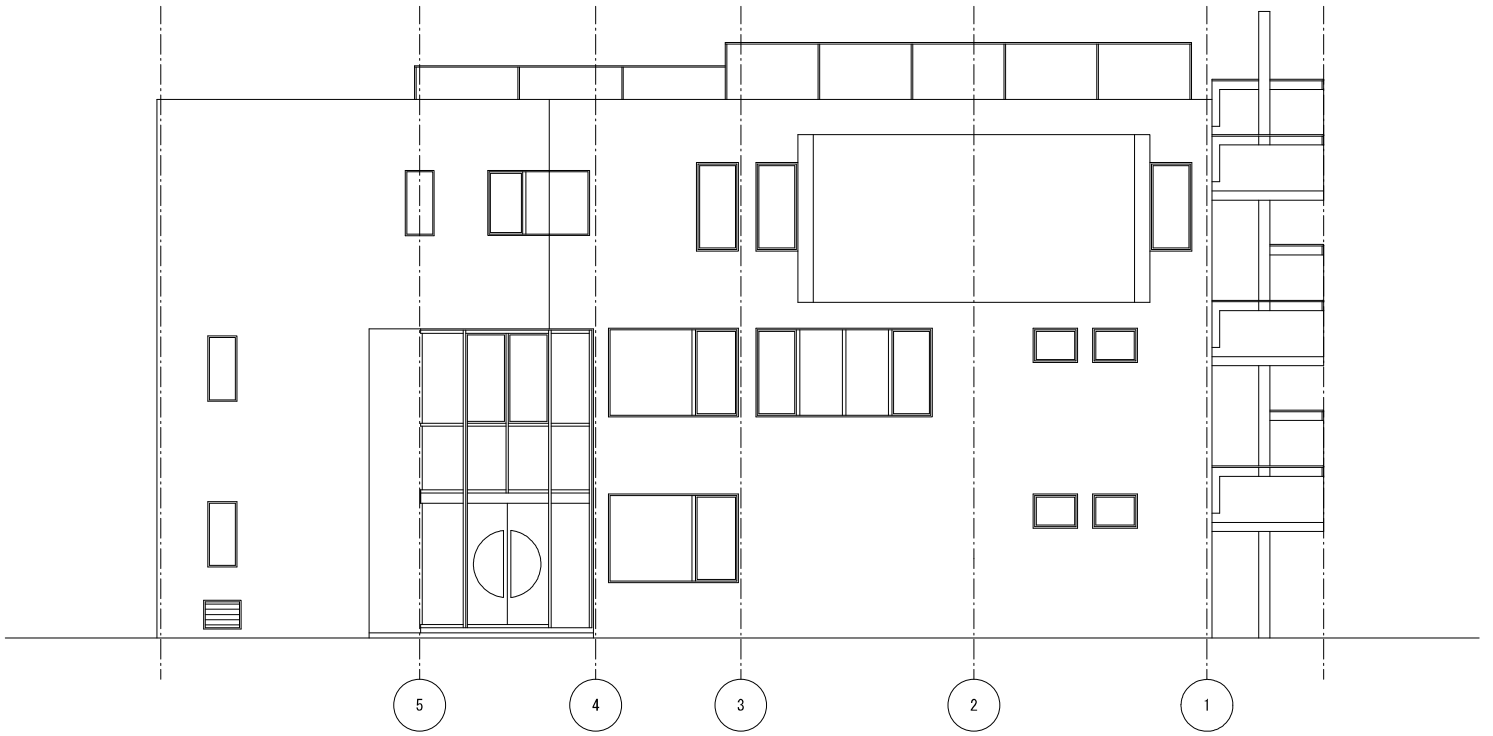


改修図
西側立面図



BR1 BR2	枠付鉄骨ブレース設置位置を示す：1階：H-250x250x9x15 2階：H-200x200x8x11 方杖ブレース設置位置を示す：○-267.4x9.3(ウレタン系耐候性塗料塗布)	工 事 名		新座市東北コミュニティセンター耐震補強等改修工事						
		図 面 名		立面図（改修図）		縮 尺		A2：1/100 A3：		
		部 長	課 長	課長補佐	係 長	設 計	写 図	作成年月日	図面番号	
									A 014	

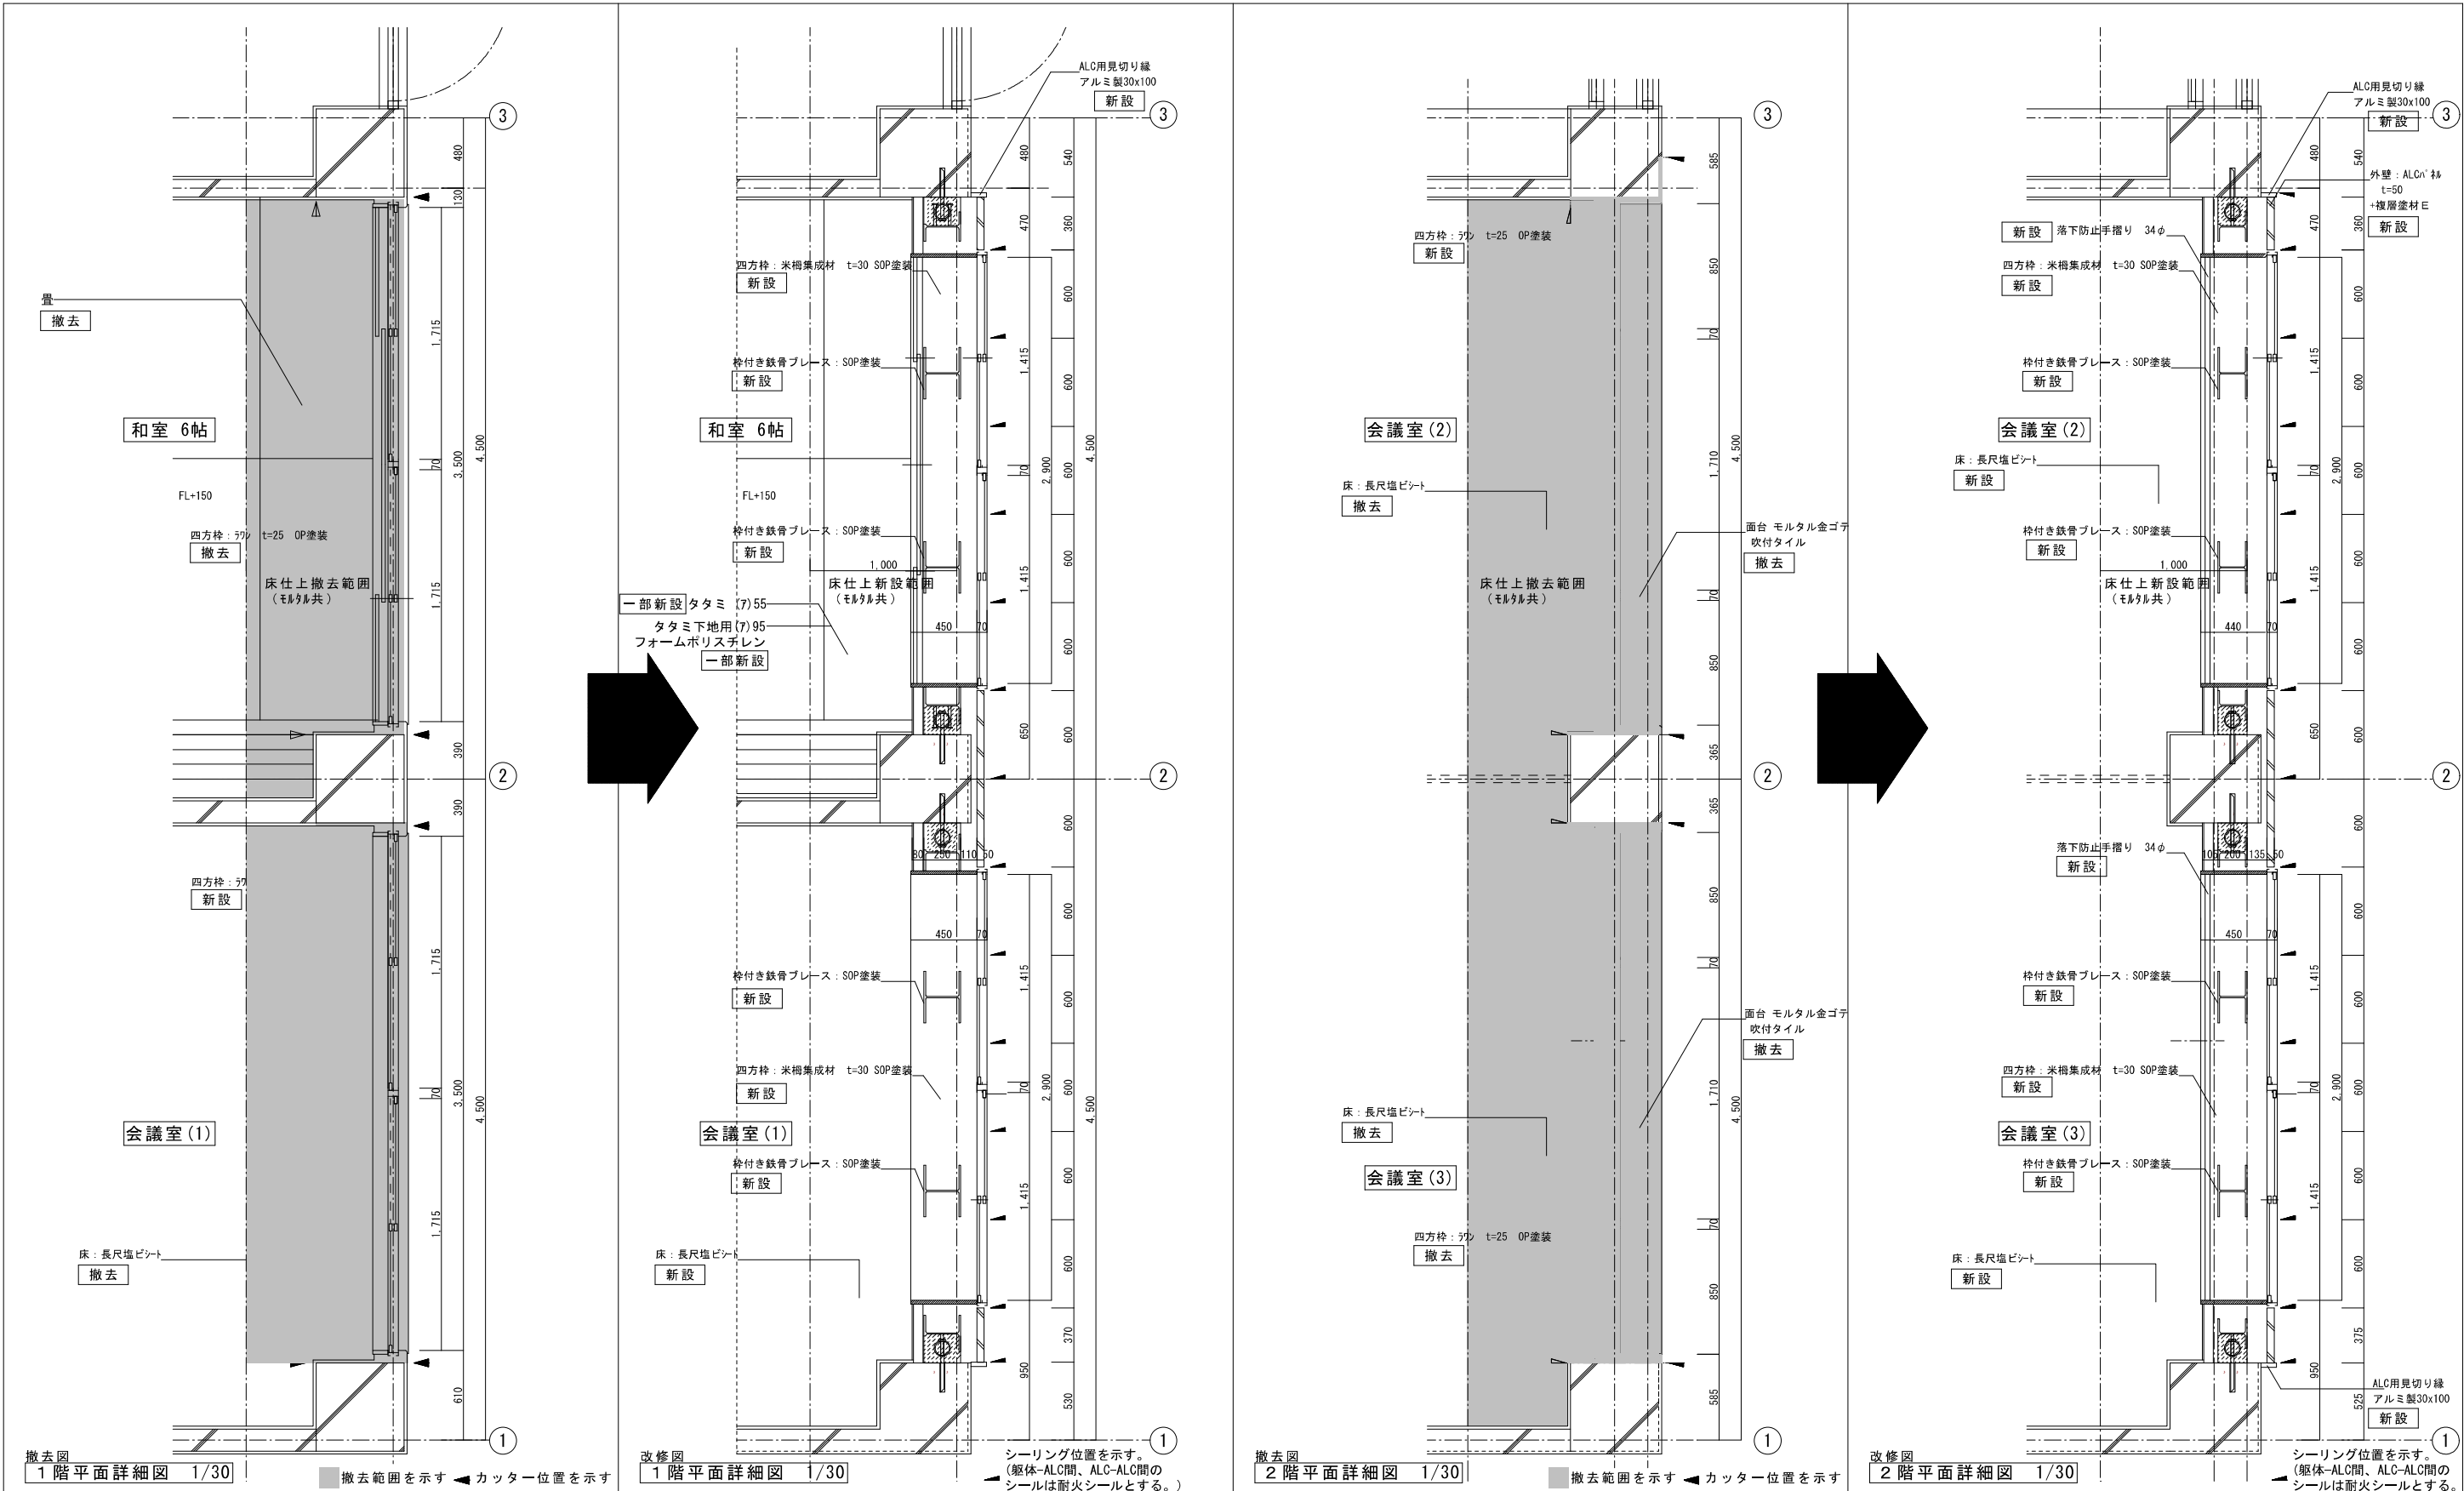

工 事 名		新座市東北コミュニティセンター耐震補強等改修工事					
図 面 名		平面図詳細図（撤去・改修図）		縮 尺	A2: 1/30 A3:		
部 長	課 長	課長補佐	係 長	設 計	写 図	作成年月日	図面番号
							A 015


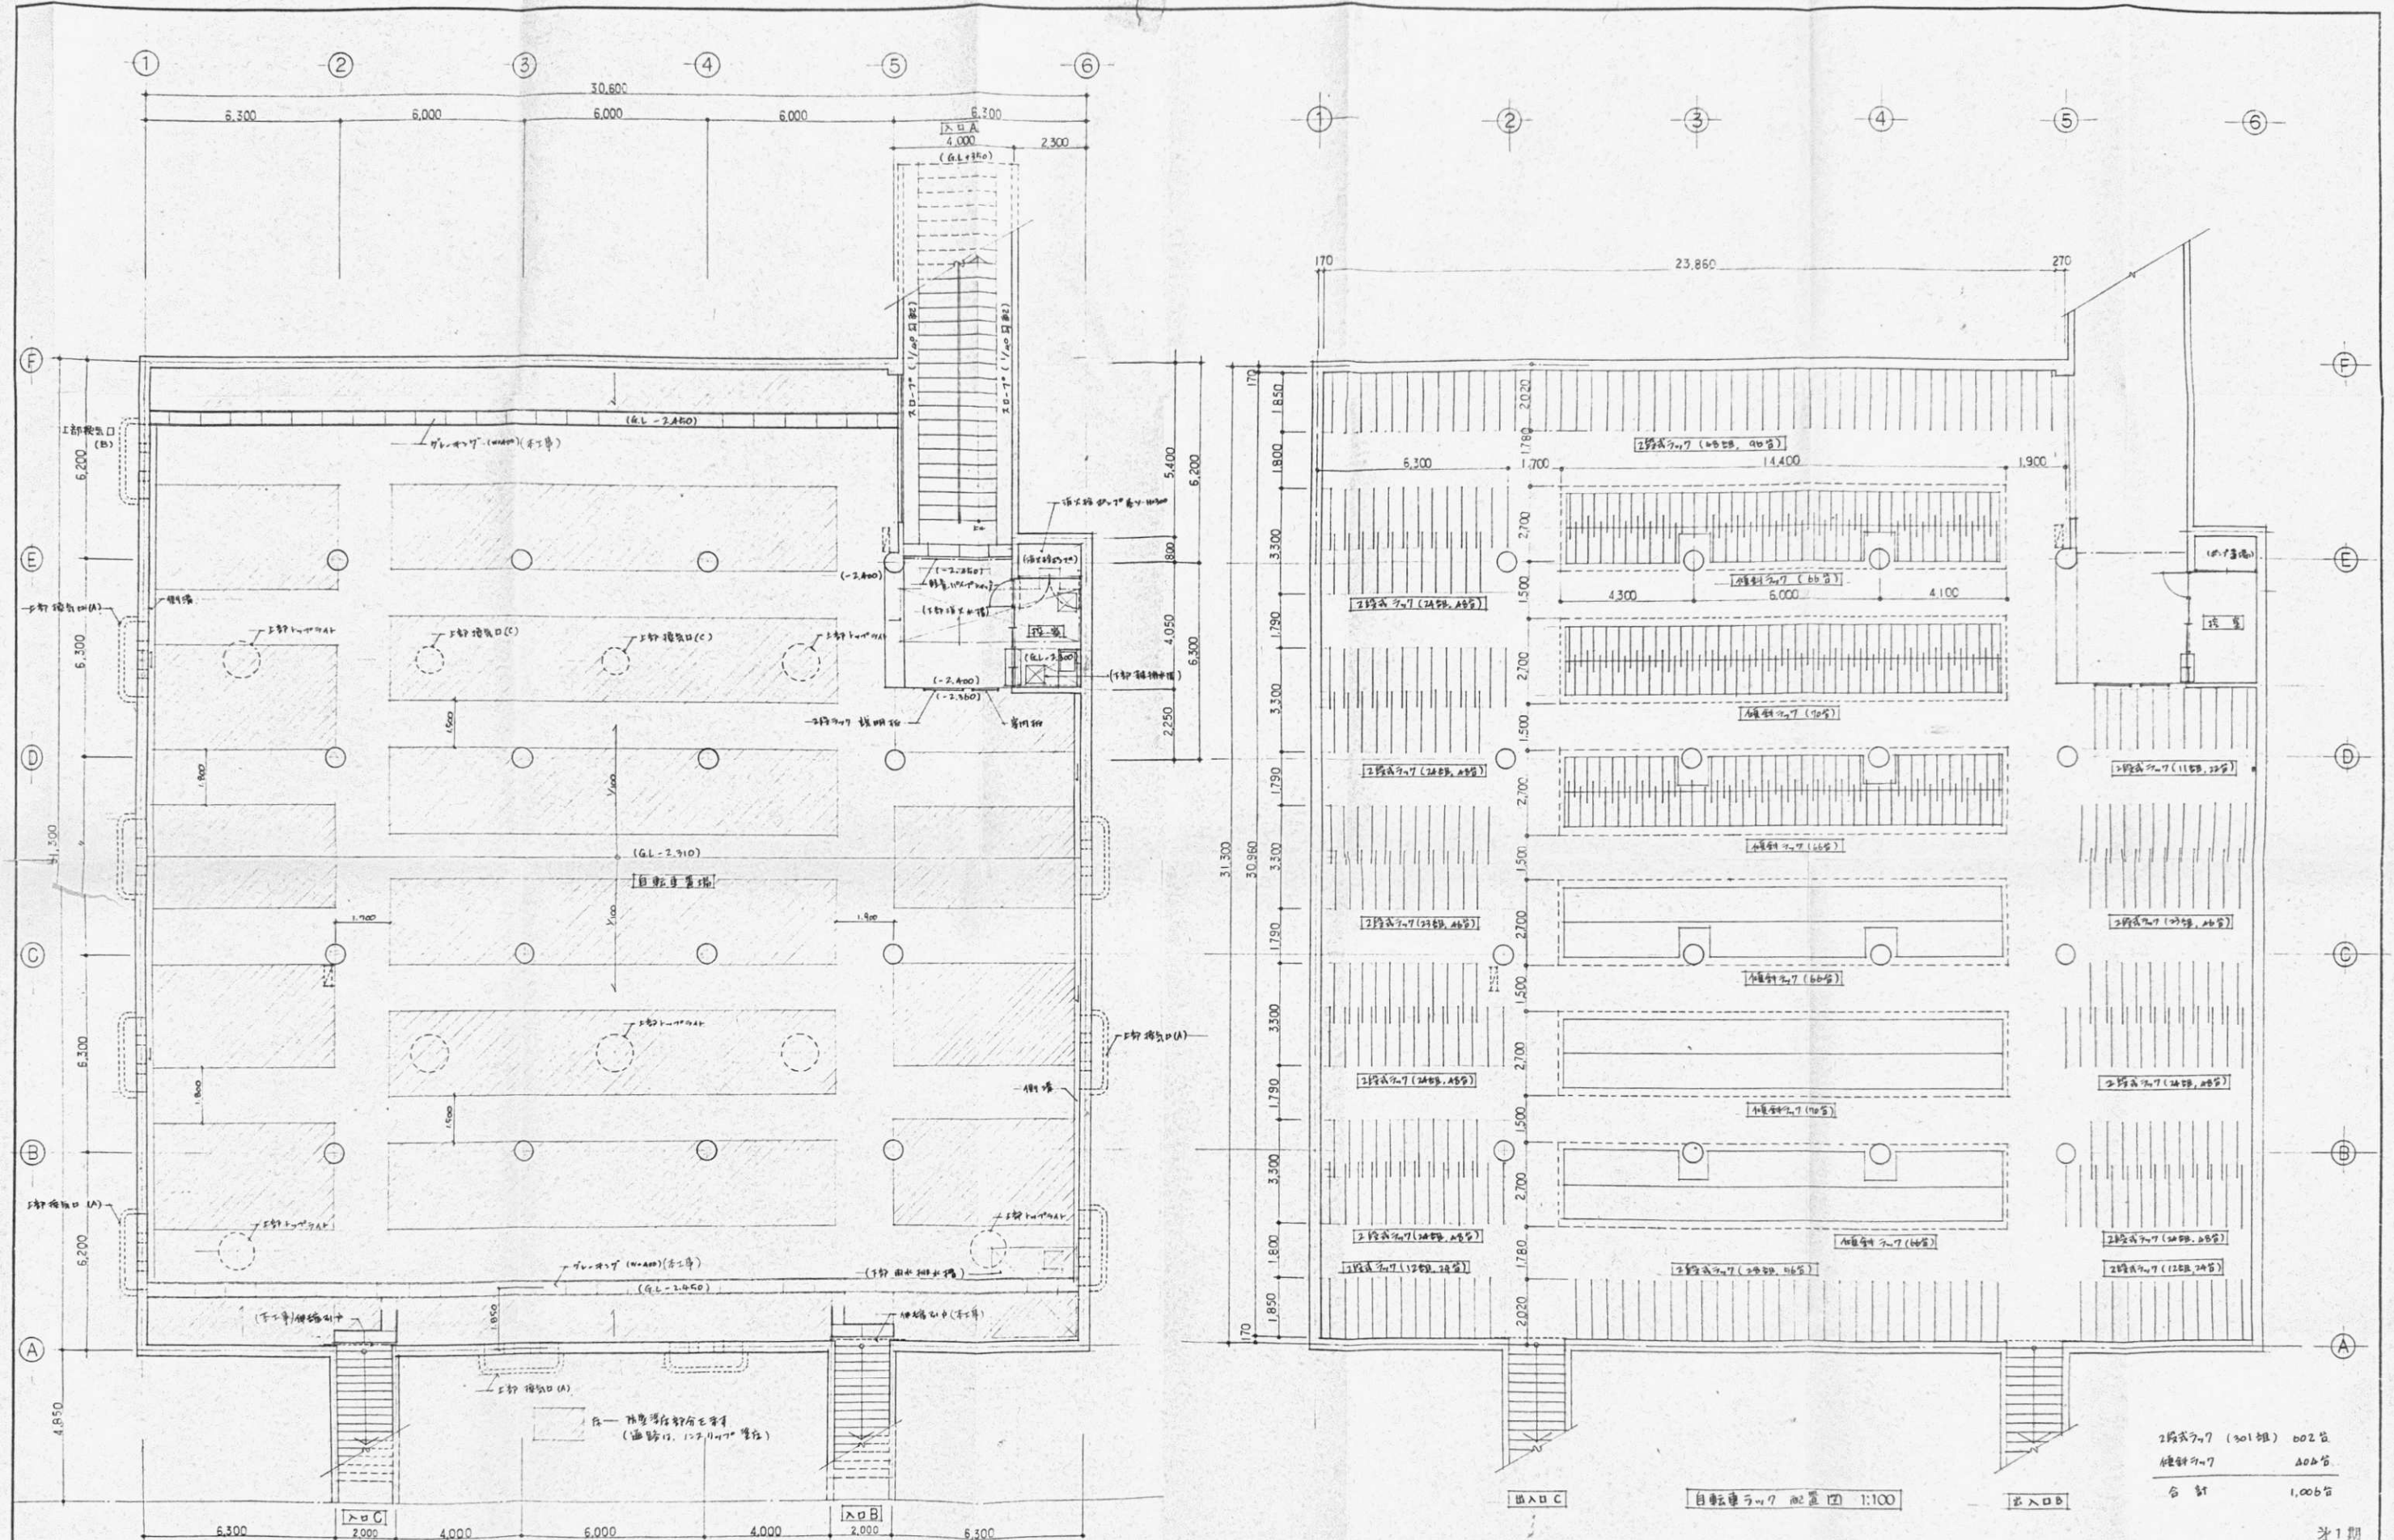



計画NO	工事名	(仮称)志木駅西口自転車駐車場工事	年月日	図面NO
	図面名	地下1階平面図・自転車7m7配置図	縮尺	1/100
	計画	製作	監査	
				A-3

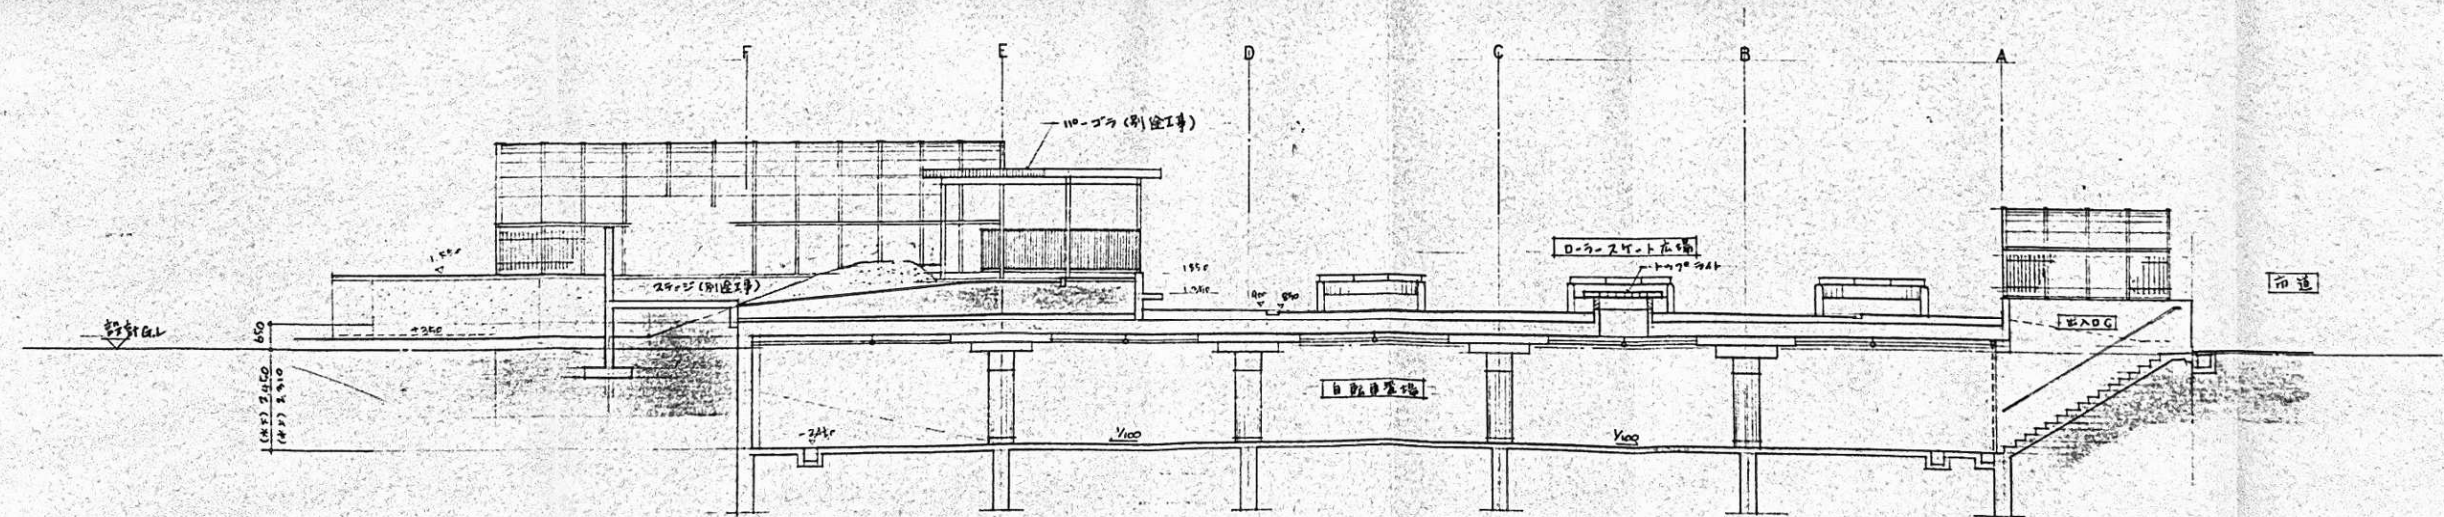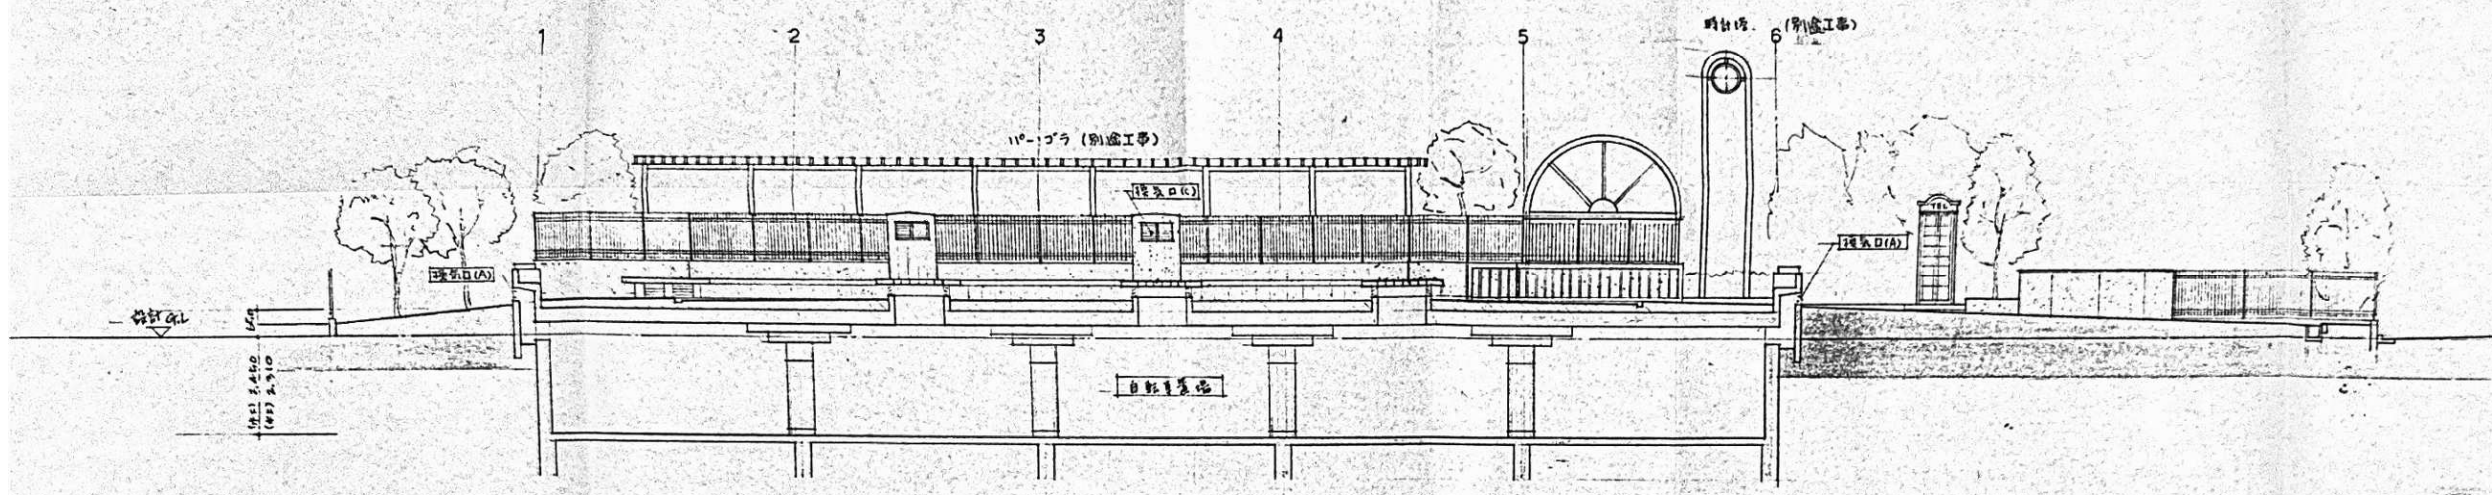

才1期


計画NO	工事名	(仮)志木駅南口自転車置き場新設工事	年月日	図面NO
	図面名	断面図	縮尺 1/100	A-5

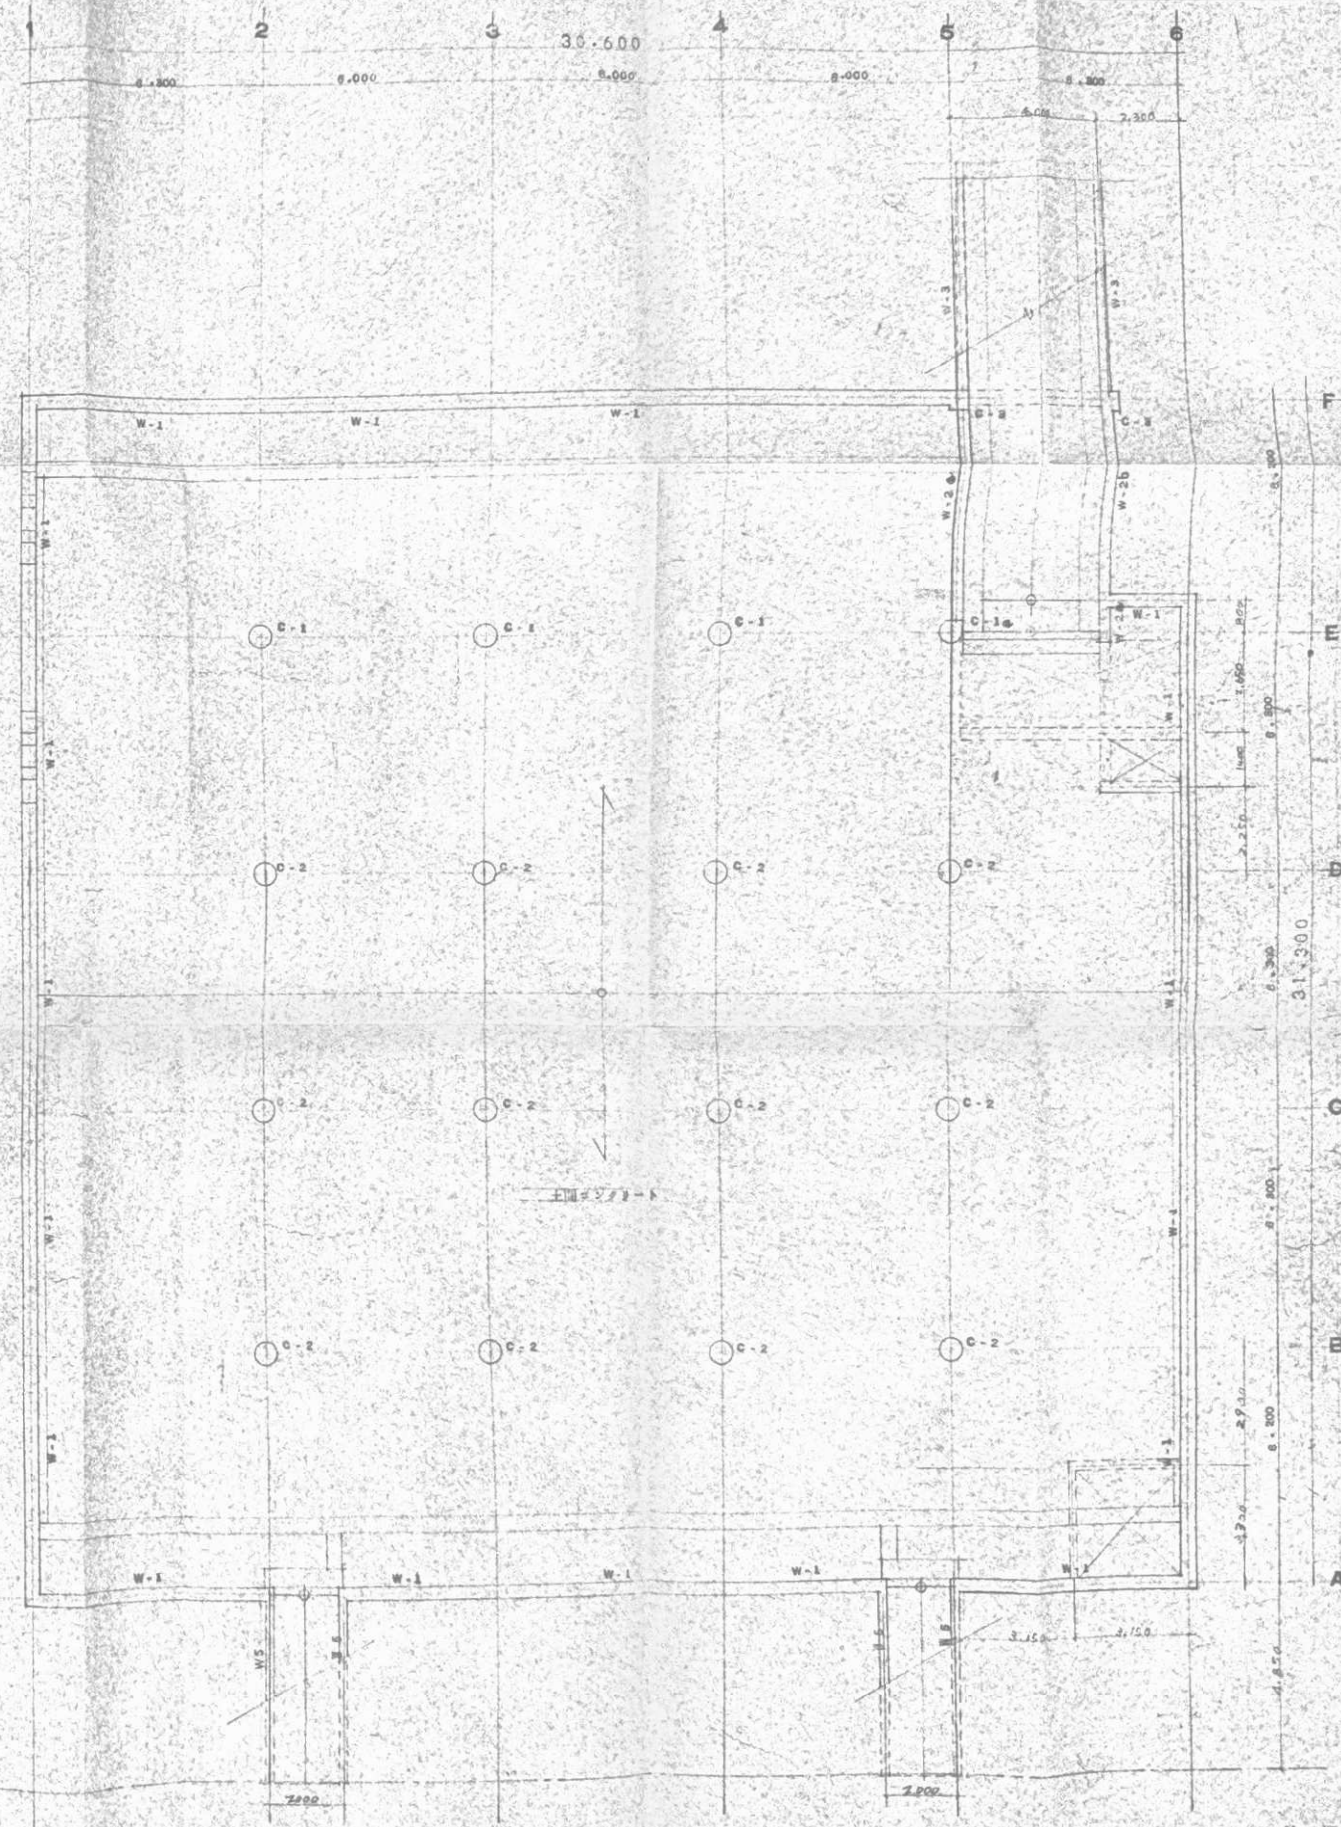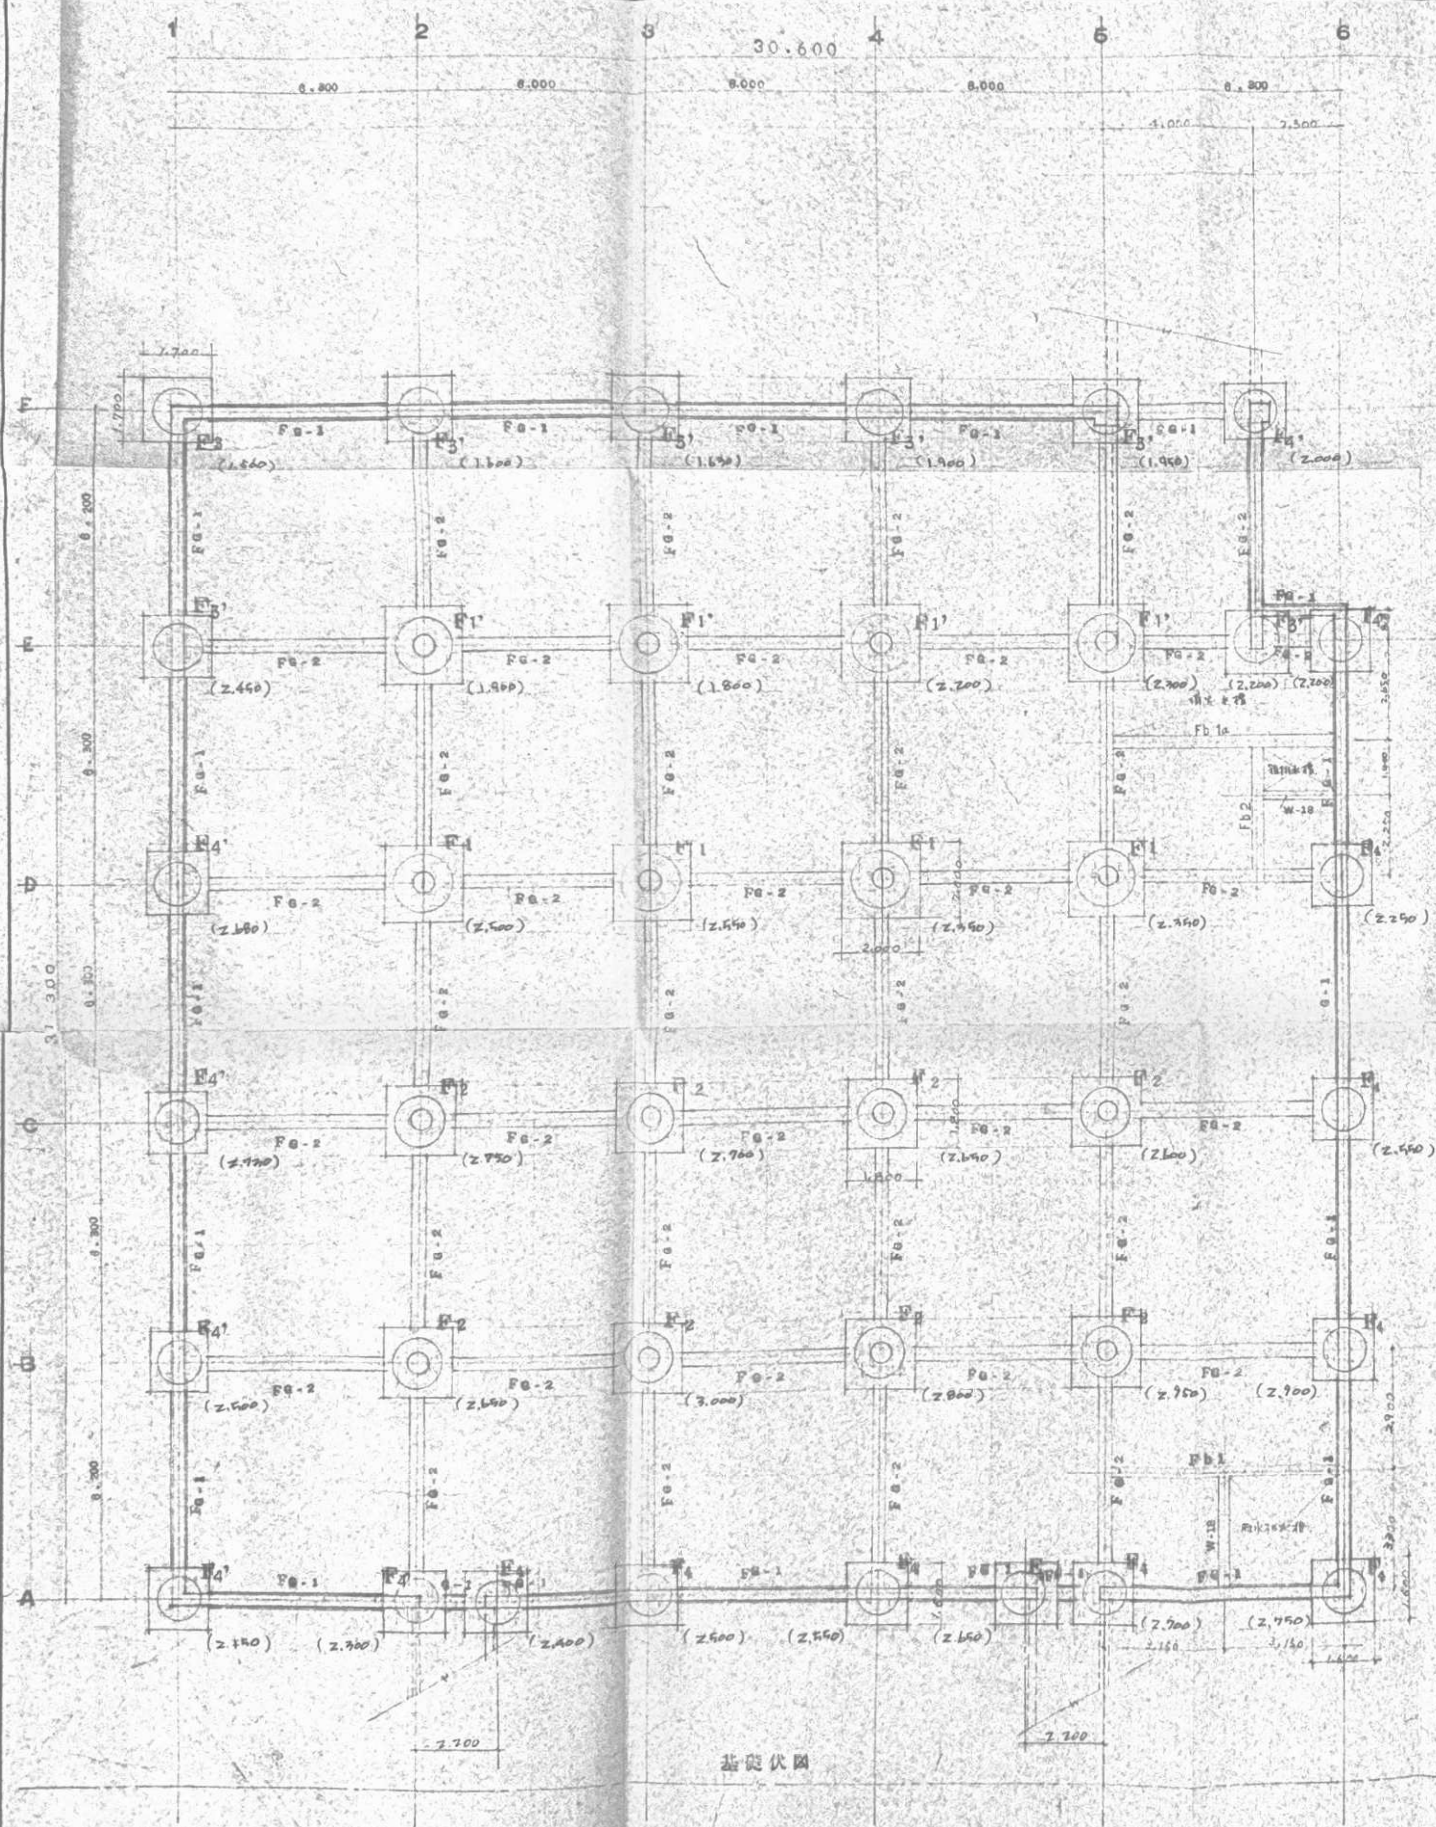

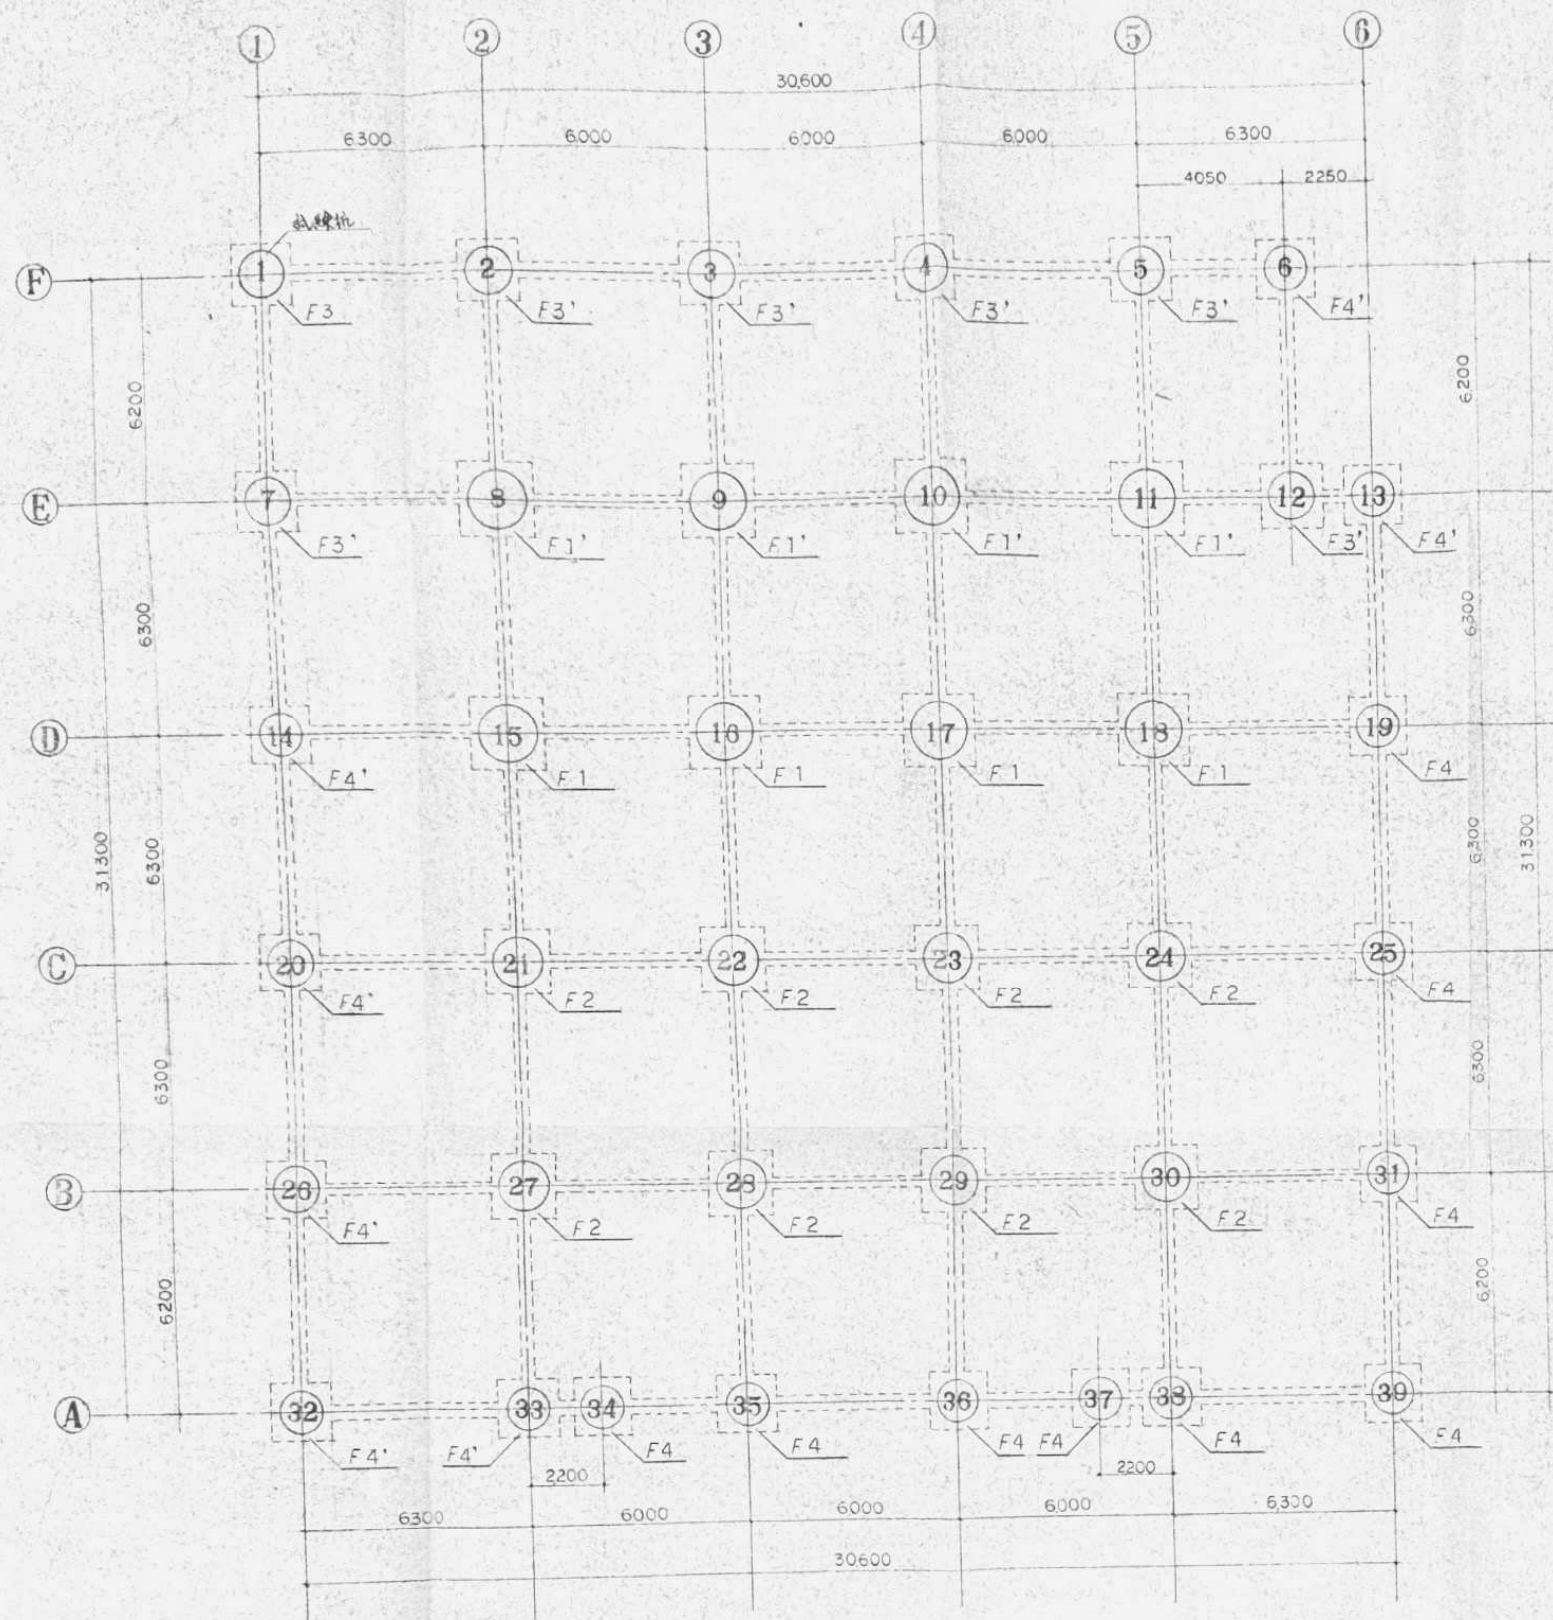

抗休四 S=1 100

柱号	截面	长度	重量	体积
1	1200	1.24	1.660	2.16
2	1300	1.24	1.700	2.58
3	1300	1.24	1.730	2.61
4	1300	2.6	2.000	2.97
5	1300	2.6	2.050	3.04
6	1200	2.6	2.100	2.65
7	1300	1.29	2.550	3.7
8	1600	1.29	2.000	4.5
9	1600	1.29	1.900	4.3
10	1600	2.4	2.300	5.1
11	1600	2.4	2.400	5.3
12	1300	2.6	2.300	3.37
13	1200	2.6	2.300	2.88
14	1200	1.29	2.780	3.42
15	1500	2.4	2.600	5.04
16	1500	2.4	2.650	5.14
17	1500	2.4	2.450	4.78
18	1500	2.4	2.450	4.78
19	1100	2.6	2.350	2.47
20	1200	1.29	2.830	3.48
21	1300	2.4	2.850	4.09
22	1300	2.4	2.800	4.03
23	1300	2.6	2.750	3.96
24	1300	2.6	2.700	3.89
25	1100	2.6	2.650	2.76
26	1200	1.29	2.600	3.18
27	1300	2.4	2.750	3.96
28	1300	1.31	3.100	4.43
29	1300	1.31	2.900	4.16
30	1300	1.31	3.050	4.53
31	1100	1.31	3.000	3.63
32	1200	1.29	2.250	2.82
33	1200	1.29	2.400	2.98
34	1100	1.31	2.500	2.64
35	1100	1.31	2.600	2.71
36	1100	1.31	2.650	3.24
37	1100	1.31	2.750	3.34
38	1100	1.31	2.800	3.4
39	1100	1.31	2.850	3.44

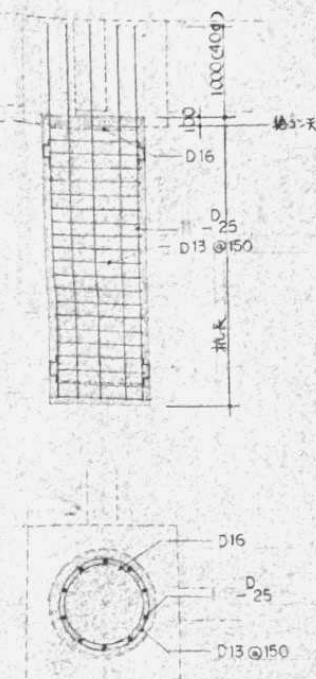

柱号	截面	数量	主筋	1-1'	备注
F1	1500 ϕ	4	16-D25		
F1'	1600 ϕ	4	16-D25		
F2	1300 ϕ	8	12-D25		
F3	1200 ϕ	1	10-D25		
F3'	1300 ϕ	6	12-D25		
F4	1100 ϕ	9	8-D25		
F4'	1200 ϕ	7	10-D25		