

1、申請に係る土地の地名地番 新庄市 野止丁 目 425番地21・426番地5・426番地8
426番地13・427番地9

2、申請に係る道路の幅員、延長及び面積

幅員 6.00メートル・延長 78.04メートル・面積 471.34平方メートル

3、利用宅地総面積 526.76平方メートル




57年1月20日第31-1号
幅員6.0m 延長78.04m

公園(分割図)



57年1月20日第31-2号
幅員6.0m 延長78.04m

申請圖(分割圖)

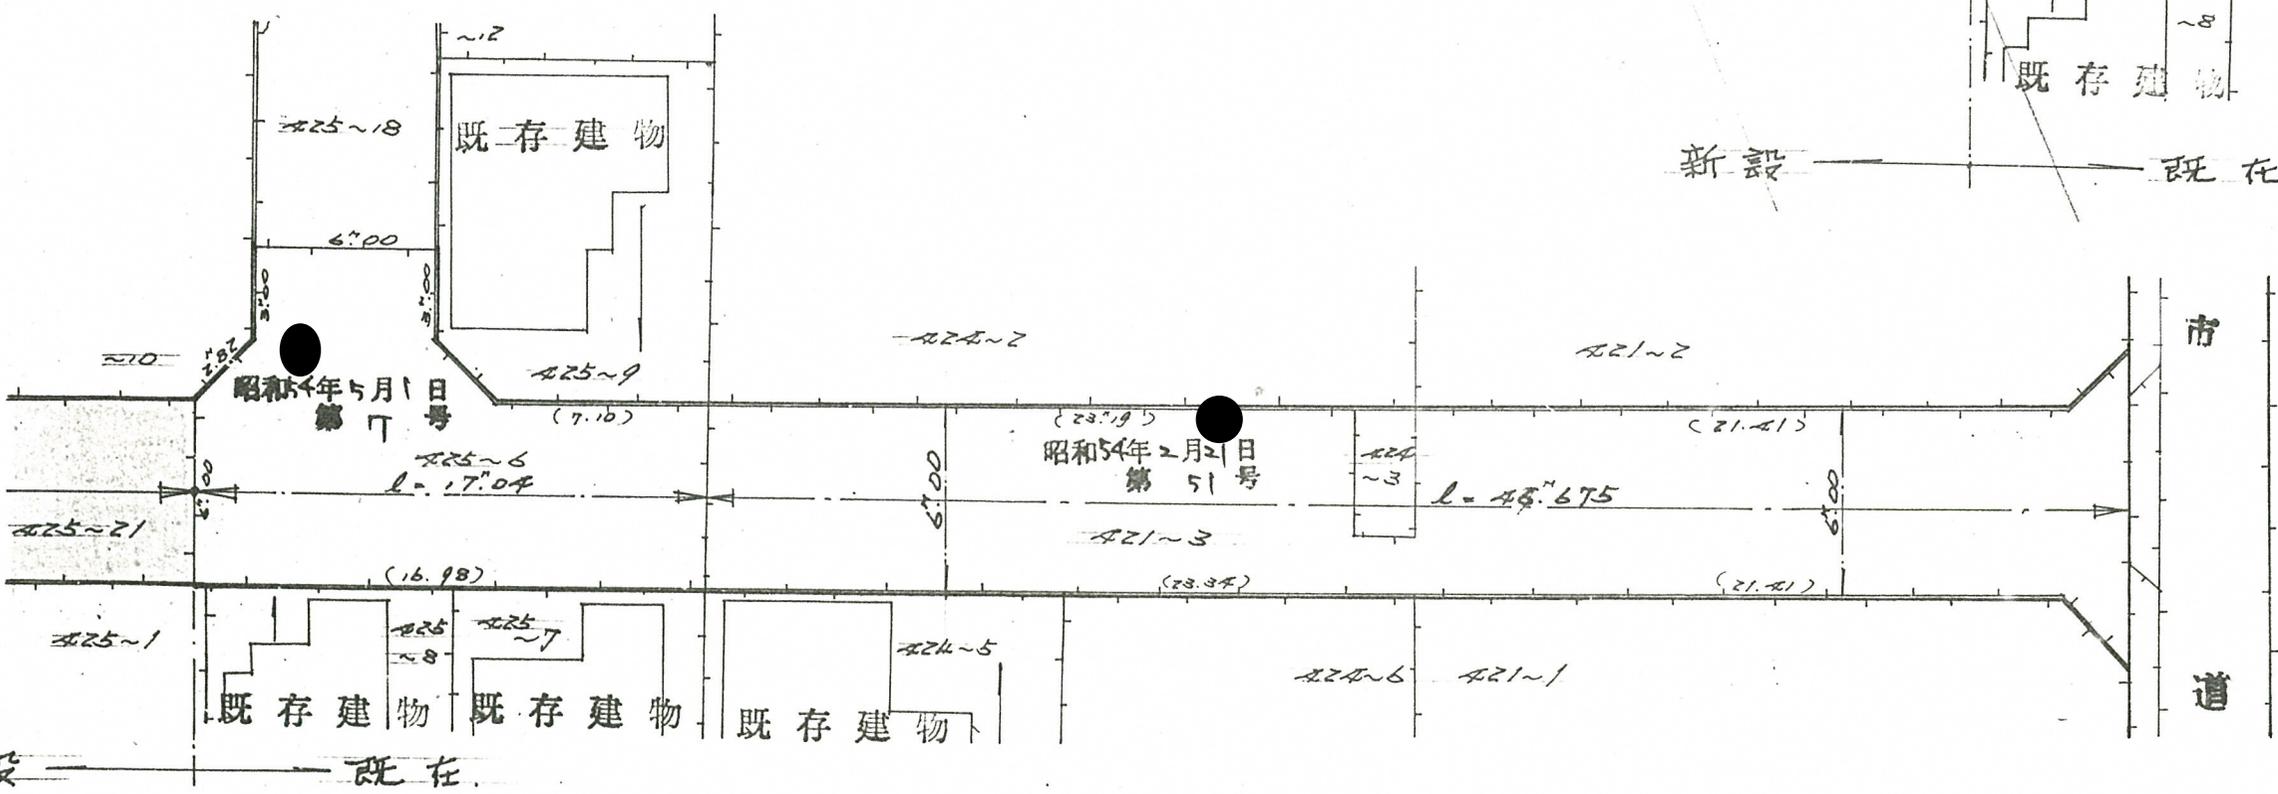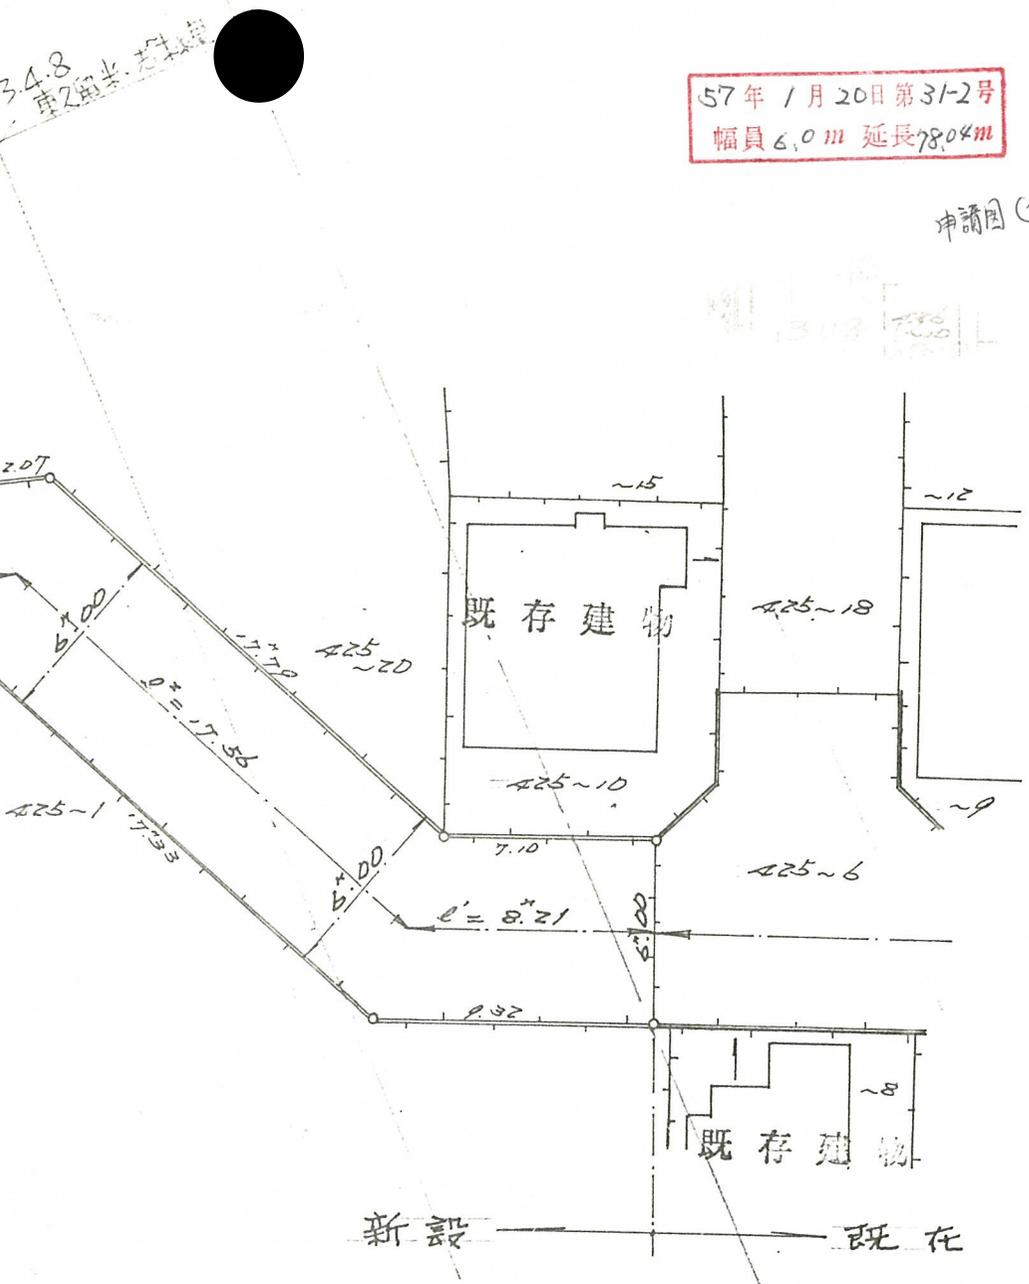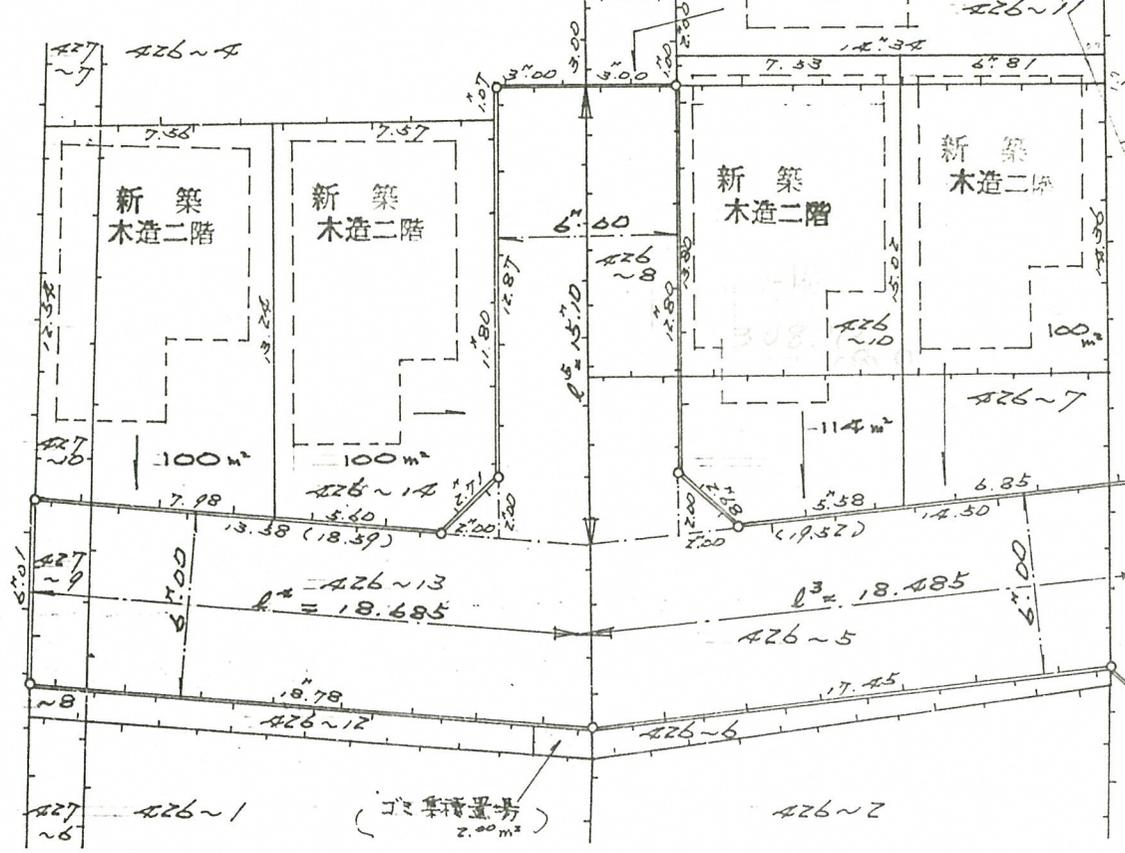

新設 — 既存

昭和54年5月1日
第1号

昭和54年2月21日
第51号