

令和 5 年度第 2 回（仮称）大和田三丁目公園整備検討協議会

次 第

令和 5 年 12 月 21 日(木) 午後 6 時から
新座市役所本庁舎 3 階 303・304 会議室

1 開会挨拶

新座市長 並木 傑

2 会長挨拶

会長 赤坂 信

3 議題

(1) 令和 5 年度第 1 回協議会などの振り返り

ア 公園整備に関する主な意見の振り返り

イ 市民意見募集結果の共有

(2) 整備事業の現状報告

ア 令和 5 年度第 1 回協議会を踏まえた整備計画

イ 植栽計画

ウ 西エリアの空間イメージ

エ プレイロット遊具

オ 健康遊具

カ 公園センター

(3) 今後の工事予定

ア 概略工程

イ 期間と範囲

(4) 公園名称案の選定

4 閉会

(1) 令和5年度第1回協議会などの振り返り

ア 公園整備に関する主な意見の振り返り

(1)水の丘について

項目	発言(質問)内容	回答内容
舗装の熱さ 対策	・裸足で利用することを考えると舗装が熱くなることが懸念されるため、何か対策を検討しているか。	・裸足で歩くことも想定し、舗装材や動線の検討を行う。
		・全て遮熱性の舗装にするのは難しいと思うので、水の遊び場から公園センターまでの間を舗装が熱くない対策をする等、利用動線を考えて検討するのが良い。

(2)植栽について

項目	発言(質問)内容	回答内容
植栽計画	・来園者が季節で樹木を楽しめる植栽にしてほしい。	・季節の彩りを楽しめる樹木の演出を検討する。
	・新座市を象徴する雑木林を意識した植栽にしてほしい。	
日陰	・夏の暑い時に子供を遊ばせるので、体力を消耗しないよう日陰は重要である。	・樹木による木陰づくりについて今後検討する
		・芝生地をつくることにしているので芝生上も歩けるようにしたいと考えている。

(3)防犯について

項目	発言(質問)内容	回答内容
安全確保	・防犯対策はどのように考えているか。	・防犯カメラの設置について検討していきたいと考えている。
		・夜間、照明で明るくすると溜まり場になり、不適切な公園利用をさせる恐れがあるため、照度を抑えた照明計画を検討している。

イ 市民意見募集結果の共有

(令和5年6月12日～6月30日に実施)

項目	市民意見	回答内容
障がい者用 駐車場	・西エリアの障がい者用駐車場と公園センター内にある障がい者用駐トイレの距離が離れています。 ・できたら、障がい者用駐車場を公園センター近くに設置をお願いします。	・公園センター横の管理用駐車場を障がい者の方も使用できるよう検討します。
	・眺望の丘エリアの障がい者用駐車場と既設トイレの距離が離れています。 ・既設トイレの近くに障がい者用駐車場の設置をお願いします。既設トイレに障がい者用トイレがない場合は、新たに設置をお願いします。	・既設トイレ近くにも障がい者用駐車場区画を設けるようにします。 ・既設トイレには、バリアフリースイッチがあります。
着替え の機能	・着替えの機能が必要。 ・幼児の水遊び後は着衣がビショビショになることが多く、濡れたまま車に乗るには無理がある。	・男女トイレ及びバリアフリースイッチ内に着替え用のスペースとして、折り畳み式の踏み台を設置する予定です。

(2) 整備事業の現状報告



ア 令和5年度第1回協議会、市民意見募集を踏まえた整備計画



イ 植栽計画



川辺・野辺空間であることを意識し、
各エリアの空間に相応しい植栽とする

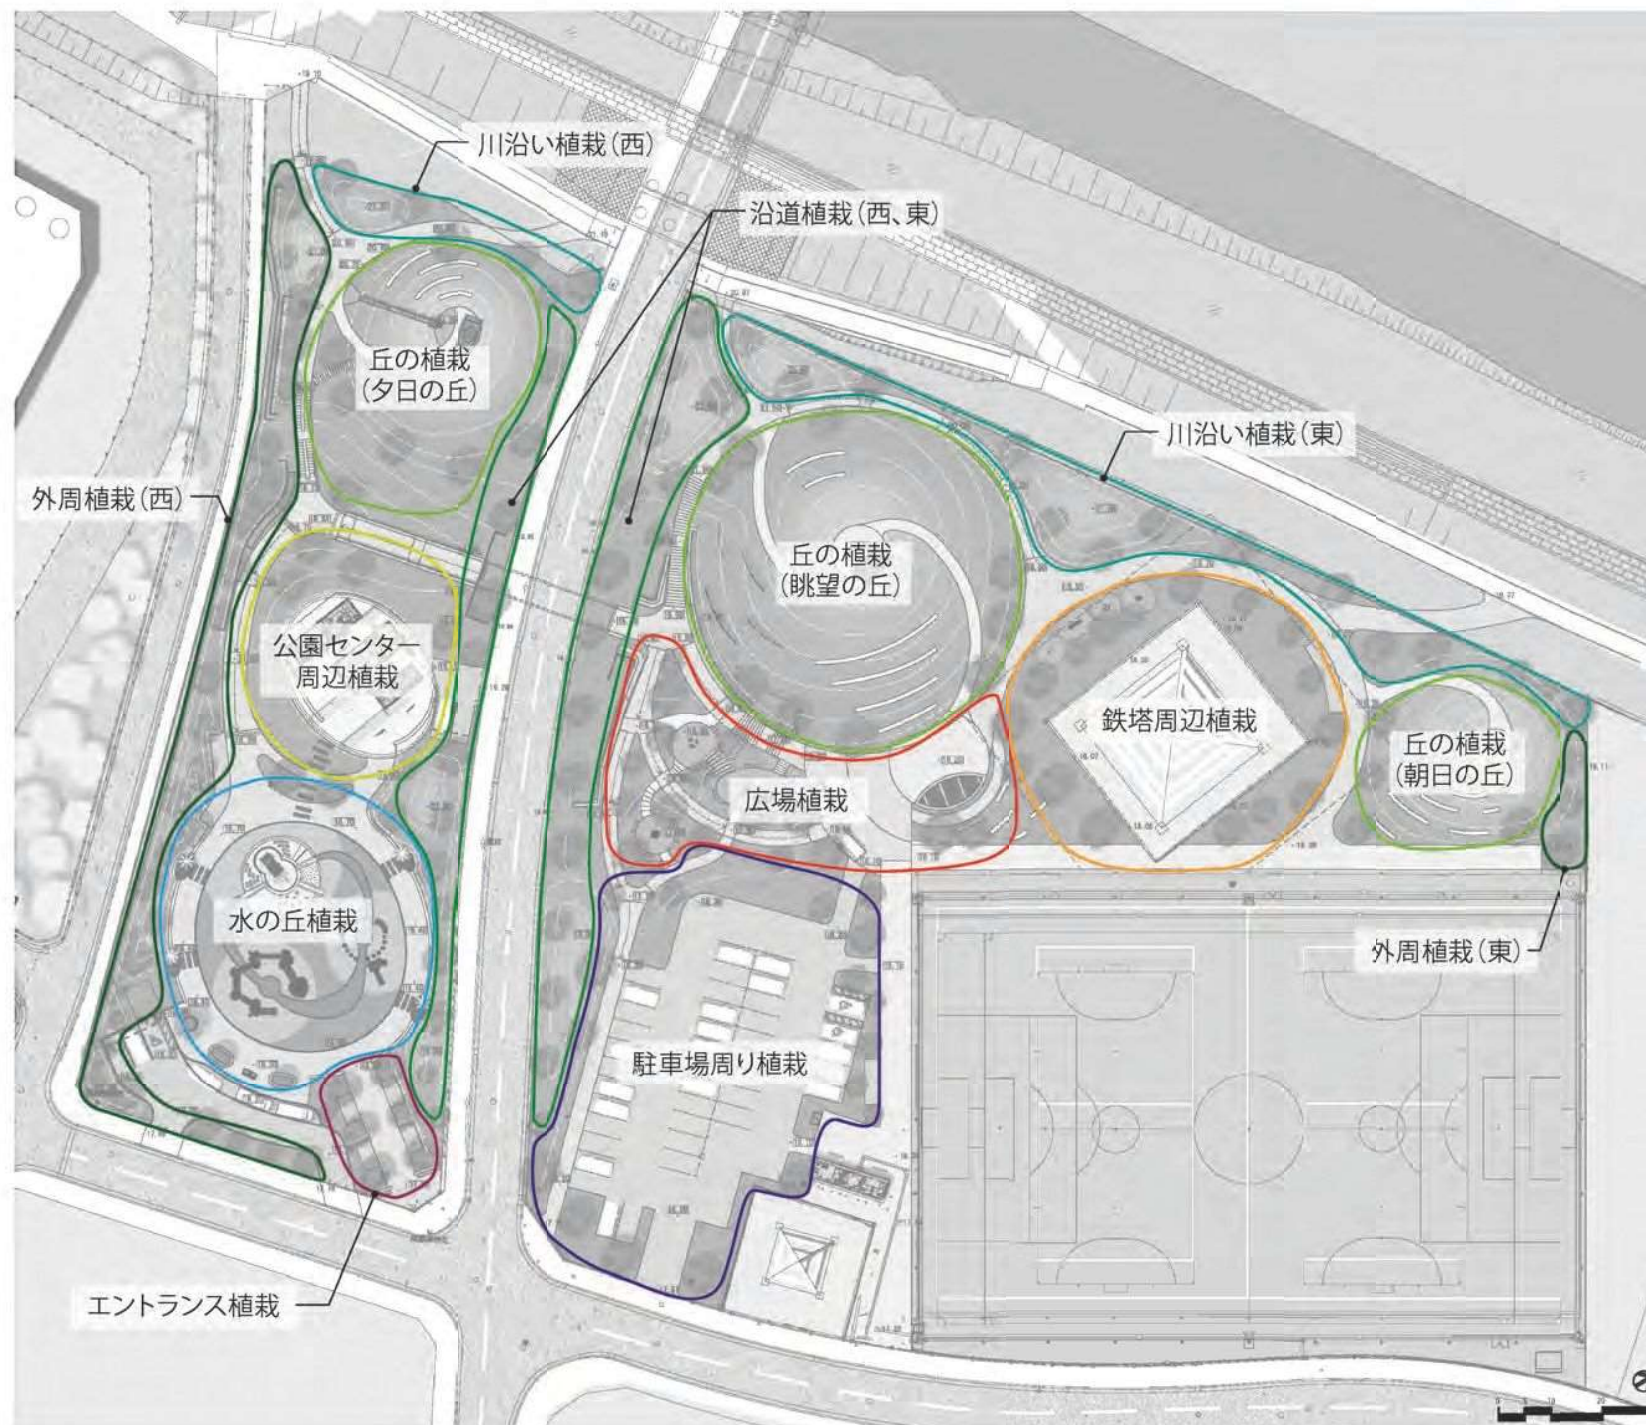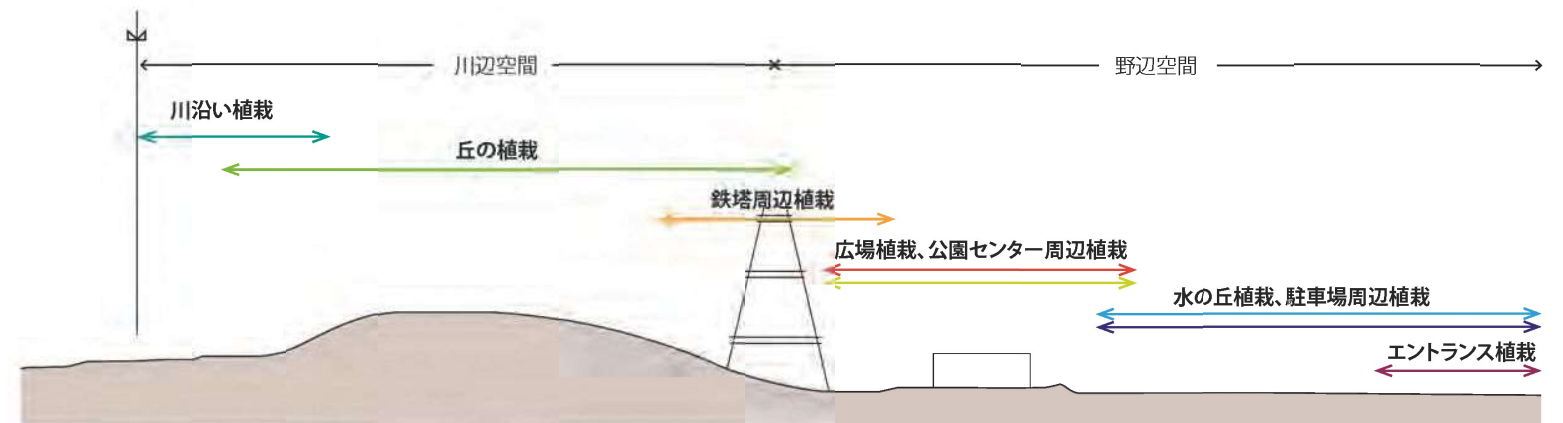

【川辺空間】

- 丘の植栽(夕日、眺望、朝日)**
丘のランドフォームを際立たせる植栽とする
[候補樹種]
地被：ノシバ
高木：ケヤキ、ムクノキ、サクラ等
(1本/200㎡)
- 鉄塔周辺植栽**
鉄塔足元の目隠しとなる植栽とする
[候補樹種]
高木：ムクノキ、サクラ、コブシ等
(1本/100㎡)
中木：ロウバイ(移植)
(1本/100㎡)
地被：ノシバ

【野辺空間】

- 水の丘植栽**
暑場の木陰をつくる植栽とする
[候補樹種]
高木：ケヤキ、トチノキ、ネムノキ等
(1本/100㎡)
低木：サツキツツジ、アジサイ、ナンテン等
地被：ノシバ
- 公園センター周辺植栽**
公園センターを彩る植栽とする
[候補樹種]
高木：カツラ、ヤマボウシ、エゴノキ等
(1本/100㎡)
中木：イロハモミジ、ソヨゴ等
(1本/200㎡)
地被：ノシバ
- エントランス植栽**
ゲート性を演出する植栽とする
[候補樹種]
高木：カツラ等
低木：サツキツツジ、アジサイ等
地被：ノシバ
- 駐車場周辺植栽**
車の目隠しとなる植栽とする
[候補樹種]
高木：シラカシ、クロガネモチ、ソヨゴ等
(2本/100㎡)
低木：オオムラサキツツジ、センリョウ等
地被：ノシバ

- 川沿い植栽(西・東)**
柳瀬川への眺めを意識した植栽とする
[候補樹種]
高木：サクラ、クロガネモチ、ソヨゴ等
(1本/200㎡)
低木：ユキヤナギ、ビヨウヤナギ、ヒメウツギ等
地被：ノシバ

- 沿道植栽(西・東)**
車道の喧騒感を和らげる並木植栽とする
[候補樹種]
高木：トチノキ等 (1本/100㎡)
低木：オオムラサキツツジ、アベリア等
地被：ノシバ

- 外周植栽(西・東)**
バッファーとなる植栽とする
[候補樹種]
高木：エゴノキ、シラカシ、クロガネモチ等
(1本/100㎡)
中木：ソヨゴ等 (1本/100㎡)
低木：ユキヤナギ、アベリア等
地被：ノシバ

- 広場植栽**
季節で彩り豊かな植栽とする
[候補樹種]
高木：ケヤキ、サクラ、ヤマボウシ、エゴノキ等
(1本/100㎡)
中木：イロハモミジ、イヌシデ、ソヨゴ等
(1本/100㎡)
低木：ドウダンツツジ、ヤマブキ、アベリア等
地被：ノシバ

ウ 西エリアの空間イメージ

① エントランス植栽 入口のゲート性を高めビスタを強調する並木



枝下が高くなり、象徴的な形状の樹種とする
・候補樹種：カツラ
・樹高：H5.0m


視線が通るよう中低木は
植えず、地被植物で植栽
する
・候補樹種：ノシバ等

② 沿道植栽（西） 車道の喧騒感を和らげる並木植栽とする / 水遊び場に木陰を提供する植栽とする



車の喧騒感を和らげる中低木植栽とする
・候補樹種：キンモクセイ、ヒイラギモクセイ
オオムラサキツツジ、アベリア

見守りデッキやベンチに木陰を提供する
樹幹が広がる樹種とする
・候補樹種：トチノキ、ケヤキ
・樹高：H4.5m

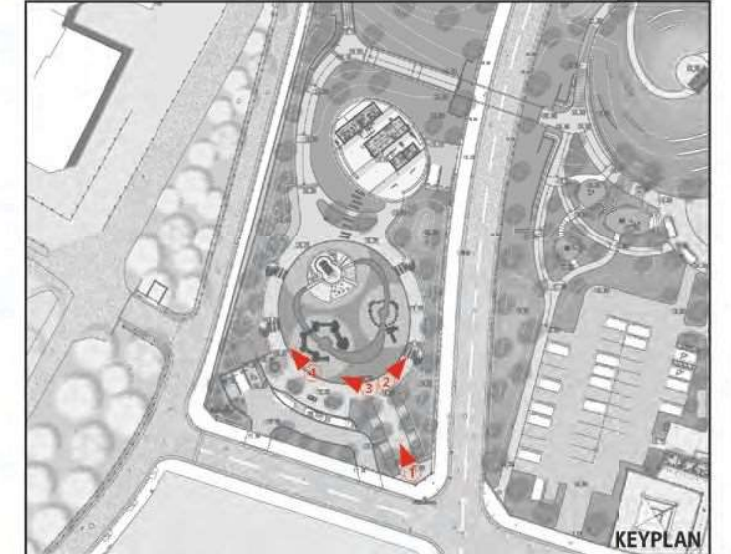

③ 水の丘植栽 水遊び場に木陰を提供する植栽とする



ベンチに木陰を提供する樹幹が広がる樹種とする
・候補樹種：ケヤキ、トチノキ
・樹高：H4.5m

樹木下でも生育できる耐陰性のある地被植栽
・候補樹種：オオバジャノヒゲ

④ 外周植栽（西） バッファーとなる植栽 / 水遊び場に木陰を提供する植栽とする



見守りデッキやベンチに木陰を提供する
樹幹が広がる樹種とする
・候補樹種：ケヤキ、イヌシデ、エゴノキ
・樹高：H4.5m

敷地境界の既設柵を目隠しする低木植栽
・候補樹種：アベリア、ユキヤナギ、ヤマブキ



カツラ



トチノキ

ウ 西エリアの空間イメージ

⑤ 公園センター周辺植栽 公園センターを彩る植栽



ノシバ

候補樹種：ヤマボウシ
樹高：H3.0m


事務室からの見通しを考慮し、枝下が高くなる樹種とする
・候補樹種：ケヤキ
・樹高：H6.0m

⑥ 外周植栽（西） / 公園センター周辺植栽



公園センターを彩る植栽
・候補樹種：イロハモミジ
・樹高：H3.0m

スロープ沿いの見上げでも美しい季節で
彩りのある樹種とする
・候補樹種：エゴノキ、ヤマボウシ、イヌシデ
イロハモミジ
・樹高：H3.0～4.5m

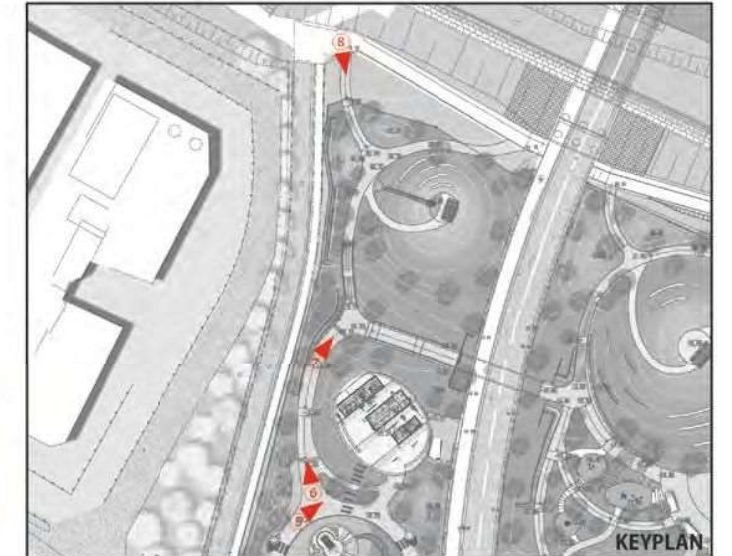

⑦ 丘の植栽（夕日の丘） 丘のランドフォームを際立たせる植栽



丘のランドフォームが美しくみえる地被植栽とする
・候補樹種：ノシバ

奥行き感を出す配植、ダイナミックな大きくなる樹種とする
・候補樹種：ケヤキ、ムクノキ、サクラ
・樹高：H3.0～5.0m

⑧ 川沿いの植栽（西） 柳瀬川の眺めを意識した植栽



柳瀬川沿いの歩道（土手）を彩る樹種とする
・候補樹種：サクラ（オオシマザクラ、ジンダイアケボノ、ヤエザクラ等）
・樹高：H4.0m



ジンダイアケボノ



ヤマボウシ

<建物概要>

[トイレ棟]

	洋式便器	小便器	手洗い	ベビーベッド	ベビーチェア	着替台	オストメイト
多機能トイレ	1		1	1	1		1
男子トイレ	2	2	2		2	1	
女子トイレ	3		2		3	1	


[管理棟]

管理室	更衣室	倉庫
・机 × 4基 ・受付 × 2面 ・救護用折り畳みベット ・簡易キッチン ・冷蔵庫	・ロッカー × 1基	・倉庫スペース

[授乳室]

男女兼用	女性用
・小上がりベンチ × 1基 ・シンク ・ベビーカースペース	・小上がりベンチ × 1基 ・ベビーカースペース ※個室内部からの施錠付き

<平面計画>

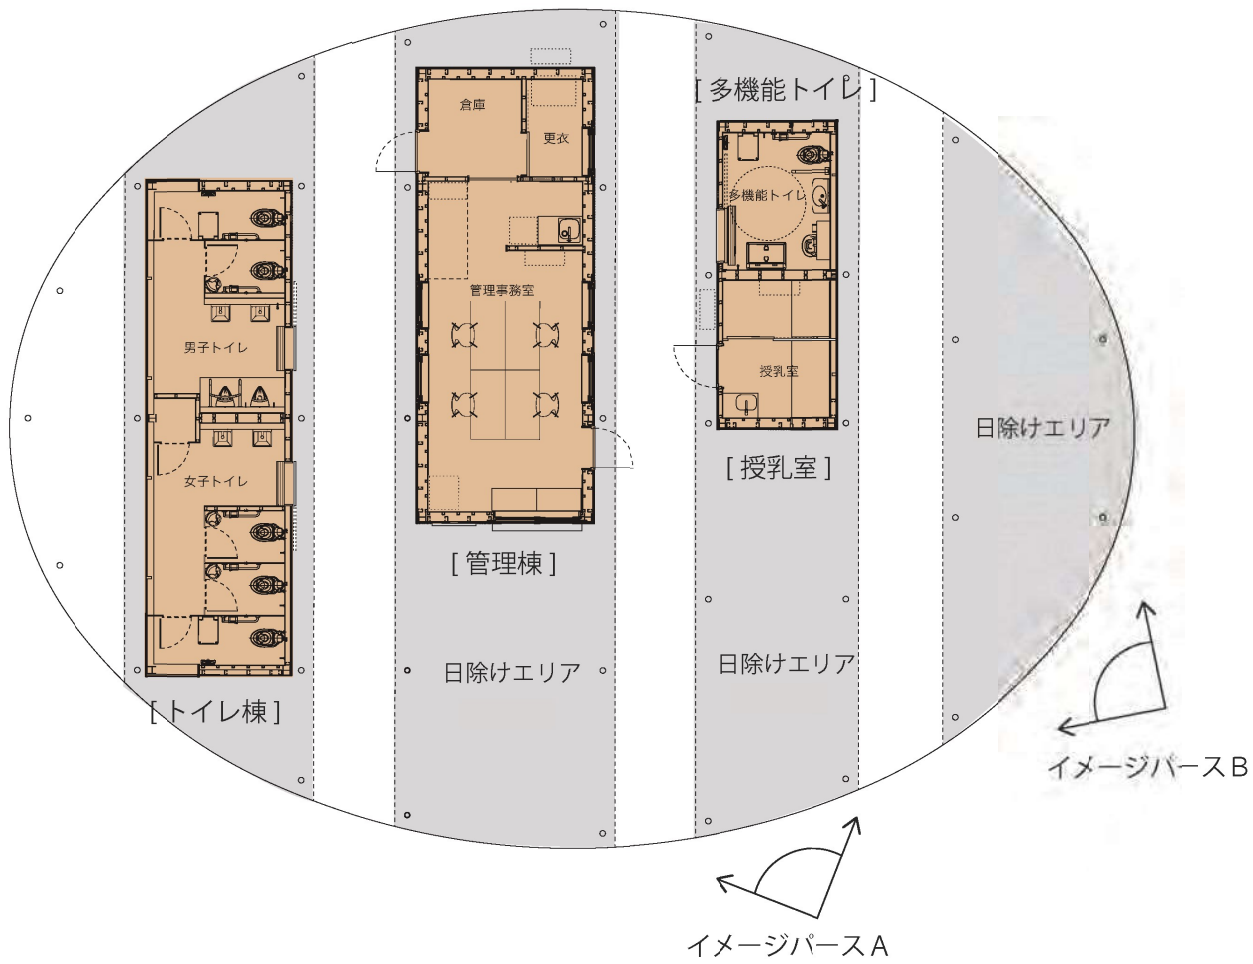

<イメージパース>



イメージパースA




イメージパースB

エ プレイロットの遊具

施設配置


- ・誰もが楽しめ、高低差を感じながら遊べる場とするため、3つの遊び場にインクルーシブ遊具を配置し、遊び場を繋ぐ園路を配置する
- ・幼児期に必要な多様な動きの獲得や体力・運動能力の基礎を培う遊び場となるよう、「体のバランスをとる動き」、「身体を移動する動き」、「用具などを操作する動き」の3タイプの動きを引き出す遊び場とする

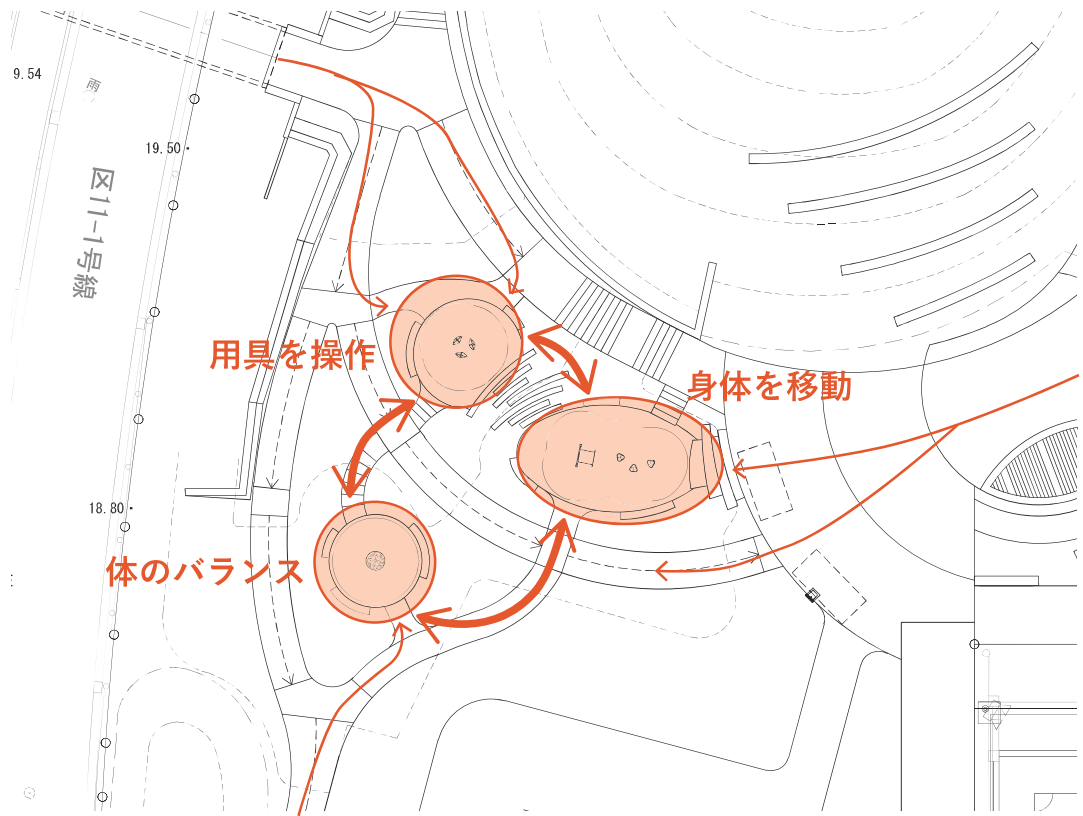

遊具配置ダイアグラム S=1/400

遊具選定

- ・インクルーシブ遊具の中で、3タイプの動きを引き出すもの、コスト枠内におさまるものを選定する
- ・遊び場内で安全領域が確保できる遊具とする

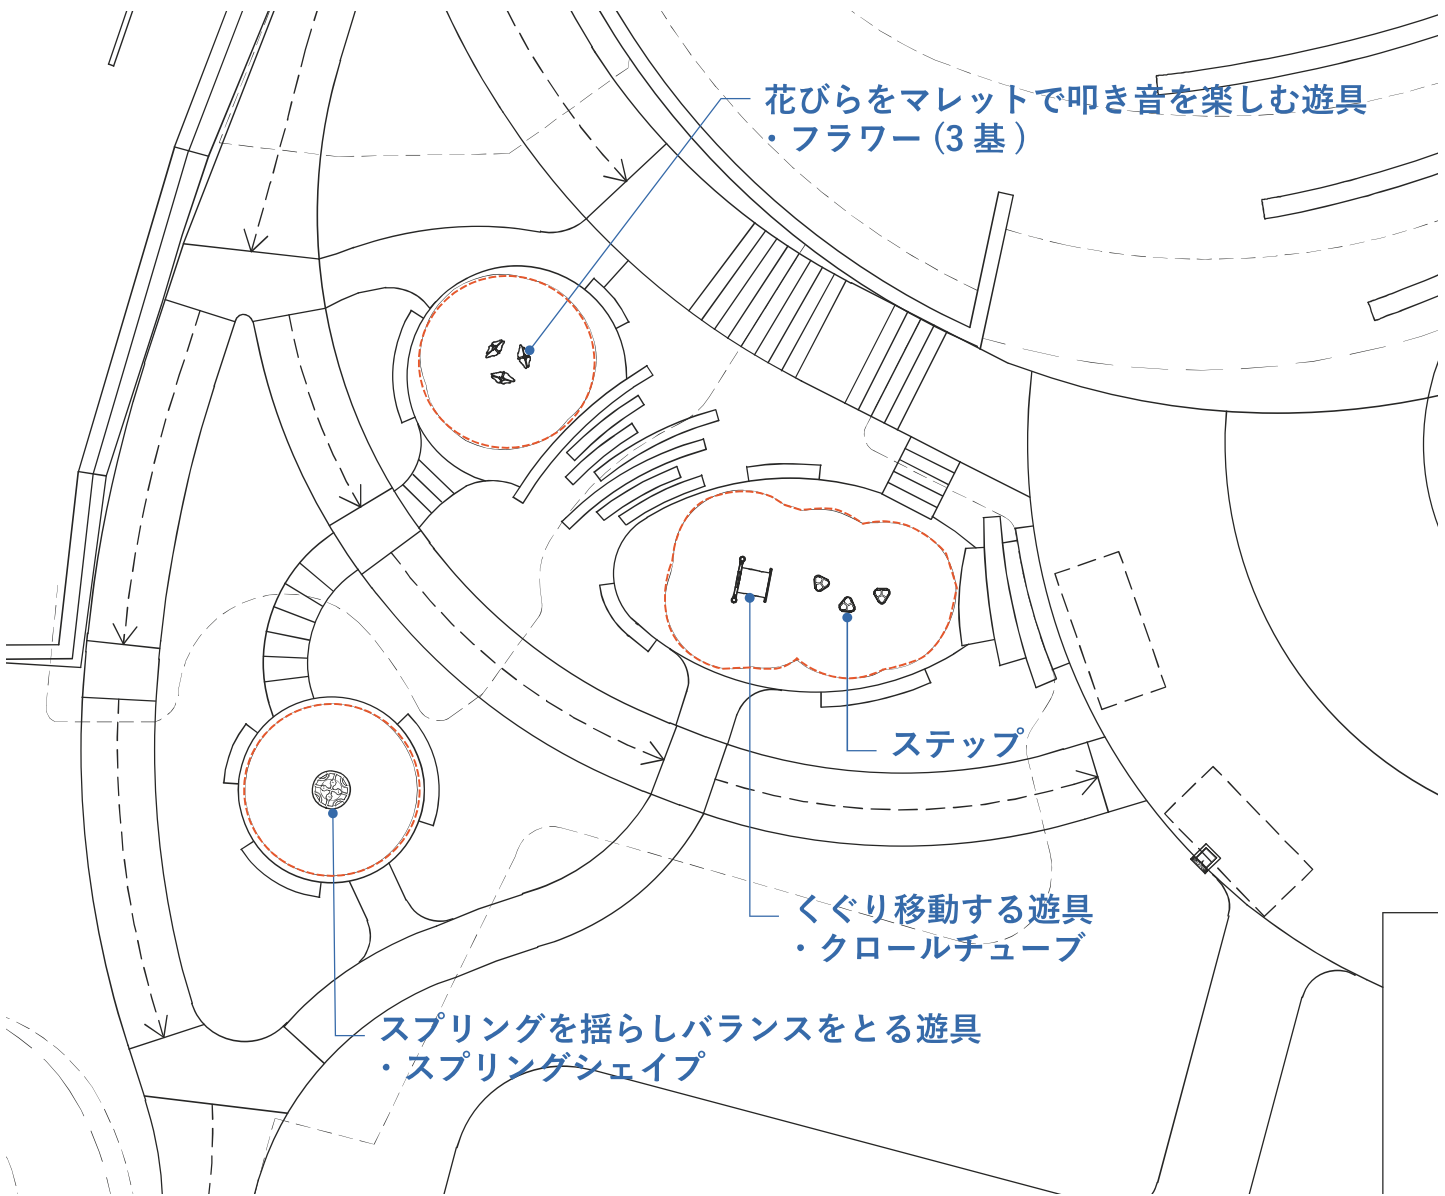

遊具配置図 S=1/200

安全領域

幼児期に経験する基本的な動きの例（幼児期運動指針ガイドブック__文科省）



スプリングシェイプ




フラワー





クロールチューブ

- ・川沿いのプロムナードから園内に入り、健康遊具でストレッチ・トレーニングし、眺望の丘でクールダウンする一連の流れで公園利用してもらうことを考えた配置とする

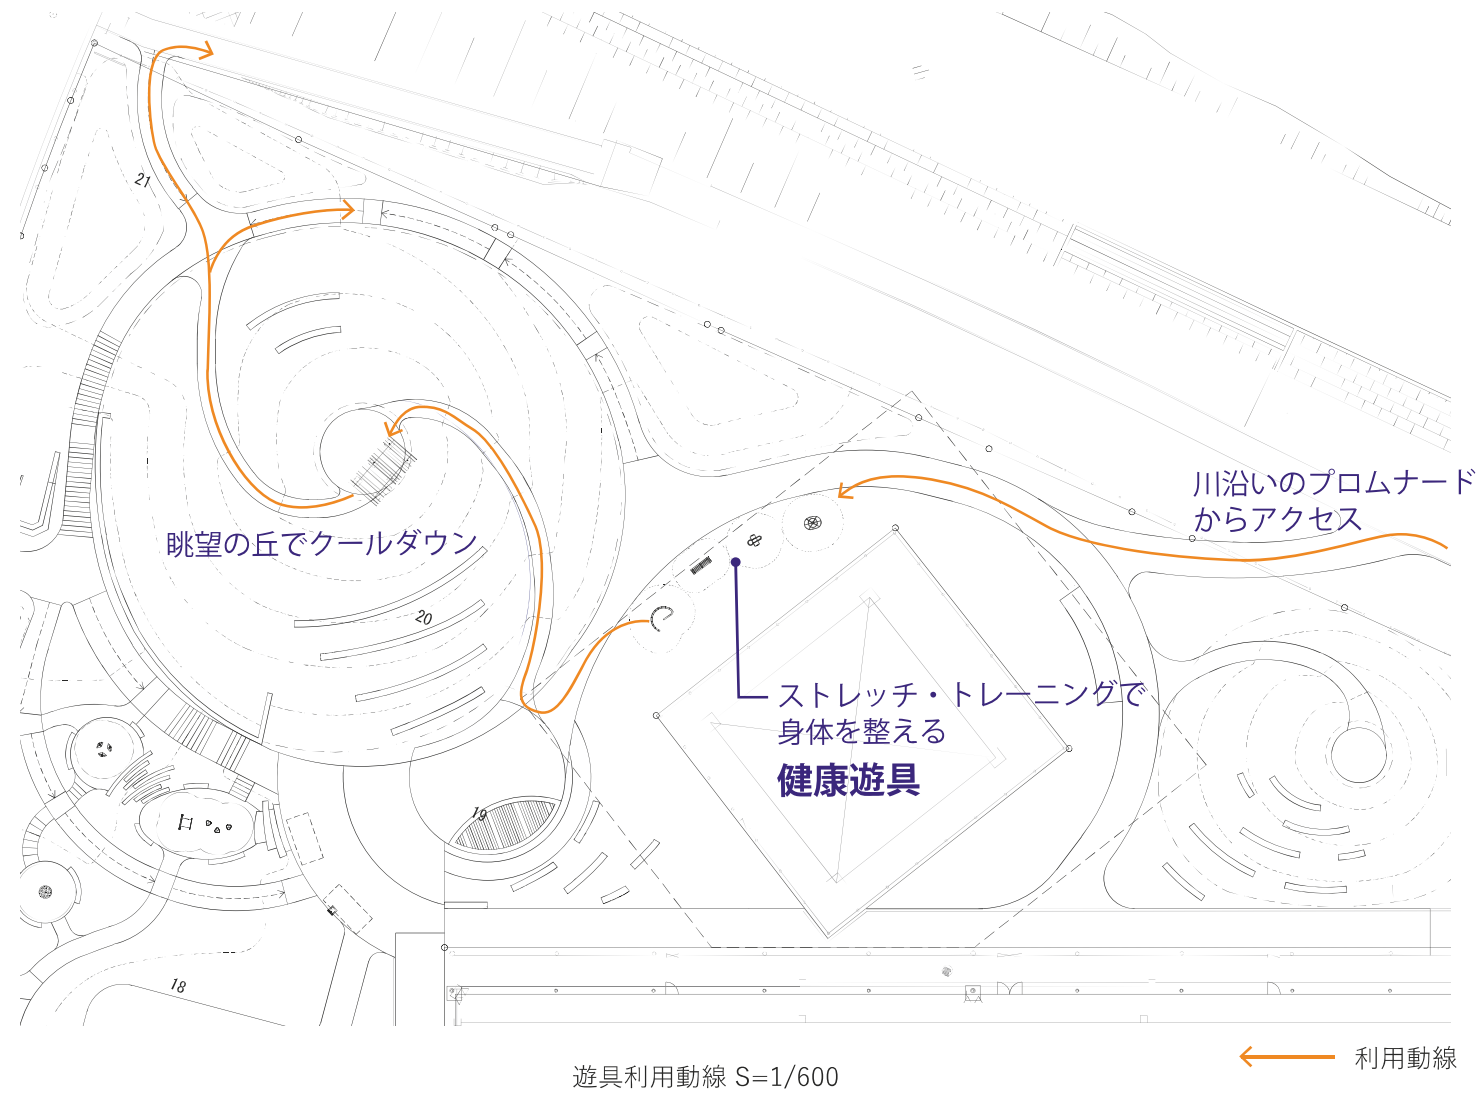

- ・全身運動ができ、夫婦や親子で一緒に楽しめる器具を選定しており、ストレッチからトレーニングの流れで利用できる配置とする。

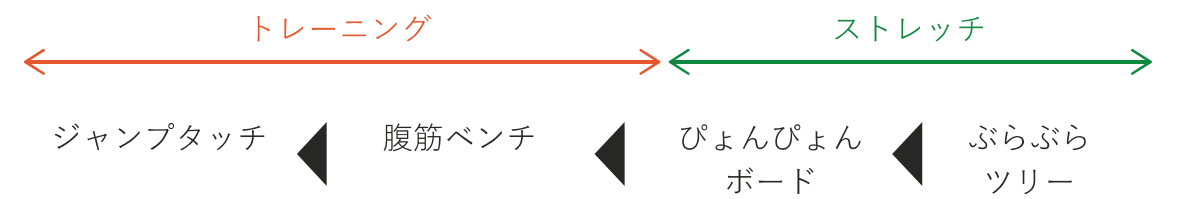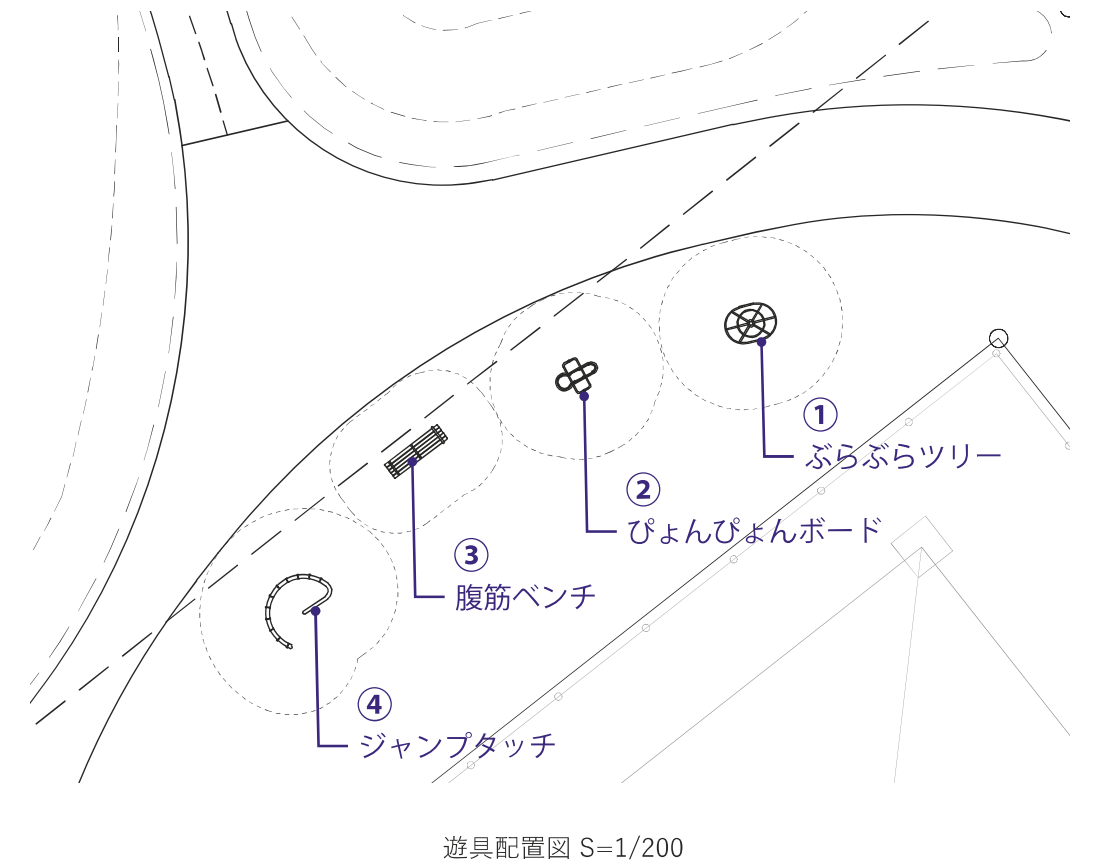

遊具イメージ写真

(3) 工事予定

ア 概略工程

	令和5年										令和6年												令和7年		
	4月	5月	6月	7月	8月	9月	10月	11月	12月	1月	2月	3月	4月	5月	6月	7月	8月	9月	10月	11月	12月	1月	2月	3月	
I期		アンダーパス工事 道路通行止め	終了																						
II期				擁壁工事	終了																				
III期						水の丘、夕日の丘等工事 造成・インフラ工事																			
										公園センター建築工事															
IV期																	眺望の丘、朝日の丘、みんなの広場、プレイロット、駐車場等工事								
仮設工事	東エリア（既設駐車場の仮設範囲、時期は調整による）																								
	西エリア																								

→ 令和6年7月
西エリアオープン

→ 令和7年4月
グランドオープン

イ 期間と範囲

- I期工事 令和5年5月～6月（アンダーパス工事）：終了
II期工事 令和5年7月～8月（擁壁工事）：終了

- III期工事 令和5年9月～令和6年6月
（水の丘、夕日の丘、公園センター建築工事等）

- IV期工事 令和6年7月～令和7年3月
（眺望の丘、みんなの広場、駐車場等工事）



アンダーパス工事



擁壁工事

