


地積測量図

土地の所在 新座市東北二丁目

計測結果

|       |                          |
|-------|--------------------------|
| 182-2 | 15.17 X 8.03 = 121.8151  |
|       | 14.54 X 2.49 = 36.2046   |
|       | 14.72 X 1.38 = 20.3136   |
|       | 計測面積 = 178.3333          |
|       | 1/2 = 89.1666㎡           |
| 180-5 | 25.49 X 8.27 = 210.8023  |
|       | 25.49 X 0.21 = 5.3529    |
|       | 計測面積 = 216.1552          |
|       | 1/2 = 108.0776㎡          |
| 180-2 | 13.79 X 7.01 = 96.6679   |
|       | 28.58 X 12.23 = 349.5334 |
|       | 28.58 X 11.18 = 319.5244 |
|       | 計測面積 = 765.7257          |
|       | 1/2 = 382.8628㎡          |

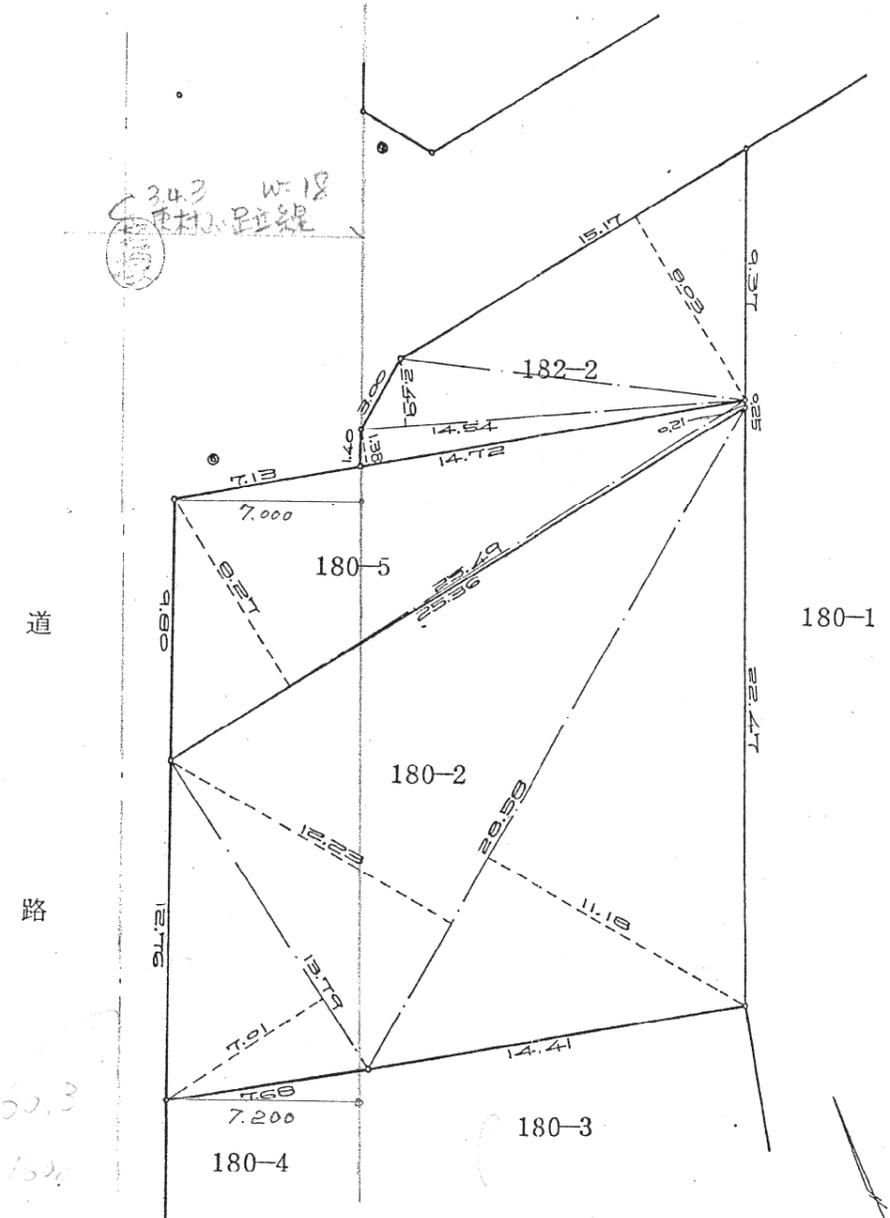

| 凡例 | 記号 | 境界標の種類  | 記号 | 境界標の種類  | 記号 | 境界標の種類 |
|----|----|---------|----|---------|----|--------|
|    | ㊸  | 石 杭     | ㊹  | プラスチック杭 |    |        |
|    | ㊺  | コンクリート杭 | ㊻  | 金属杭     |    |        |
|    | ㊼  | 金属鉄     | ㊽  | 刻 印     |    |        |


作製者 \_\_\_\_\_ (55年8月9日作製)


申請人 \_\_\_\_\_

縮尺 1/250

(埼玉土地家屋調査士会用紙)

(長源納)

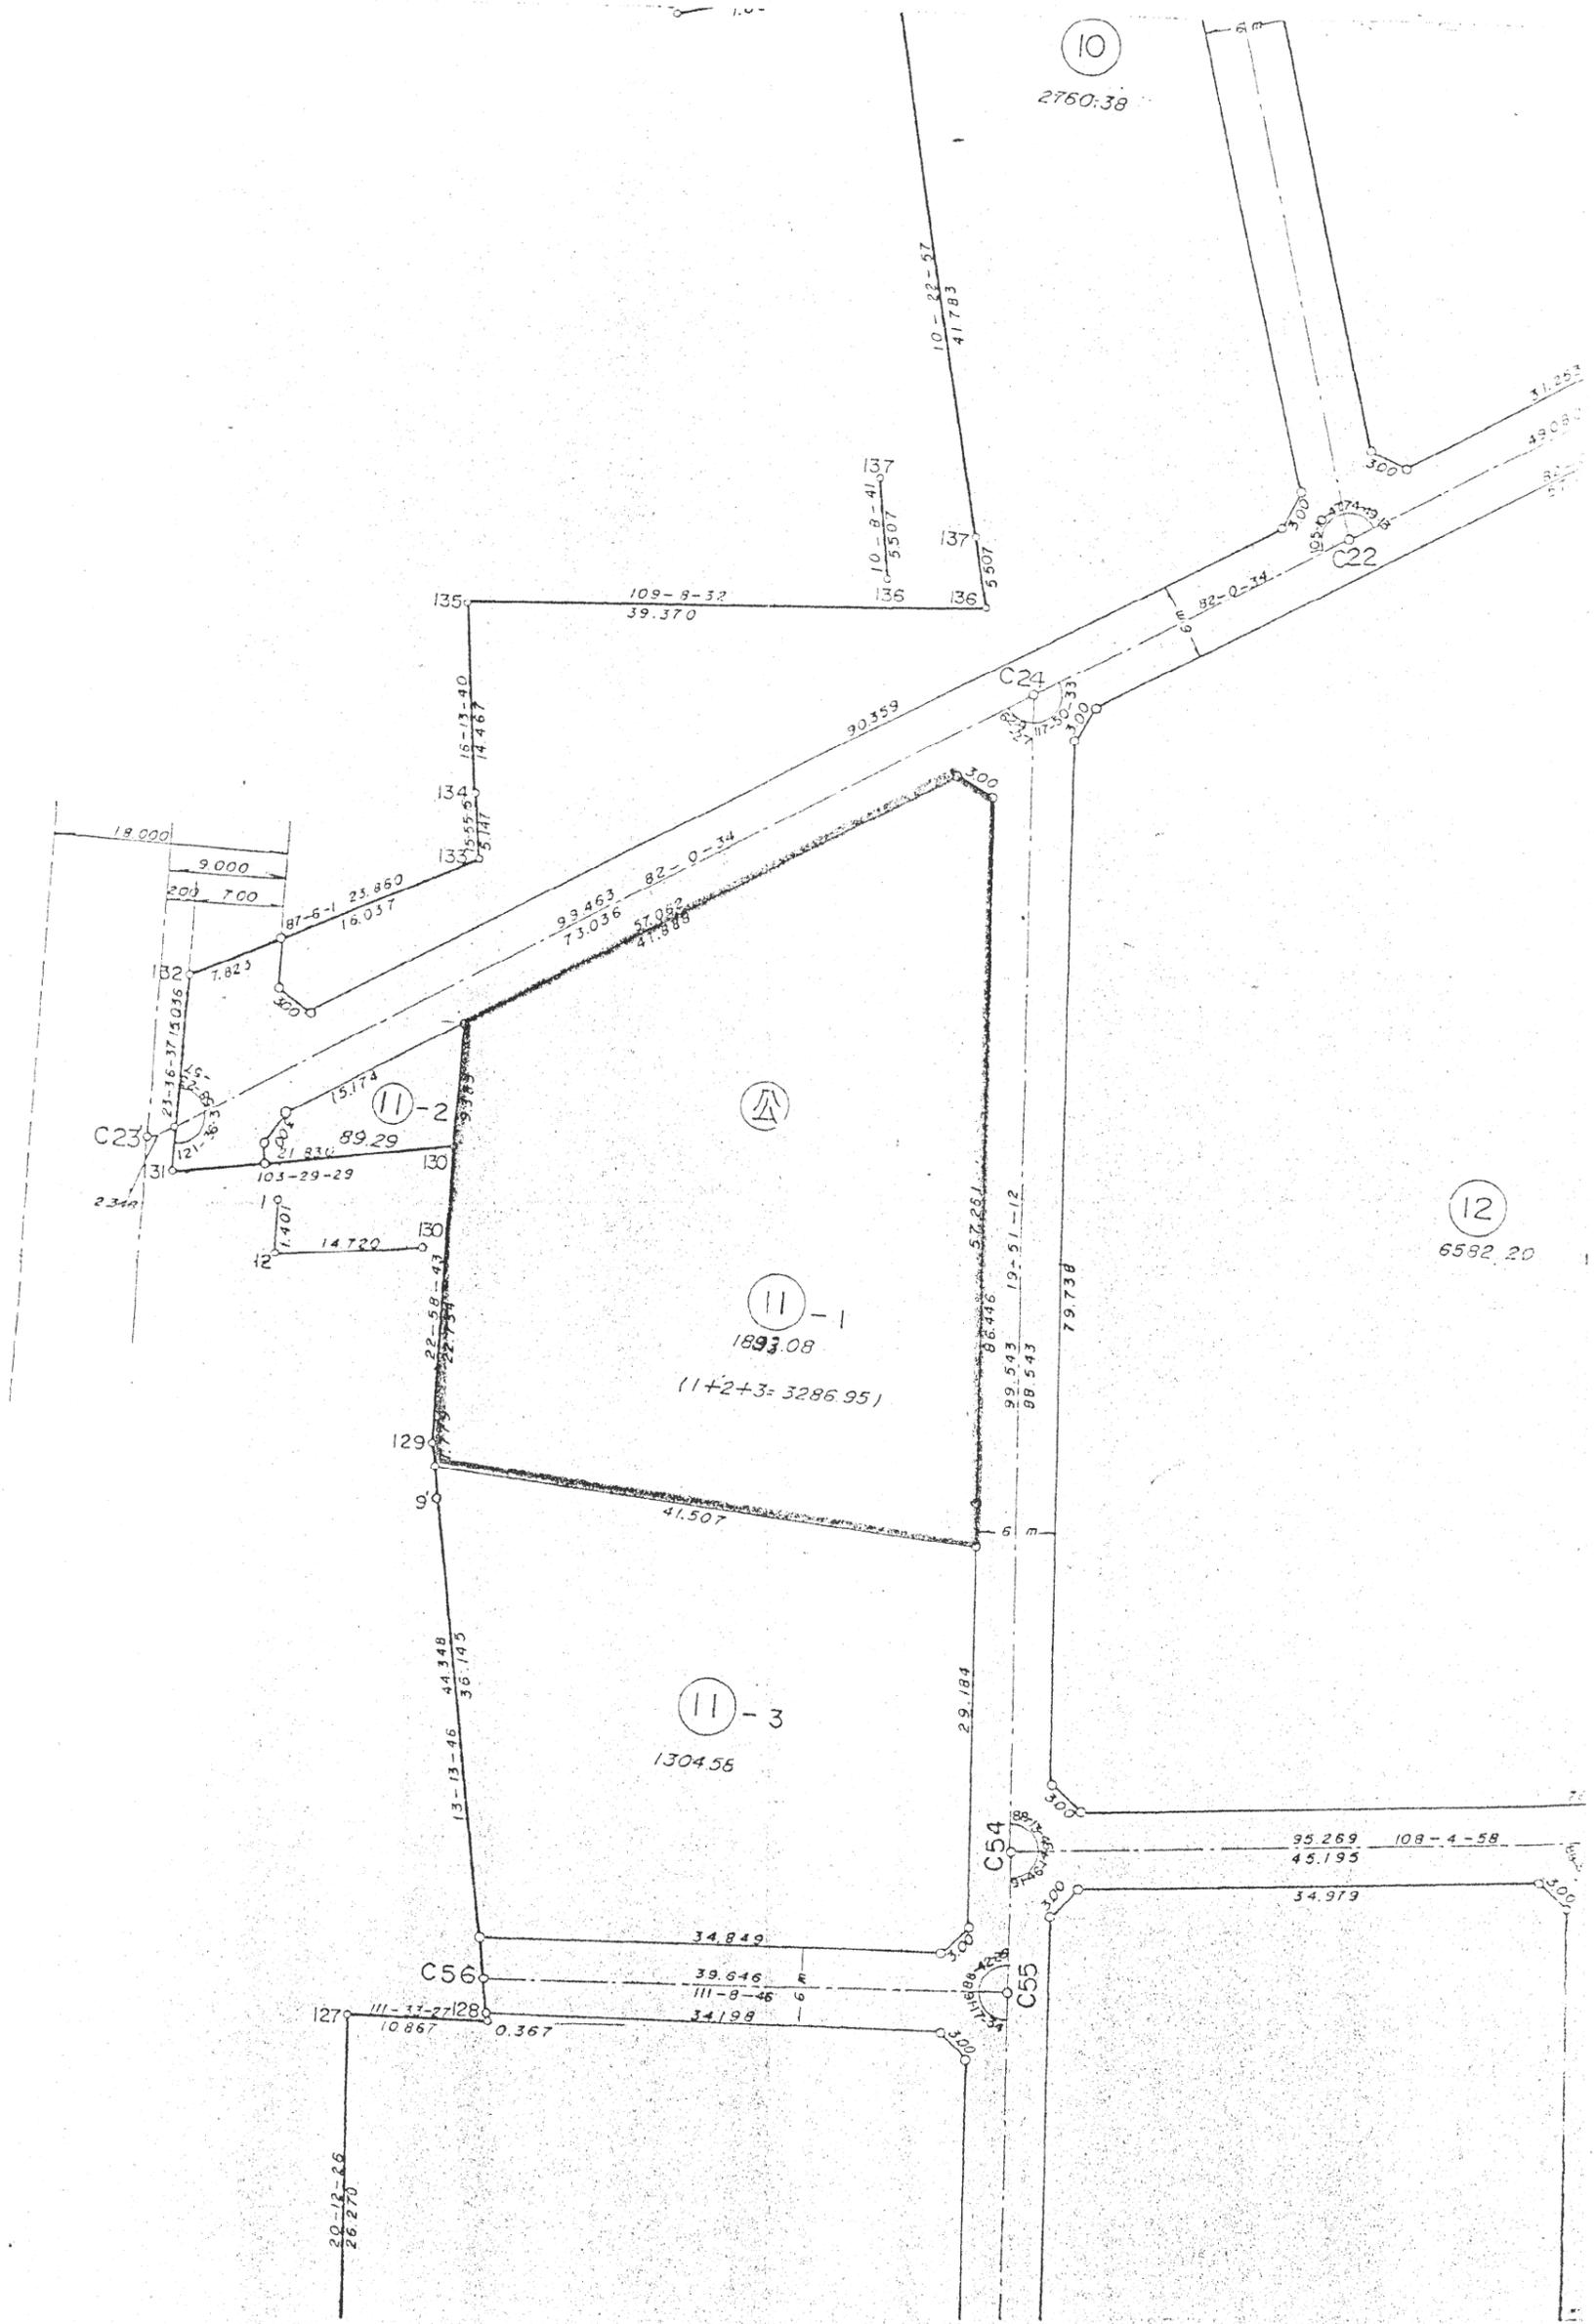


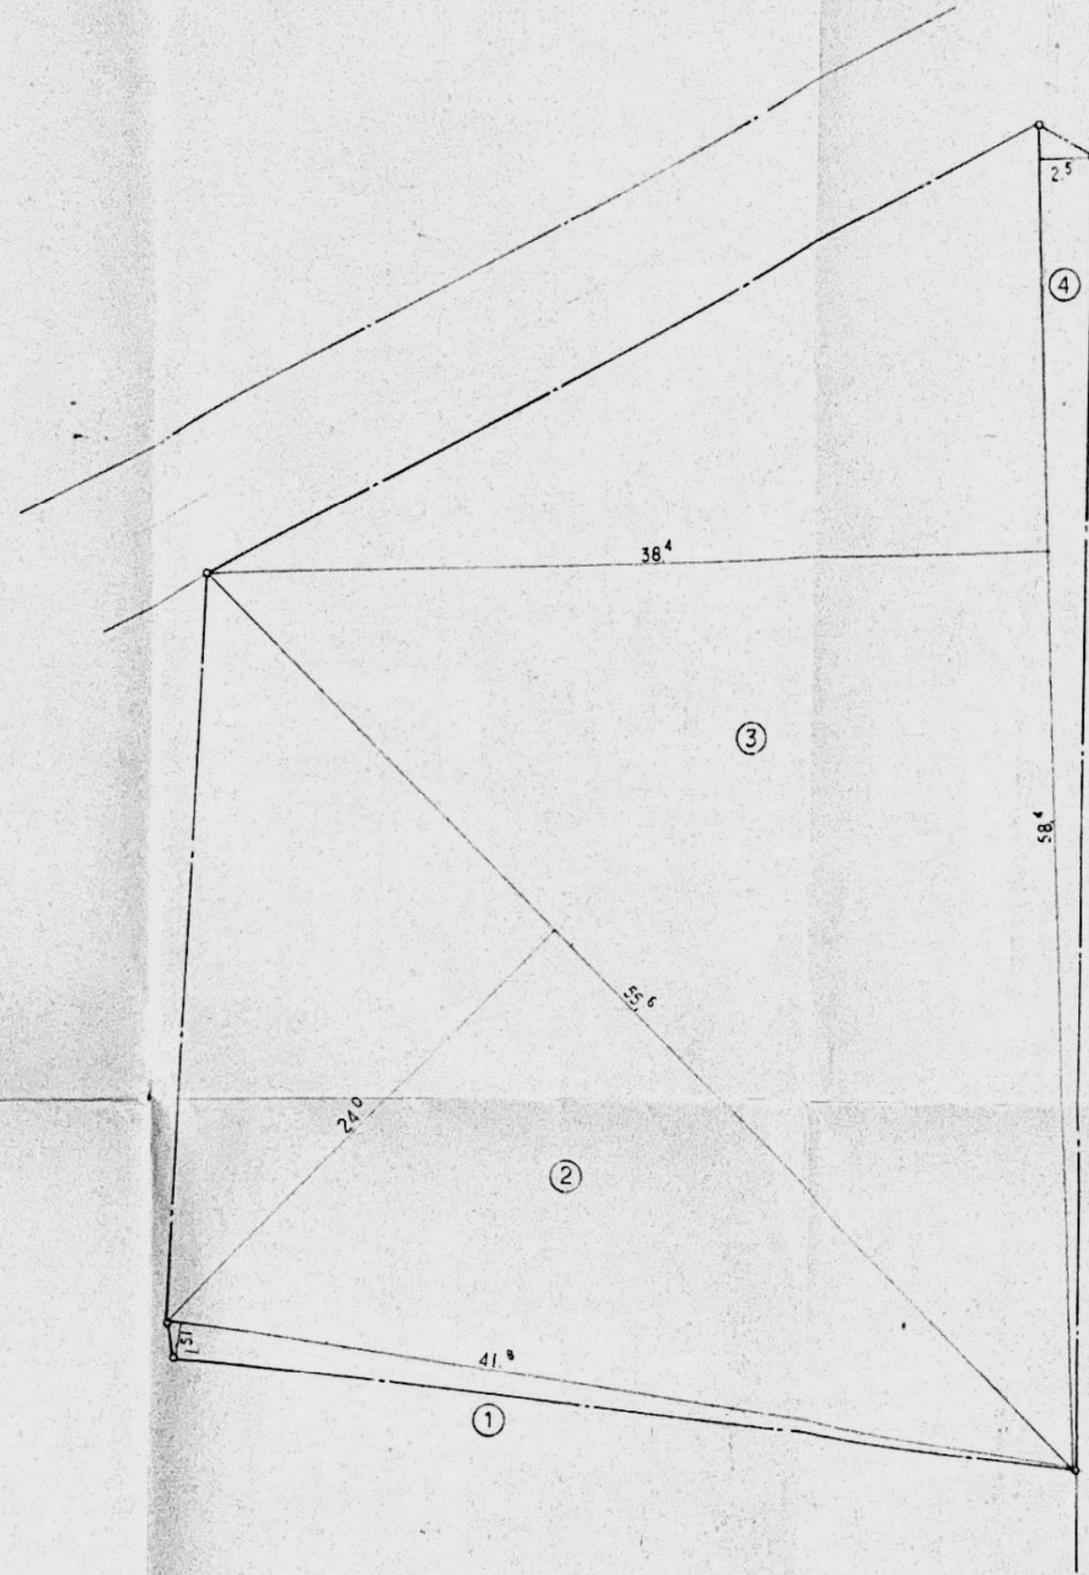

| 求積表   |      |   |                           |
|-------|------|---|---------------------------|
| ①     | 41.9 | x | 1.51 = 63.118             |
| ②     | 55.6 | x | 24.0 = 1334.4             |
| ③     | 58.4 | x | 36.4 = 2242.56            |
| ④     | 58.4 | x | 2.5 = 146.0               |
| TOTAL |      |   | = 3786.078                |
| 1/2   |      |   | = 1893.039                |
| 敷地面積  |      |   | = 1893.000 m <sup>2</sup> |

|      |     |           |    |        |      |
|------|-----|-----------|----|--------|------|
| 計画NO | 工事名 | 新原市駐輪場・公園 | 工事 | 58年1月日 | 図面NO |
|      | 図面名 | 求積図       | 縮尺 | 1:200  | 1    |

—— 自転車駐車場として都市計画決定する区域。

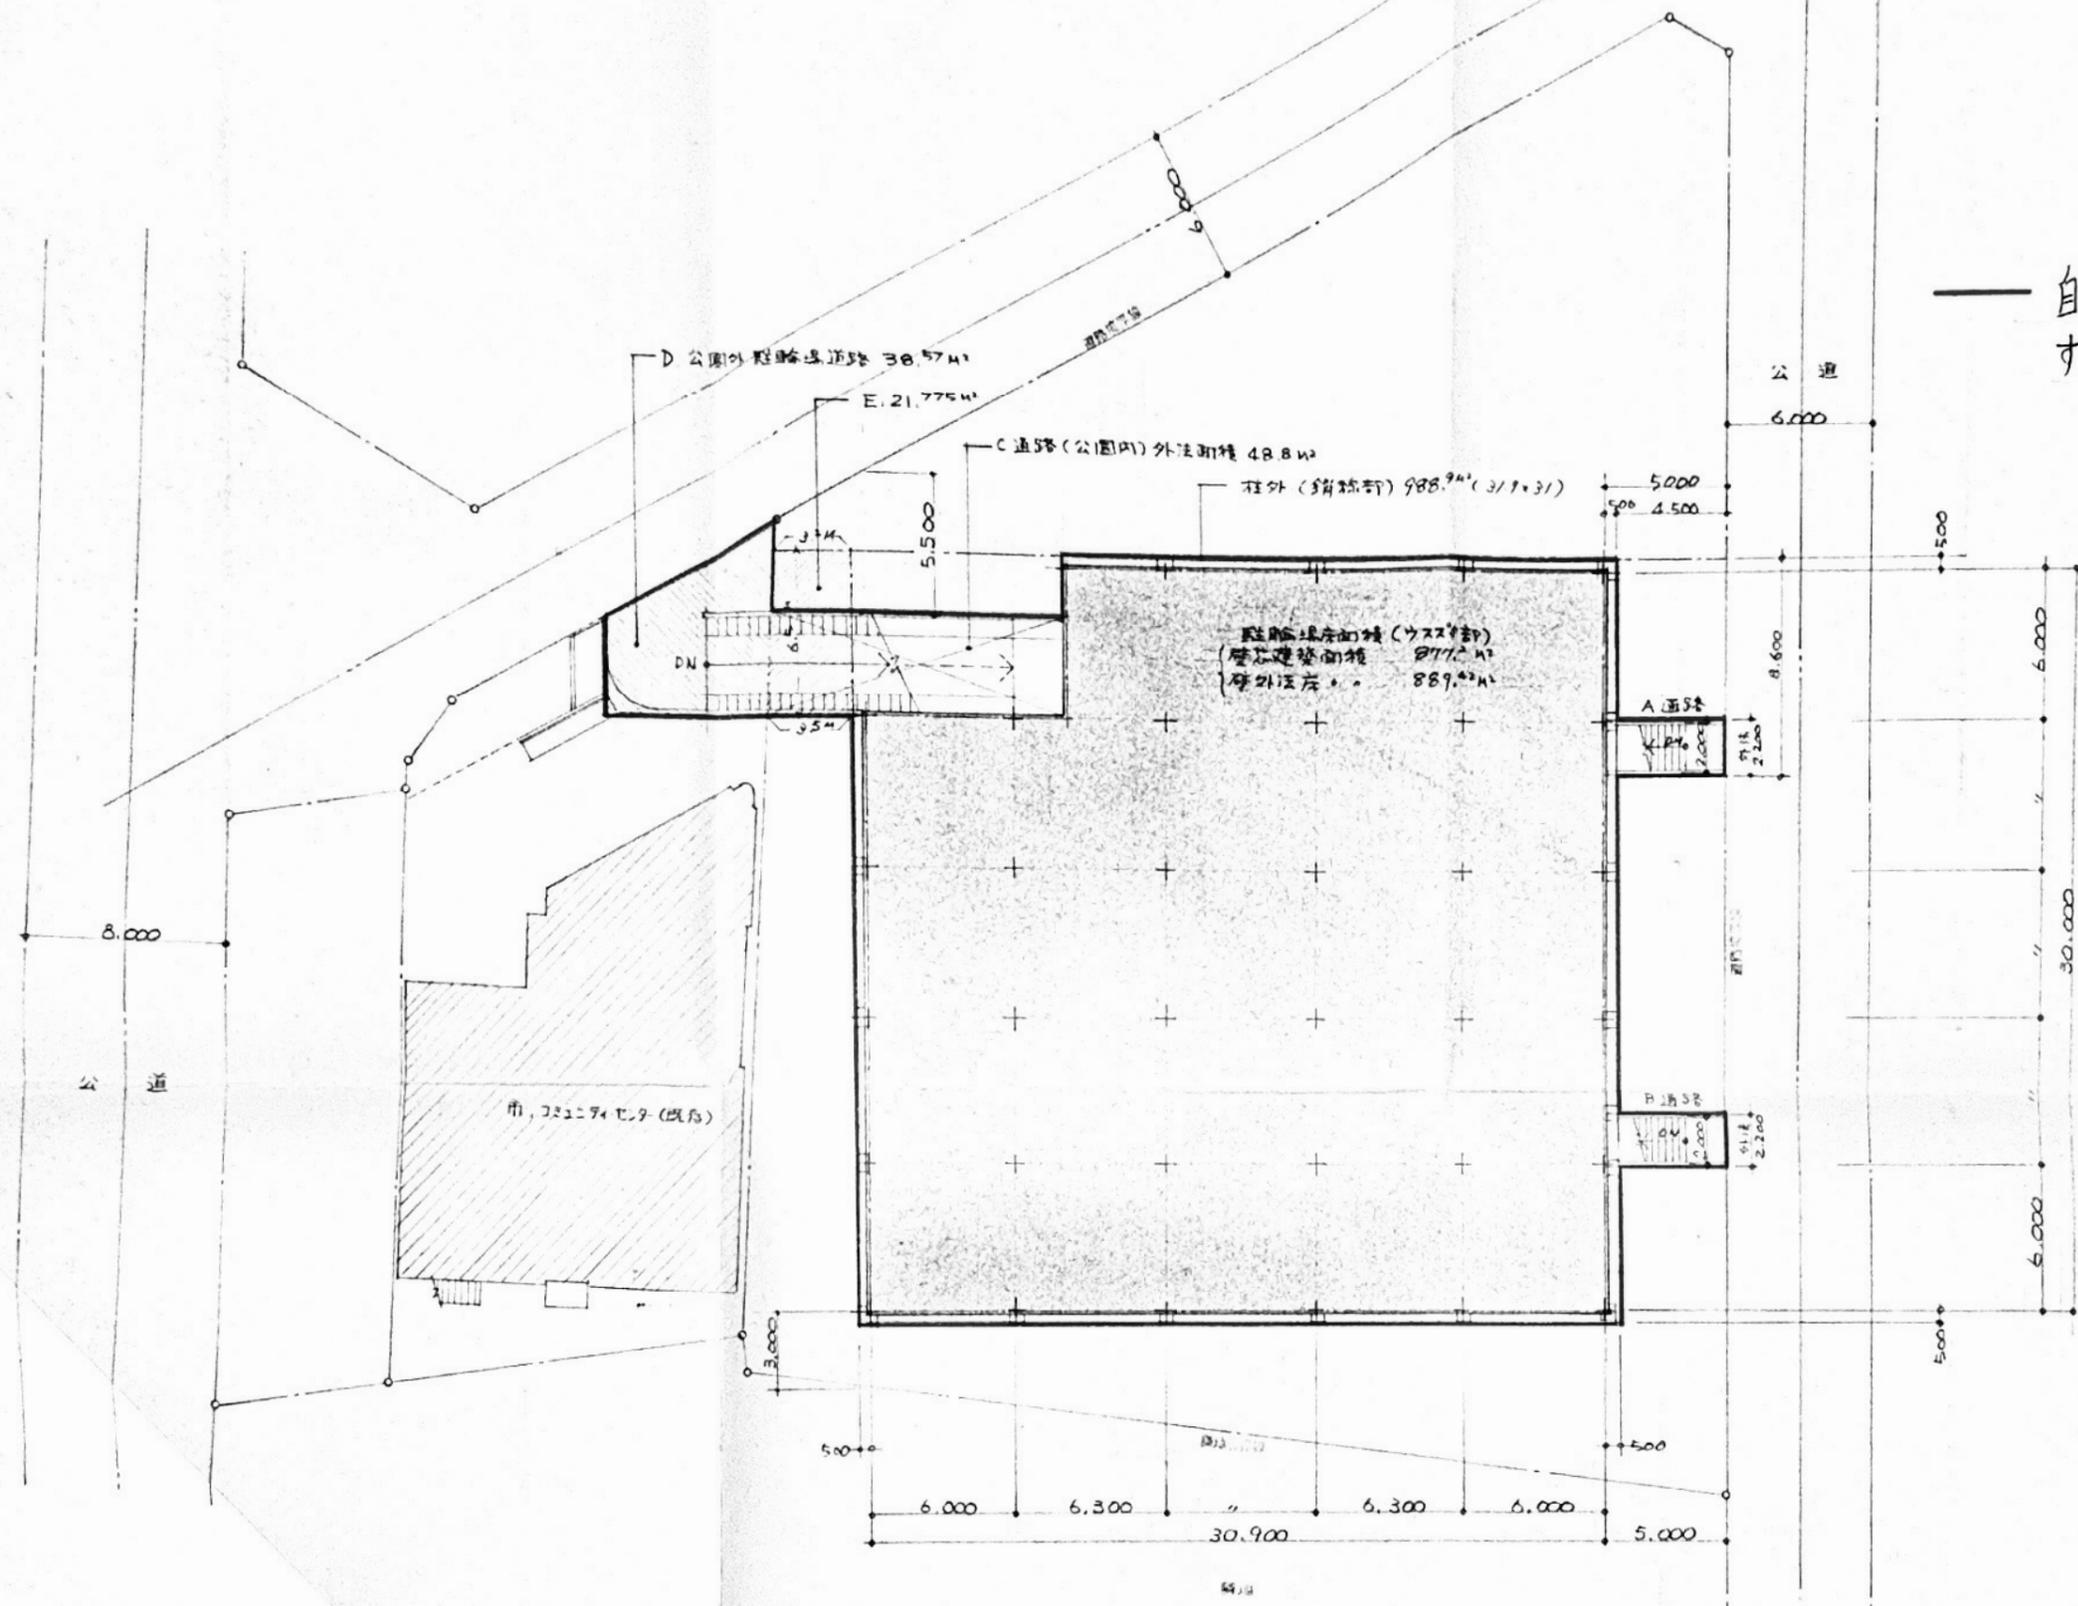

|      |     |           |    |        |      |
|------|-----|-----------|----|--------|------|
| 計画NO | 工事名 | 新座市駐輪場・公園 | 工事 | 58年1月日 | 図面NO |
|      | 図面名 | 配置図       | 縮尺 | 1:300  | 2    |