
詳 細 情 報

工 事 名	消火栓修繕工事その2
場　所	新座市内
工事期間	令和8年10月9日 ～令和9年2月18日 ※日程は工事の進捗により前後します。
工事概要	消火栓修繕工事 交換 7基 凍結工法 7基
請負金額	12,633,500 円
基当たり単価	903,000 円／基
規制内容	車両通行止めまたは片側交互通行 昼間施工 午前 9 時から午後 5 時まで ※工事の進捗により前後します。
事業の効果 （便利になる点など）	消火栓の修繕
業者名（連絡先） 現場代理人	株式会社 ヨシダ工業 （048－477－3475） 佐藤 則夫
備　考	工事期間中は、車両渋滞となるおそれがあります。 安全確保のため、皆様にはご迷惑をお掛けしますが、御理解、御協力をお願いいたします。

案内図は別紙参照

案 内 図　S=1:9500

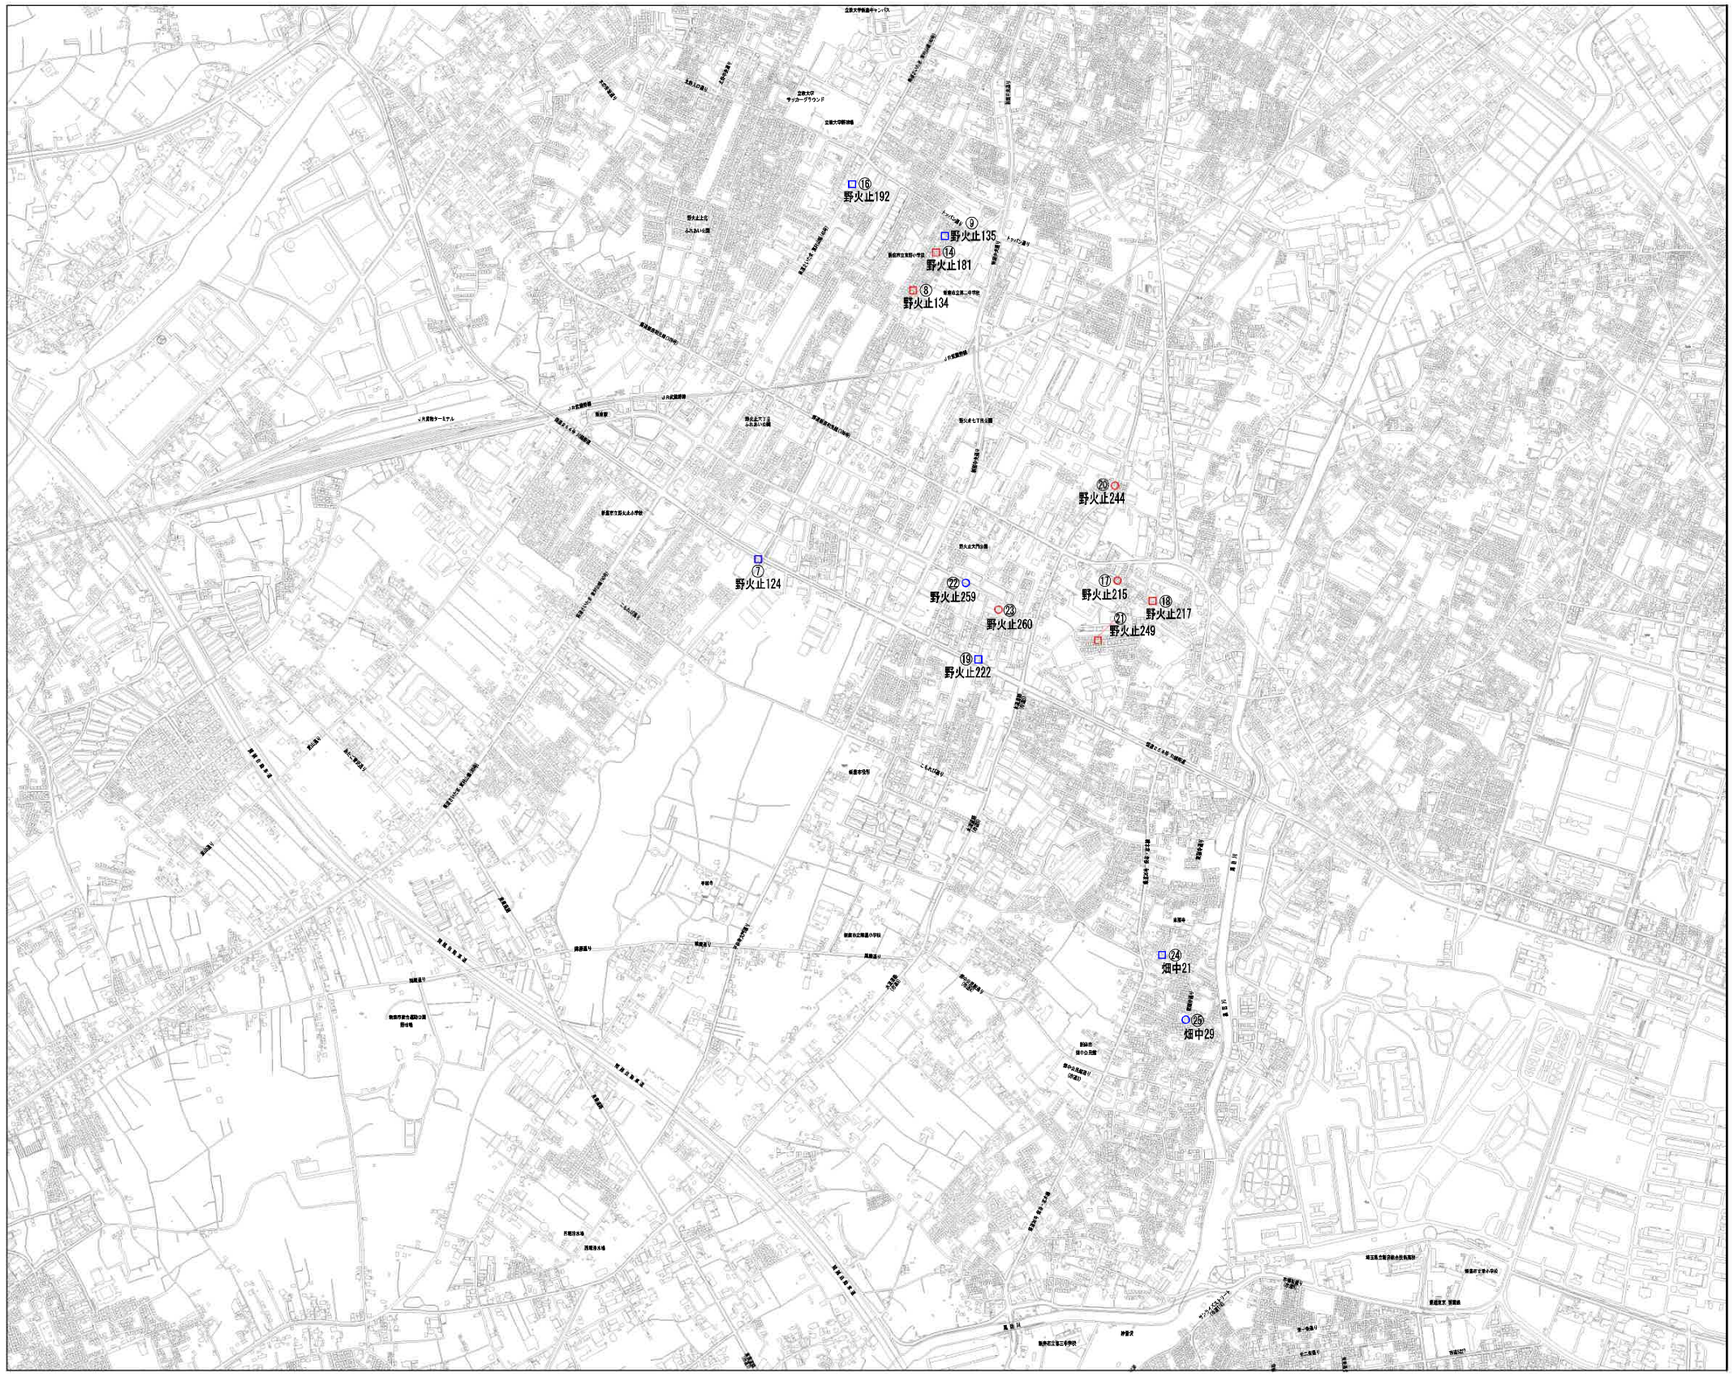

凡　例

- ○ 交換・丸型
- ○ 凍結・丸型
- □ 交換・角型
- □ 凍結・角型

交換：　7箇所
凍結：　7箇所

案内図



縮尺　1：1500

10 5 0 10 20 30 40 50 60 70 80

案内図




縮尺　１：1500

10 5 0 10 20 30 40 50 60 70 80

案内図


野火止135
N
わかのび
7
田中内科
22
23
24
18
東野小
ウインザーハイム志木
モアコート志木
三笠書房

縮尺　1：1500

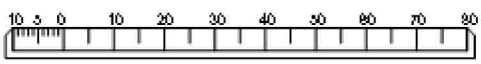
10 5 0 10 20 30 40 50 60 70 80

案内図

野火止181



縮尺　１：1500

10 5 0 10 20 30 40 50 60 70 80

案内図

野火止192



縮尺　１：1500

案内図

野火止215



縮尺　１：1500

10 5 0 10 20 30 40 50 60 70 80

案内図



縮尺　１：1500

案内図



縮尺　1：1500

10 5 0 10 20 30 40 50 60 70 80

案内図



縮尺　1：1500

10 5 0 10 20 30 40 50 60 70 80

案内図

野火止249



縮尺　1：1500

案内図

野火止259



縮尺　1：1500

案内図



縮尺　1：1500


案内図



縮尺　1：1500

10 5 0 10 20 30 40 50 60 70 80

案内図

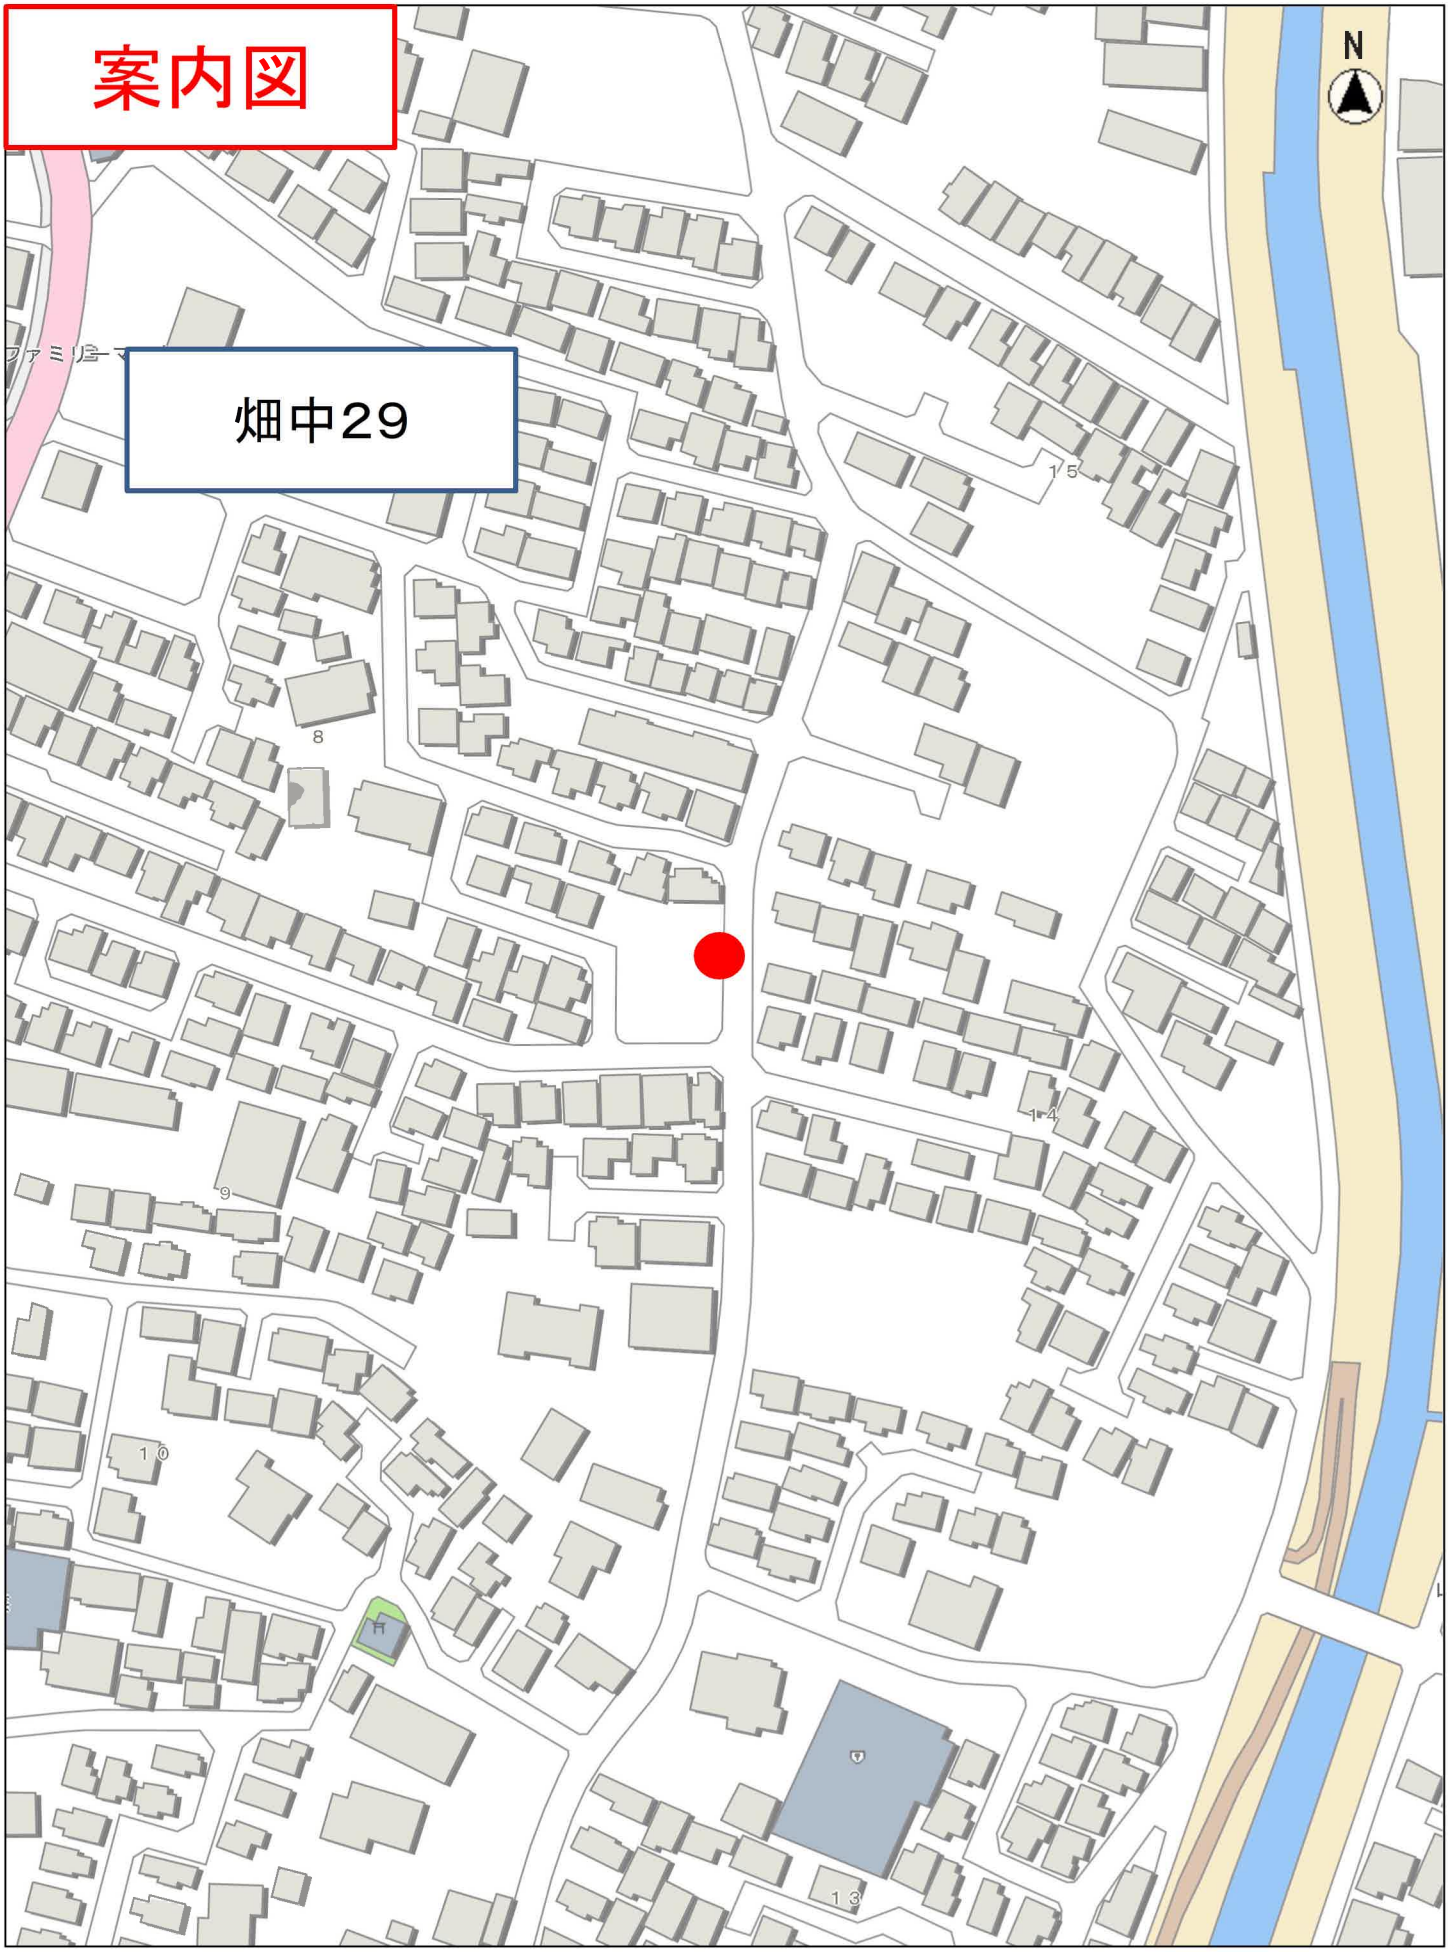

縮尺　1：1500