
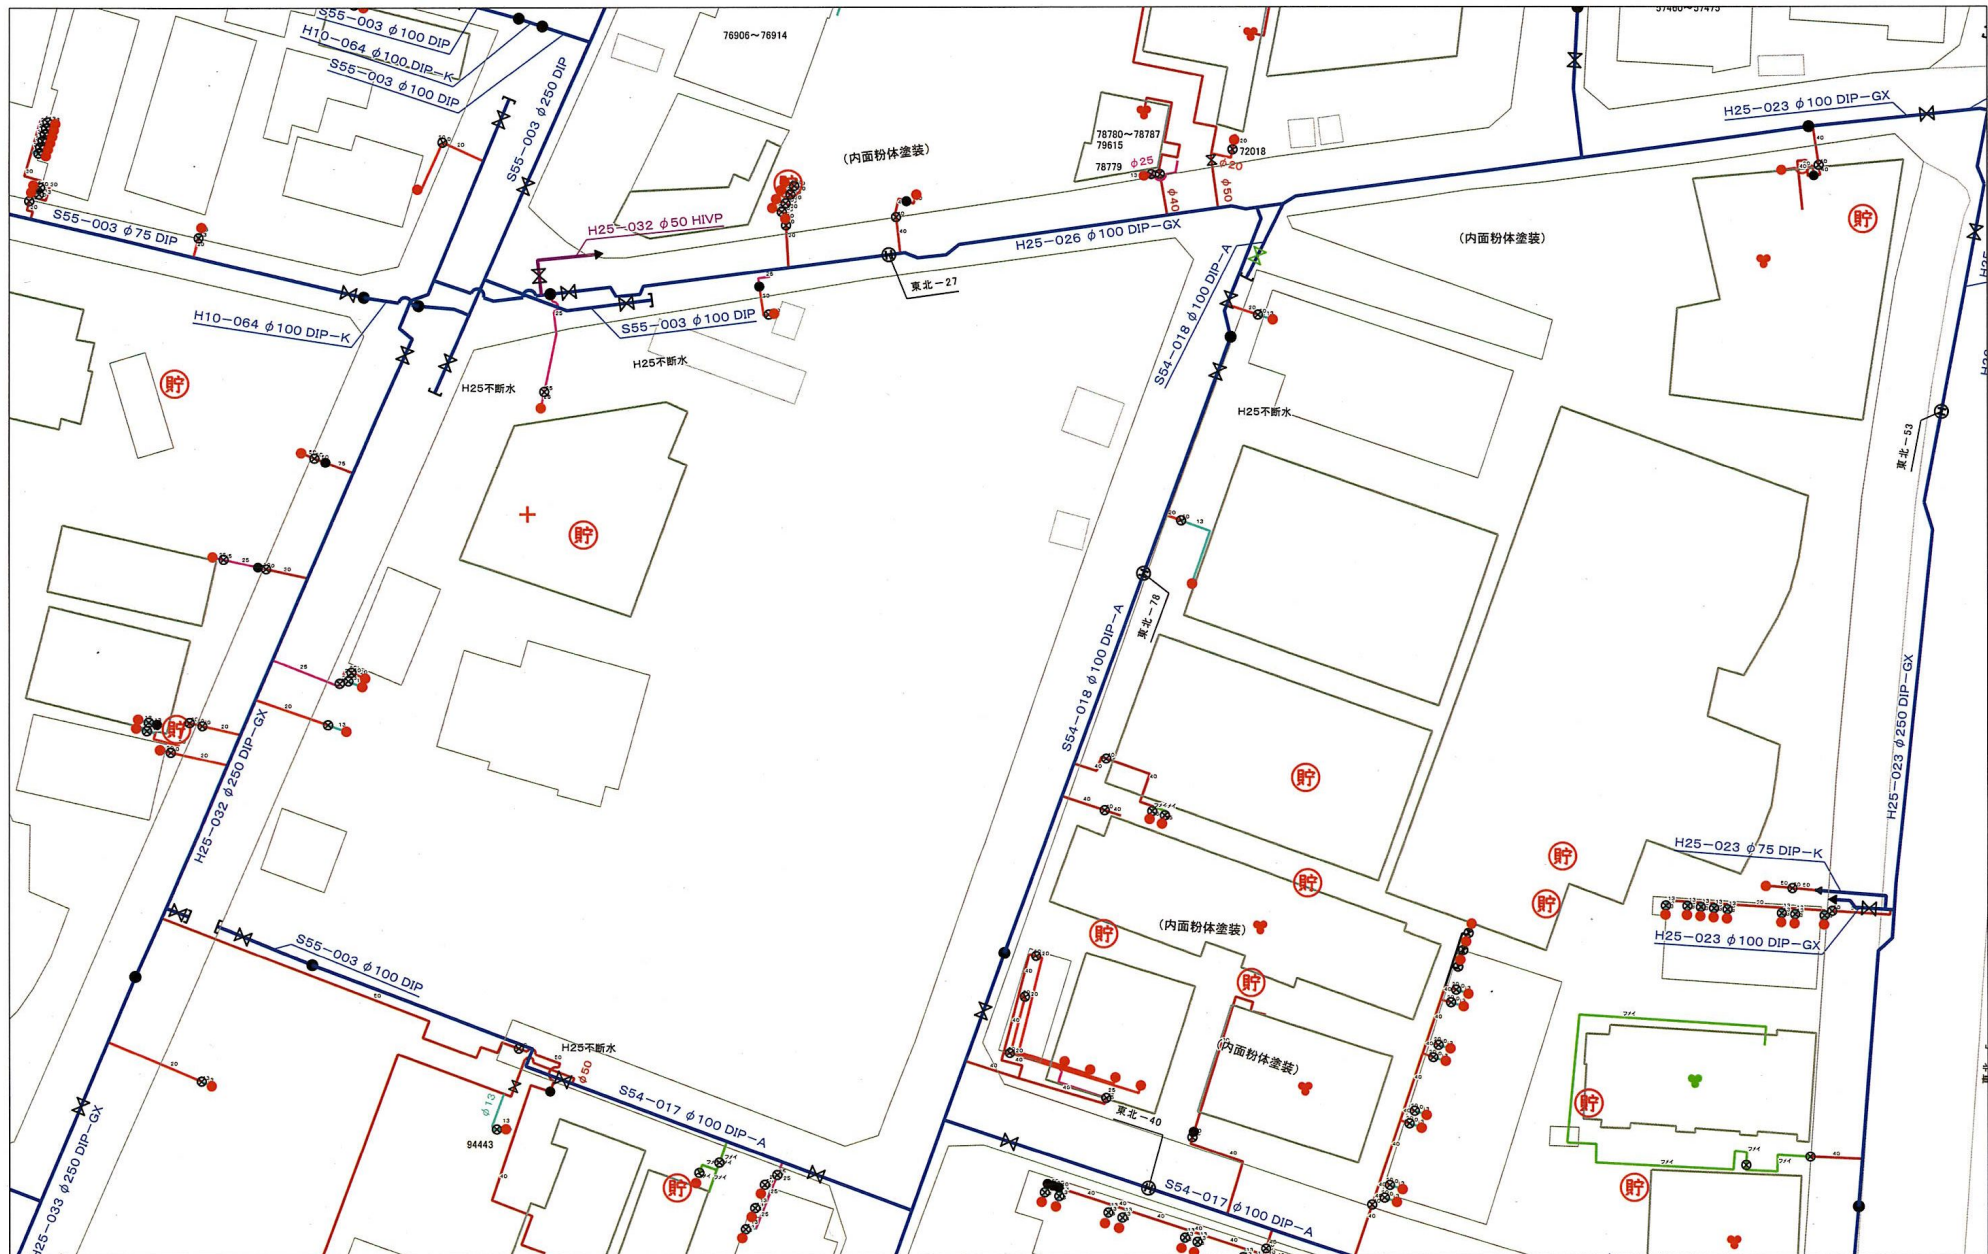


配水管網図


別紙2-1 上水道

新座市

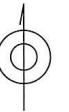

2025/03/31 11:12:41

1/500

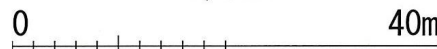

この地図の作成に当たっては、国土地理院長の承認を得て、開院発行の数値地図25000（空間データ基盤）、数値地図（国土基本情報）電子国土基本図（地図情報）、数値地図（国土基本情報）電子国土基本図（地名情報）、数値地図（国土基本情報）基盤地図情報（数値標高モデル）及び基盤地図情報を使用した。（承認番号 平25情使、第954号）



東北2丁目

1/750

下水道施設的位置を表す数値は参考値であり、必ずしも実際の位置を表すものではありません。工事等における下水道施設の位置の確認については、必ず手掘による試験掘を行って下さい。この台帳情報の利用により生じた損害、第三者からの損害賠償請求に基づく損害については市は責任を負いません。

出力：令和7年3月26日

凡例															
管系	管種				人 孔				弁 類		ま す	人 孔 属 性		管 系 属 性	
幹線管渠	VII	硬質ポリ塩化ビニル管 (塩化)	SP	電線	⊗	0号人孔	□	湧入孔 (管外埋設)	▽	吐出口	⊗	仕切弁	●	公共汚水側	配管面 呼び径 管材質 埋設 区別距離
枝線管渠	VI	硬質ポリ塩化ビニル管 (塩化)	SUS	ステンレス管	⊙	1号人孔	□	湧入孔 (管外埋設)	]	キャップ止め	⊙	空気弁	○	公共汚水側 (管外埋設)	⊗ 8.64 O150 WU 5.03% 34.96m 40.651 R04 40.827
