


新座市道路台帳平面図・境界確定図

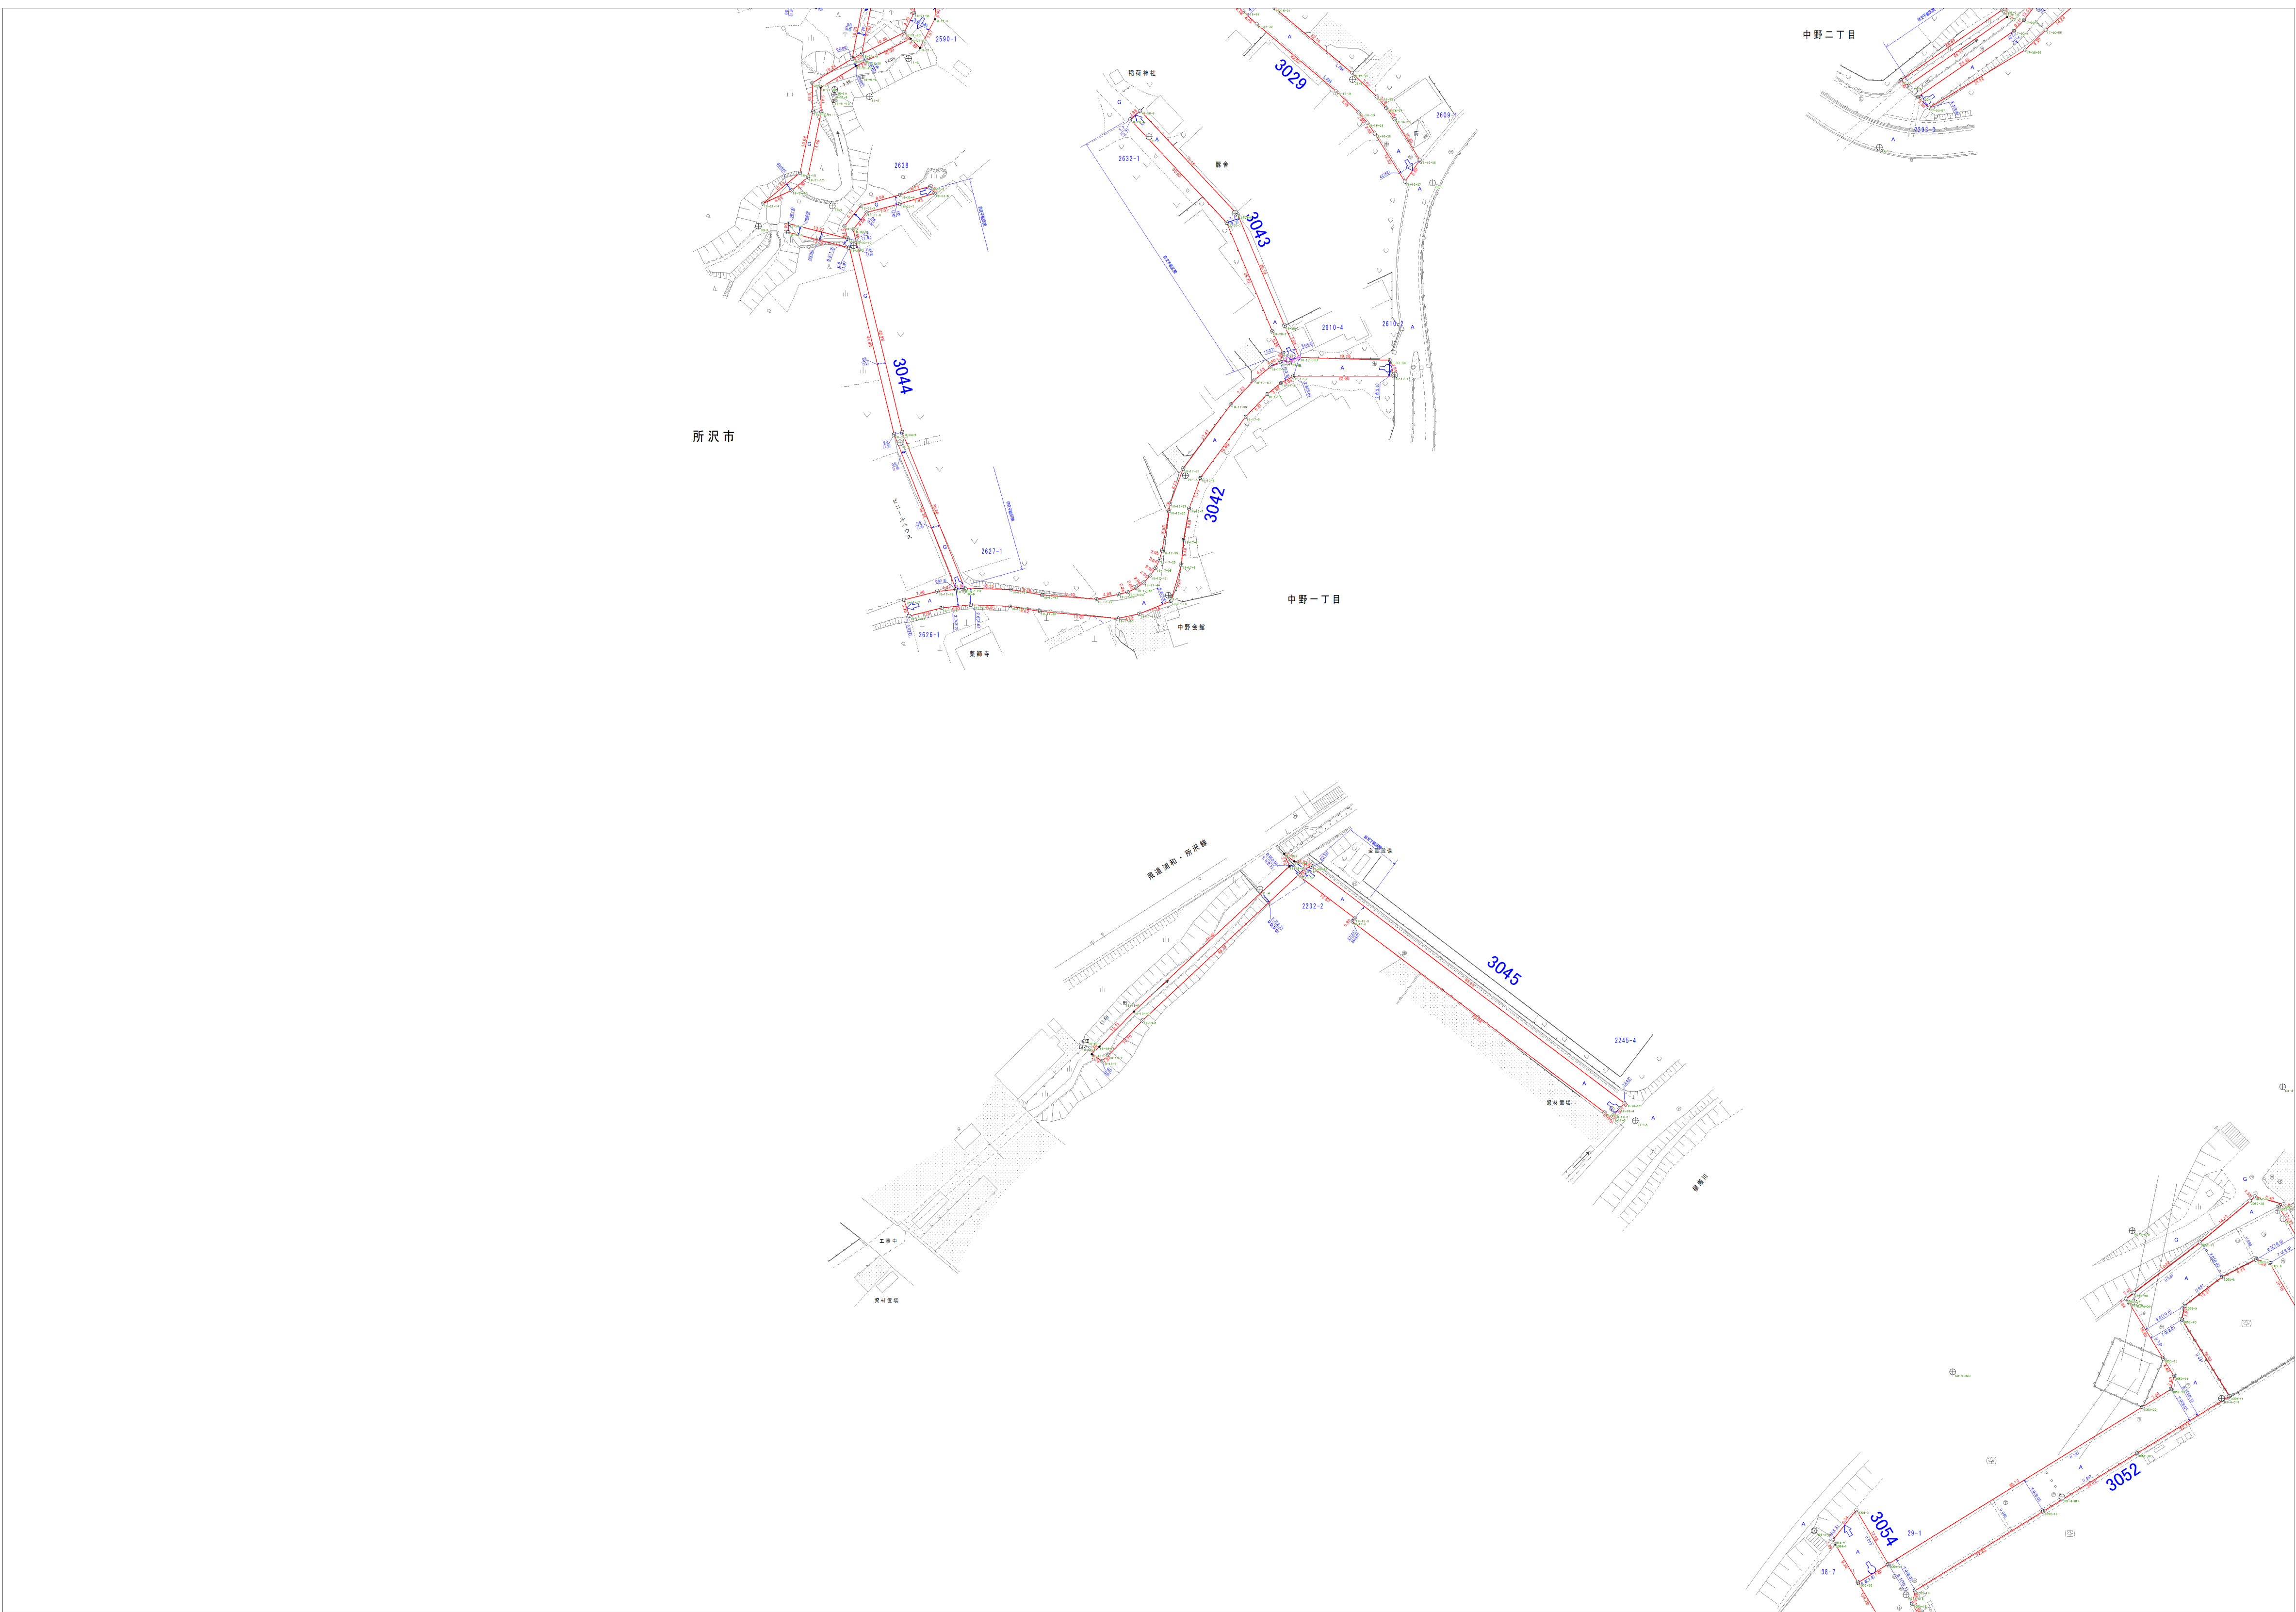

15	16	17
	24	25
	31	32



道 路 台 帳 記 号 (単位 : m)	
自動車交通 不能区間	自交不能区間
縦断勾配 (8%以上)	-16.0%
曲率半径 (30m未満)	R=13
(起 点) (車道幅員) (道路幅員) (U字側溝あり) (U字側溝なし) (地番) (終 点)	14-5 (地番) 4.7 (5.7) A B 3.5 C 102 102

この図面は道路台帳図と境界確定図の重ね図です。記載の道路幅員は現況幅員であり、道路と民地の境界を示すものではありません。
未書き部分は市道と民地の境界に関するものですが、現地と相違があった場合は新座市役所と協議してください。
また、直近の変更については、反映していない場合があります。

