



新座市道路台帳平面図・境界確定図

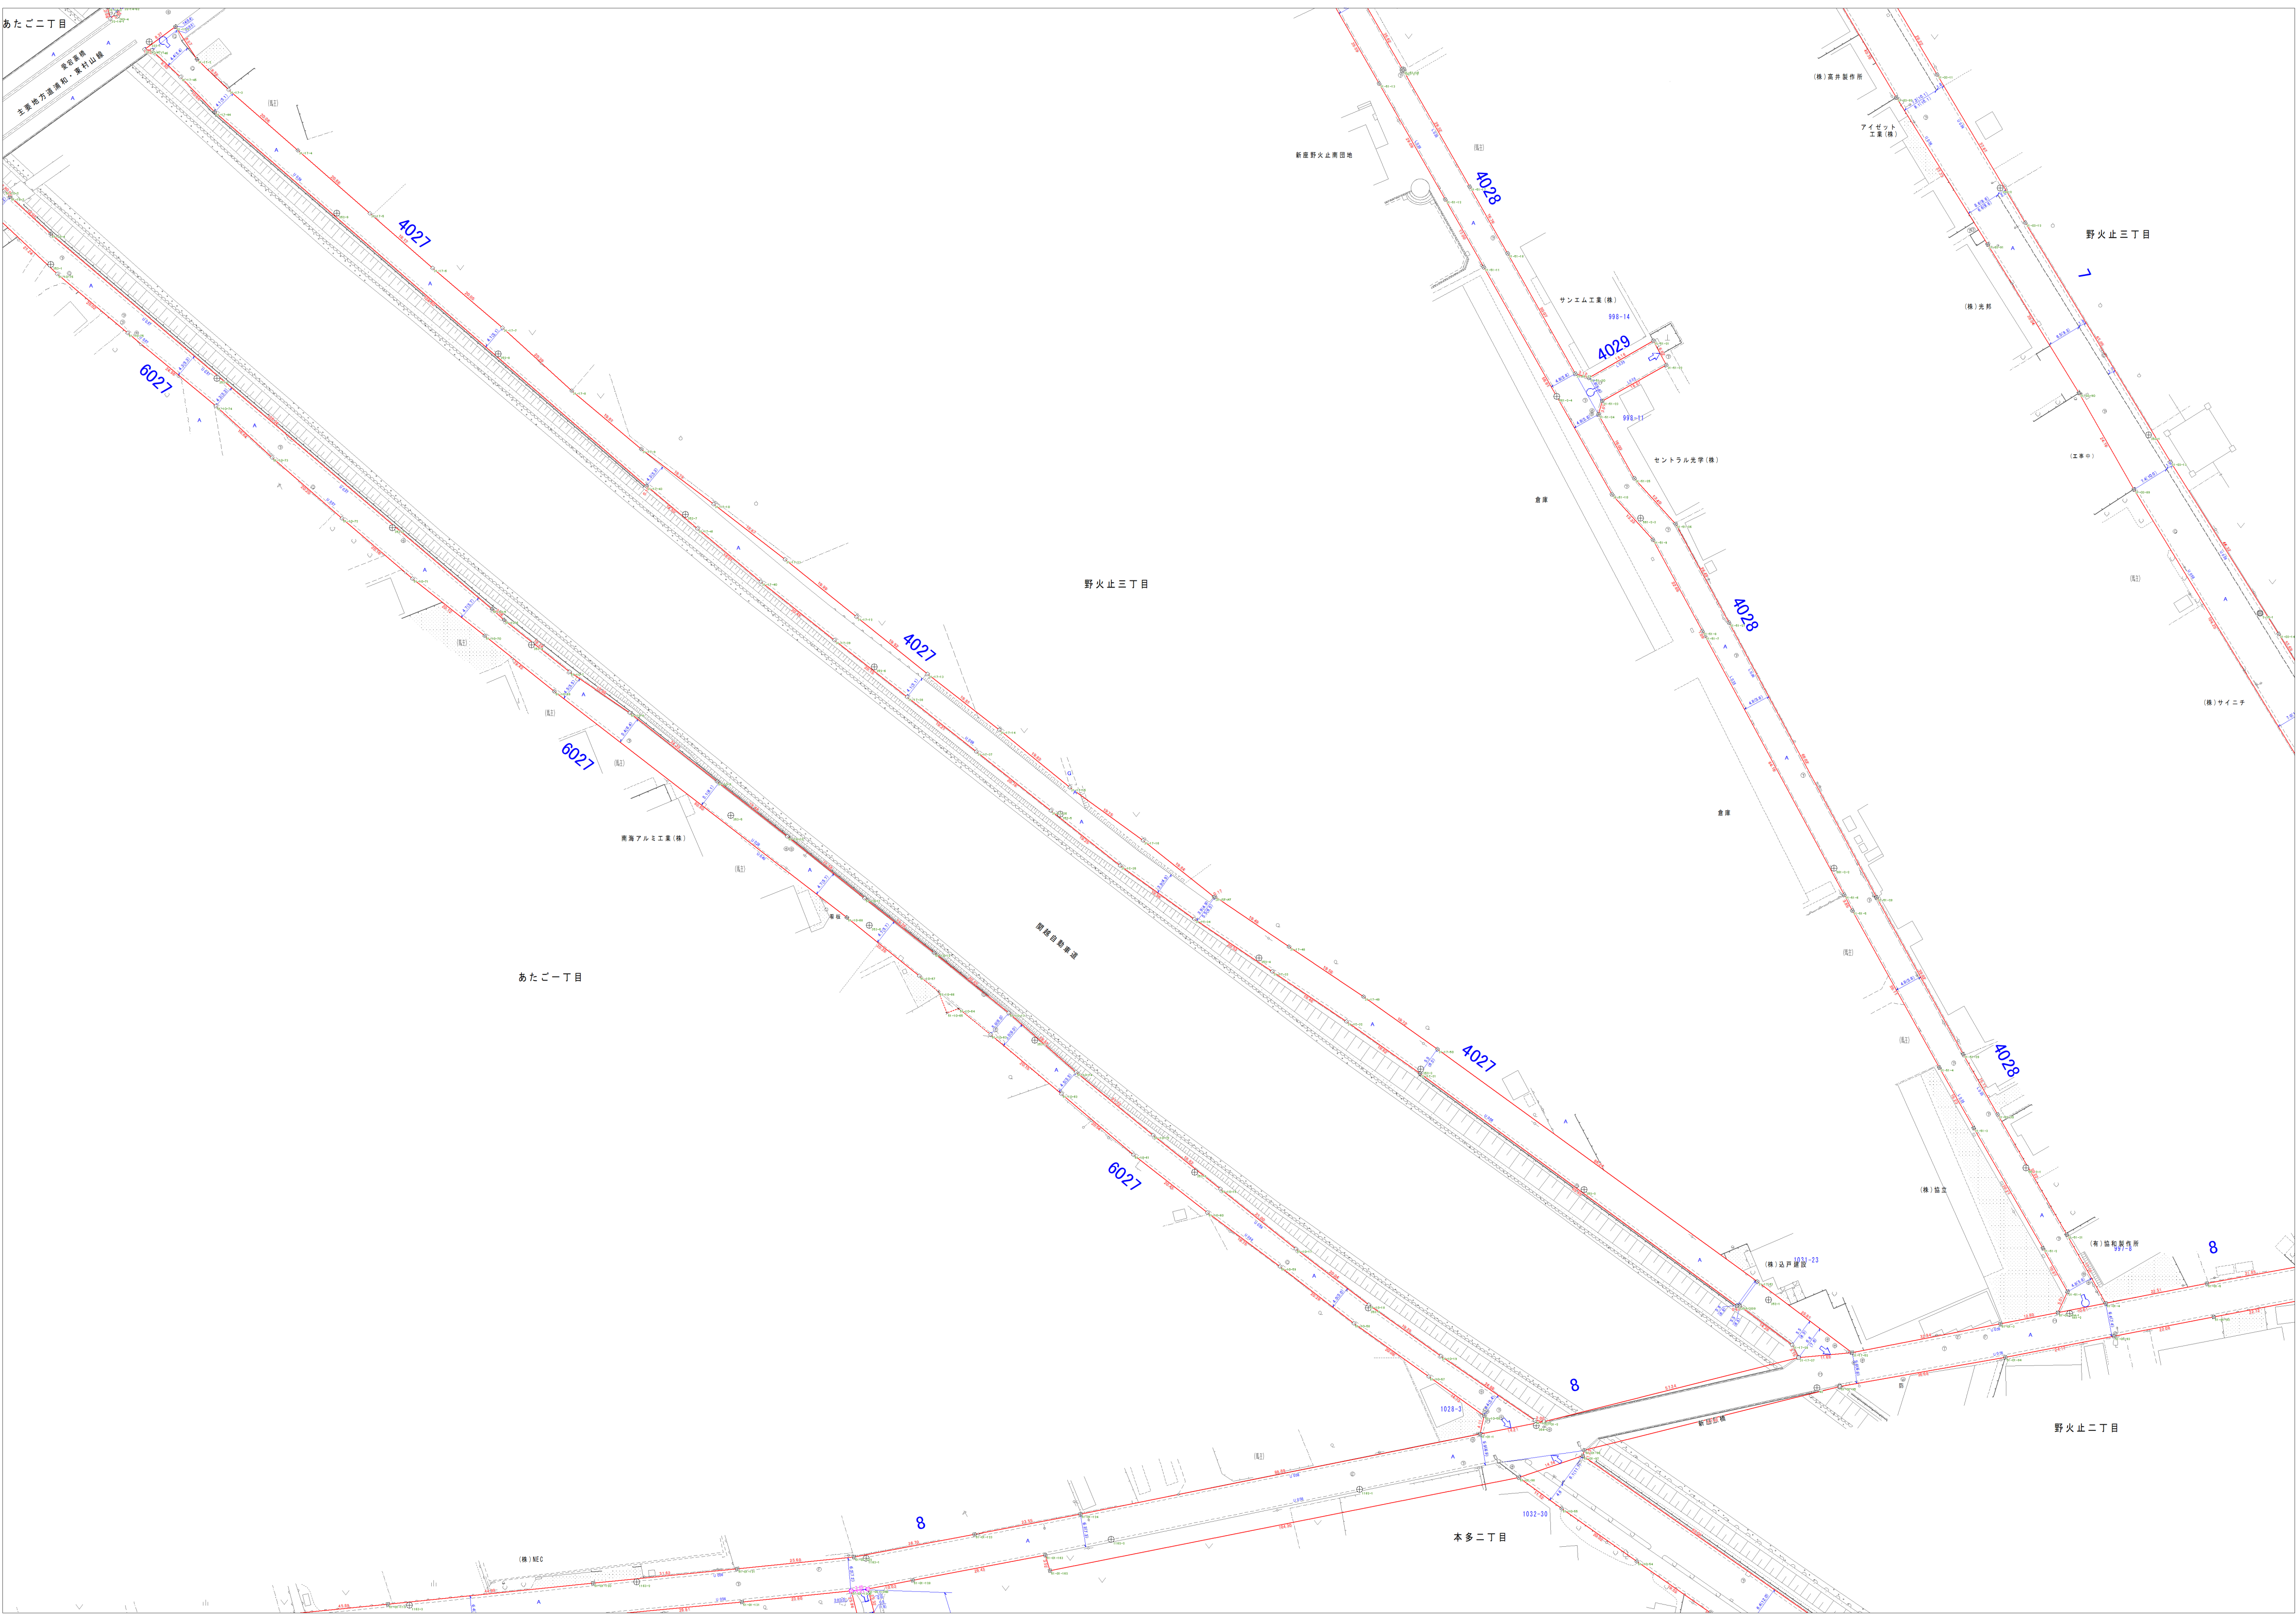

75	76	77
84	85	86
92	93	94

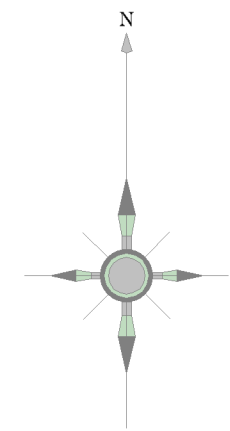

道路台帳記号(単位:m)

自動車交通 不能区間	
縦断勾配 (8%以上)	
曲率半径 (30m未満)	

(起 点)

(車道幅員)
(道路幅員)

(U字側溝あり)

(U字側溝なし)
(地番)
(終 点)

14-5 (地番)

(L字側溝)

(舗 装 界)

この図面は道路台帳図と境界確定図の重ね図です。記載の道路幅員は現況幅員であり、道路と民地の境界を示すものではありません。
未書き部分は市道と民地の境界に関するものですが、現地と相違があった場合は新座市役所と協議してください。
また、直近の変更については、反映していない場合があります。

