




新座市道路台帳平面図・境界確定図

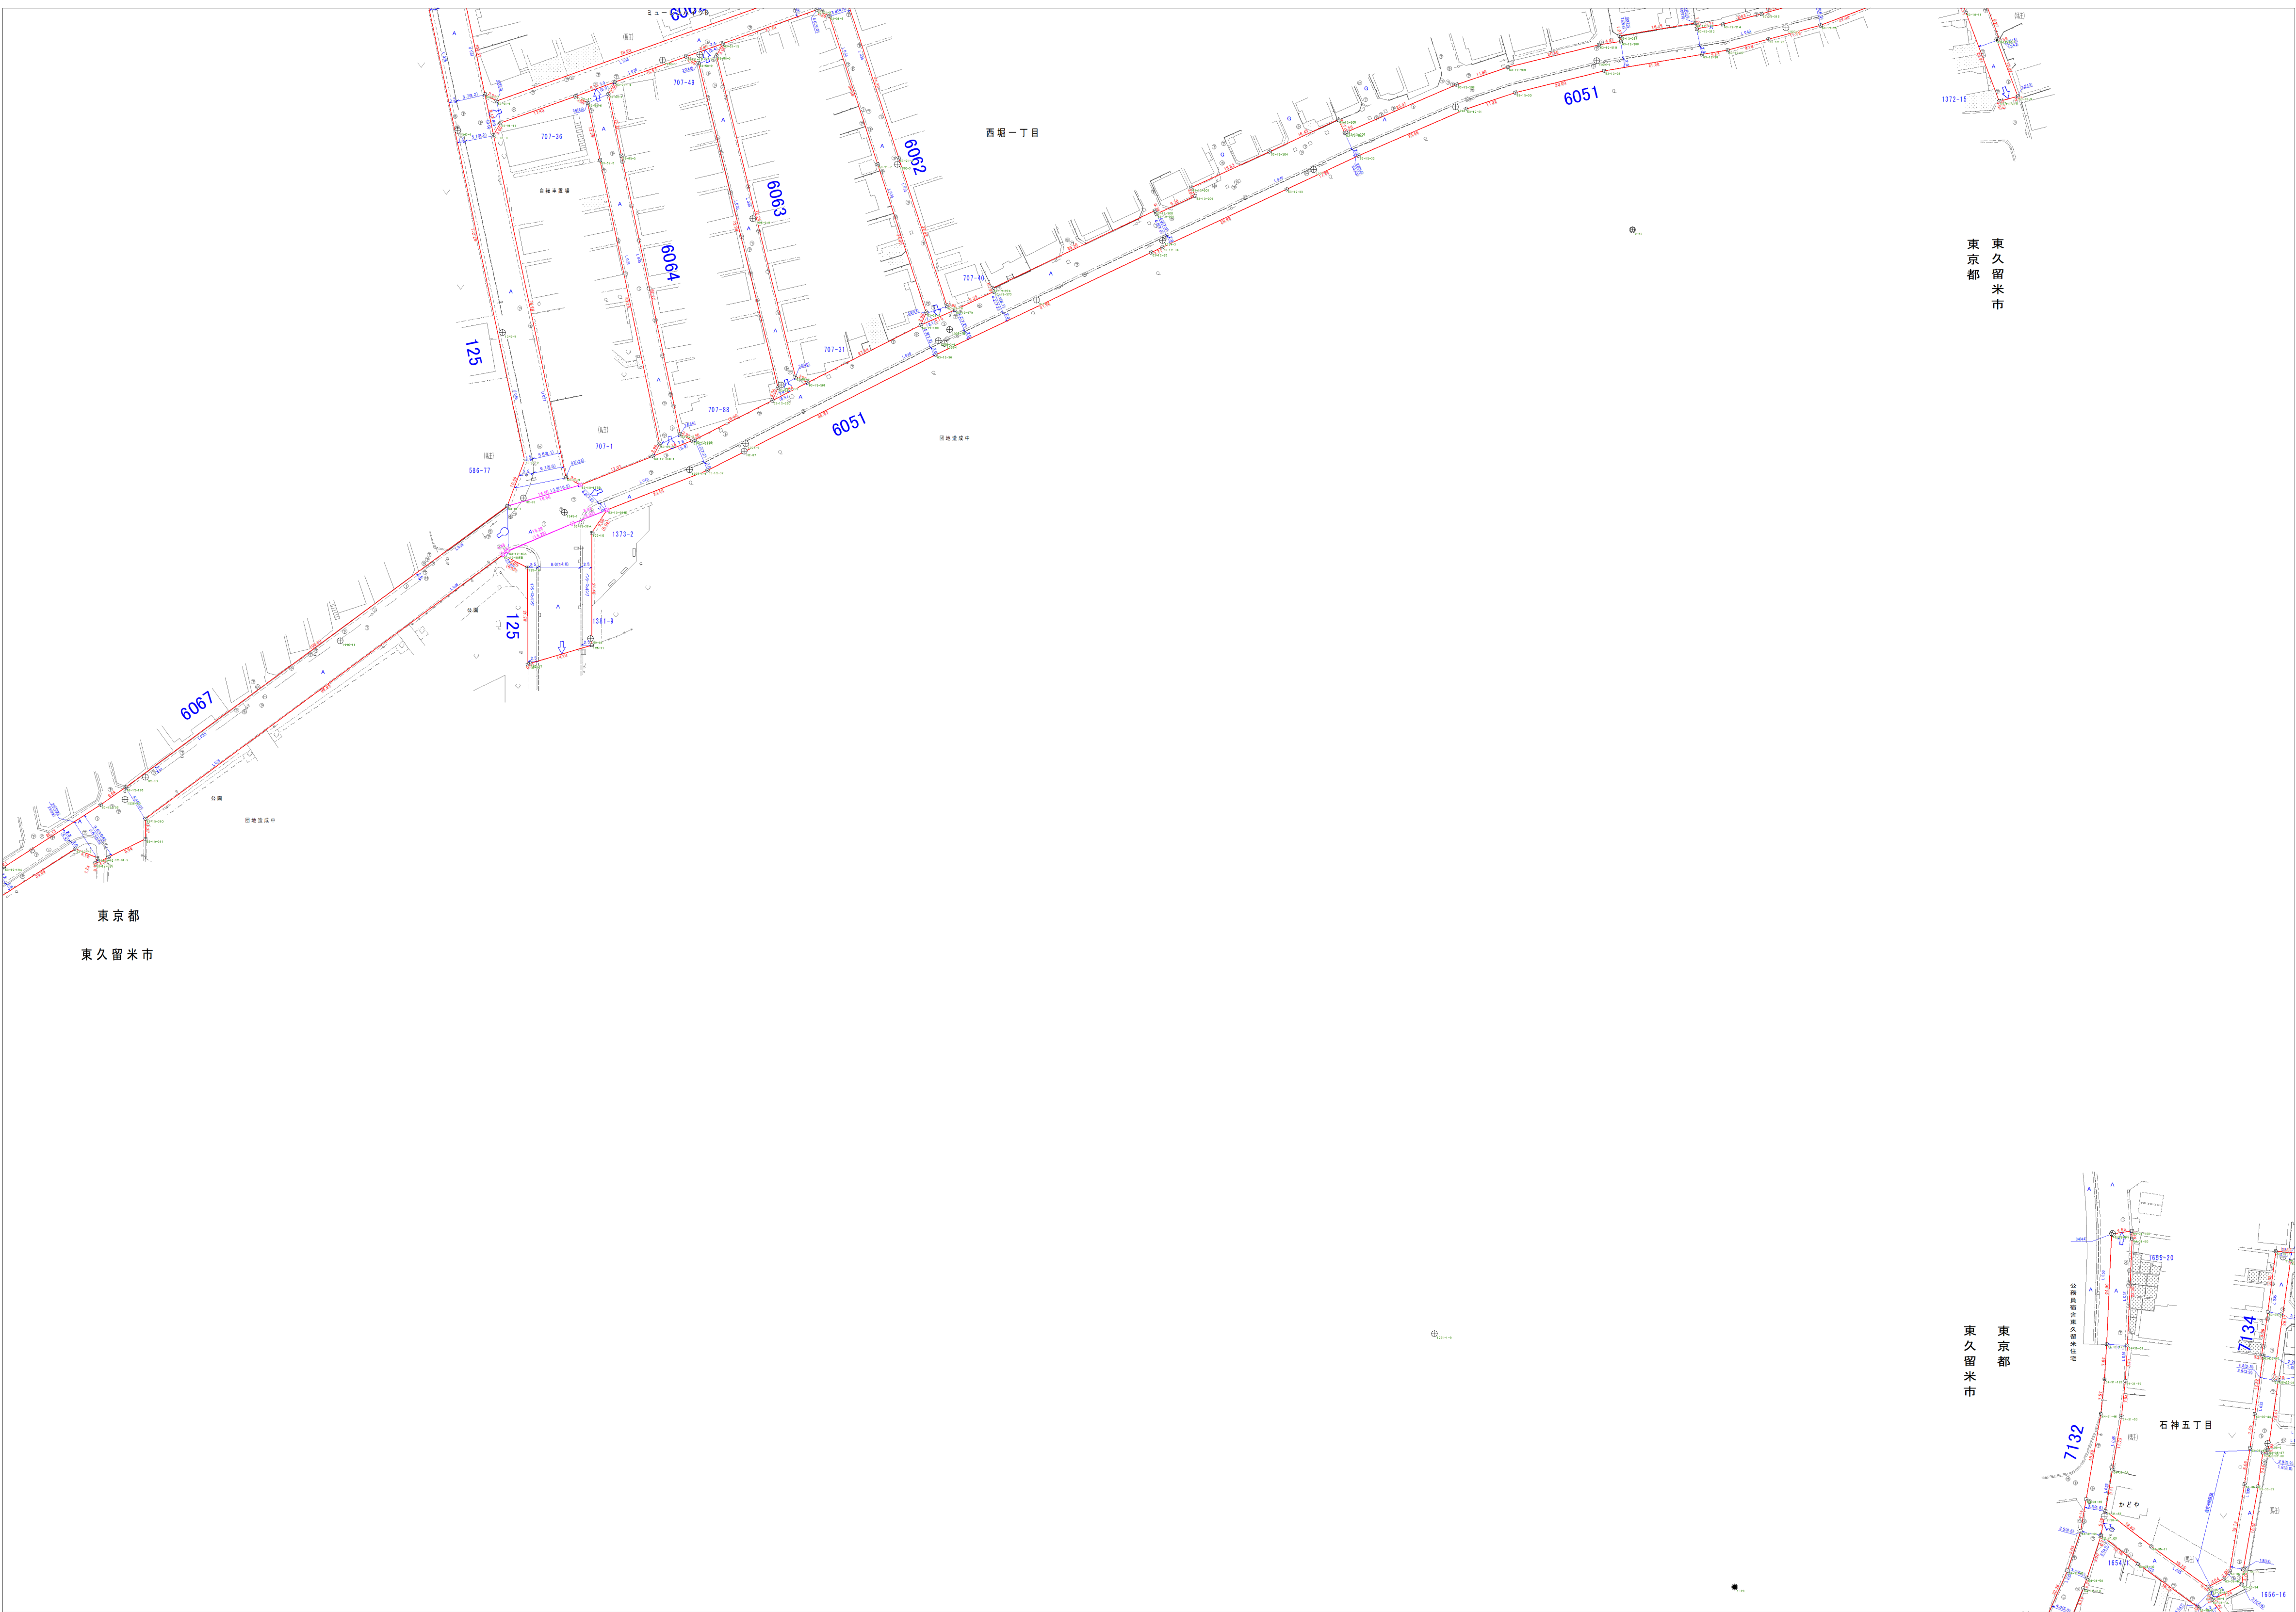

122	123	124
136	137	138
149	150	151

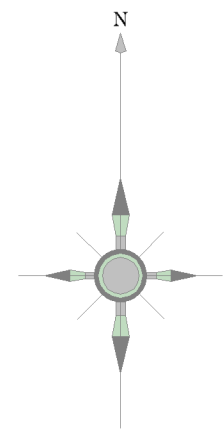

道路台帳記号(単位:m)	
自動車交通不能区間	自交不能区間
縦断勾配(8%以上)	-16.0%
曲率半径(30m未満)	R=13

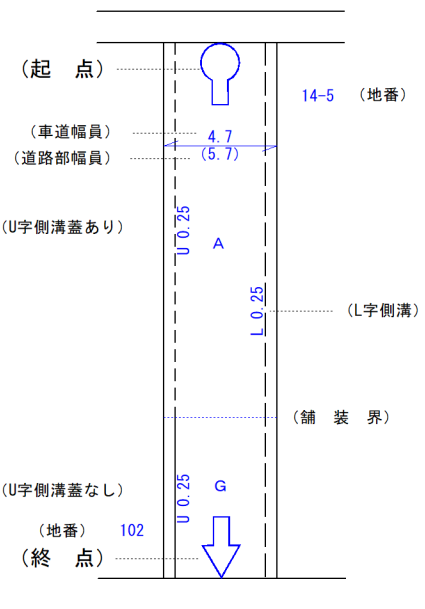

この図面は道路台帳図と境界確定図の重ね図です。記載の道路幅員は現況幅員であり、道路と民地の境界を示すものではありません。
未書き部分は市道と民地の境界に関するものですが、現地と相違があった場合は新座市役所と協議してください。
また、直近の変更については、反映していない場合があります。

