


新座市道路台帳平面図・境界確定図

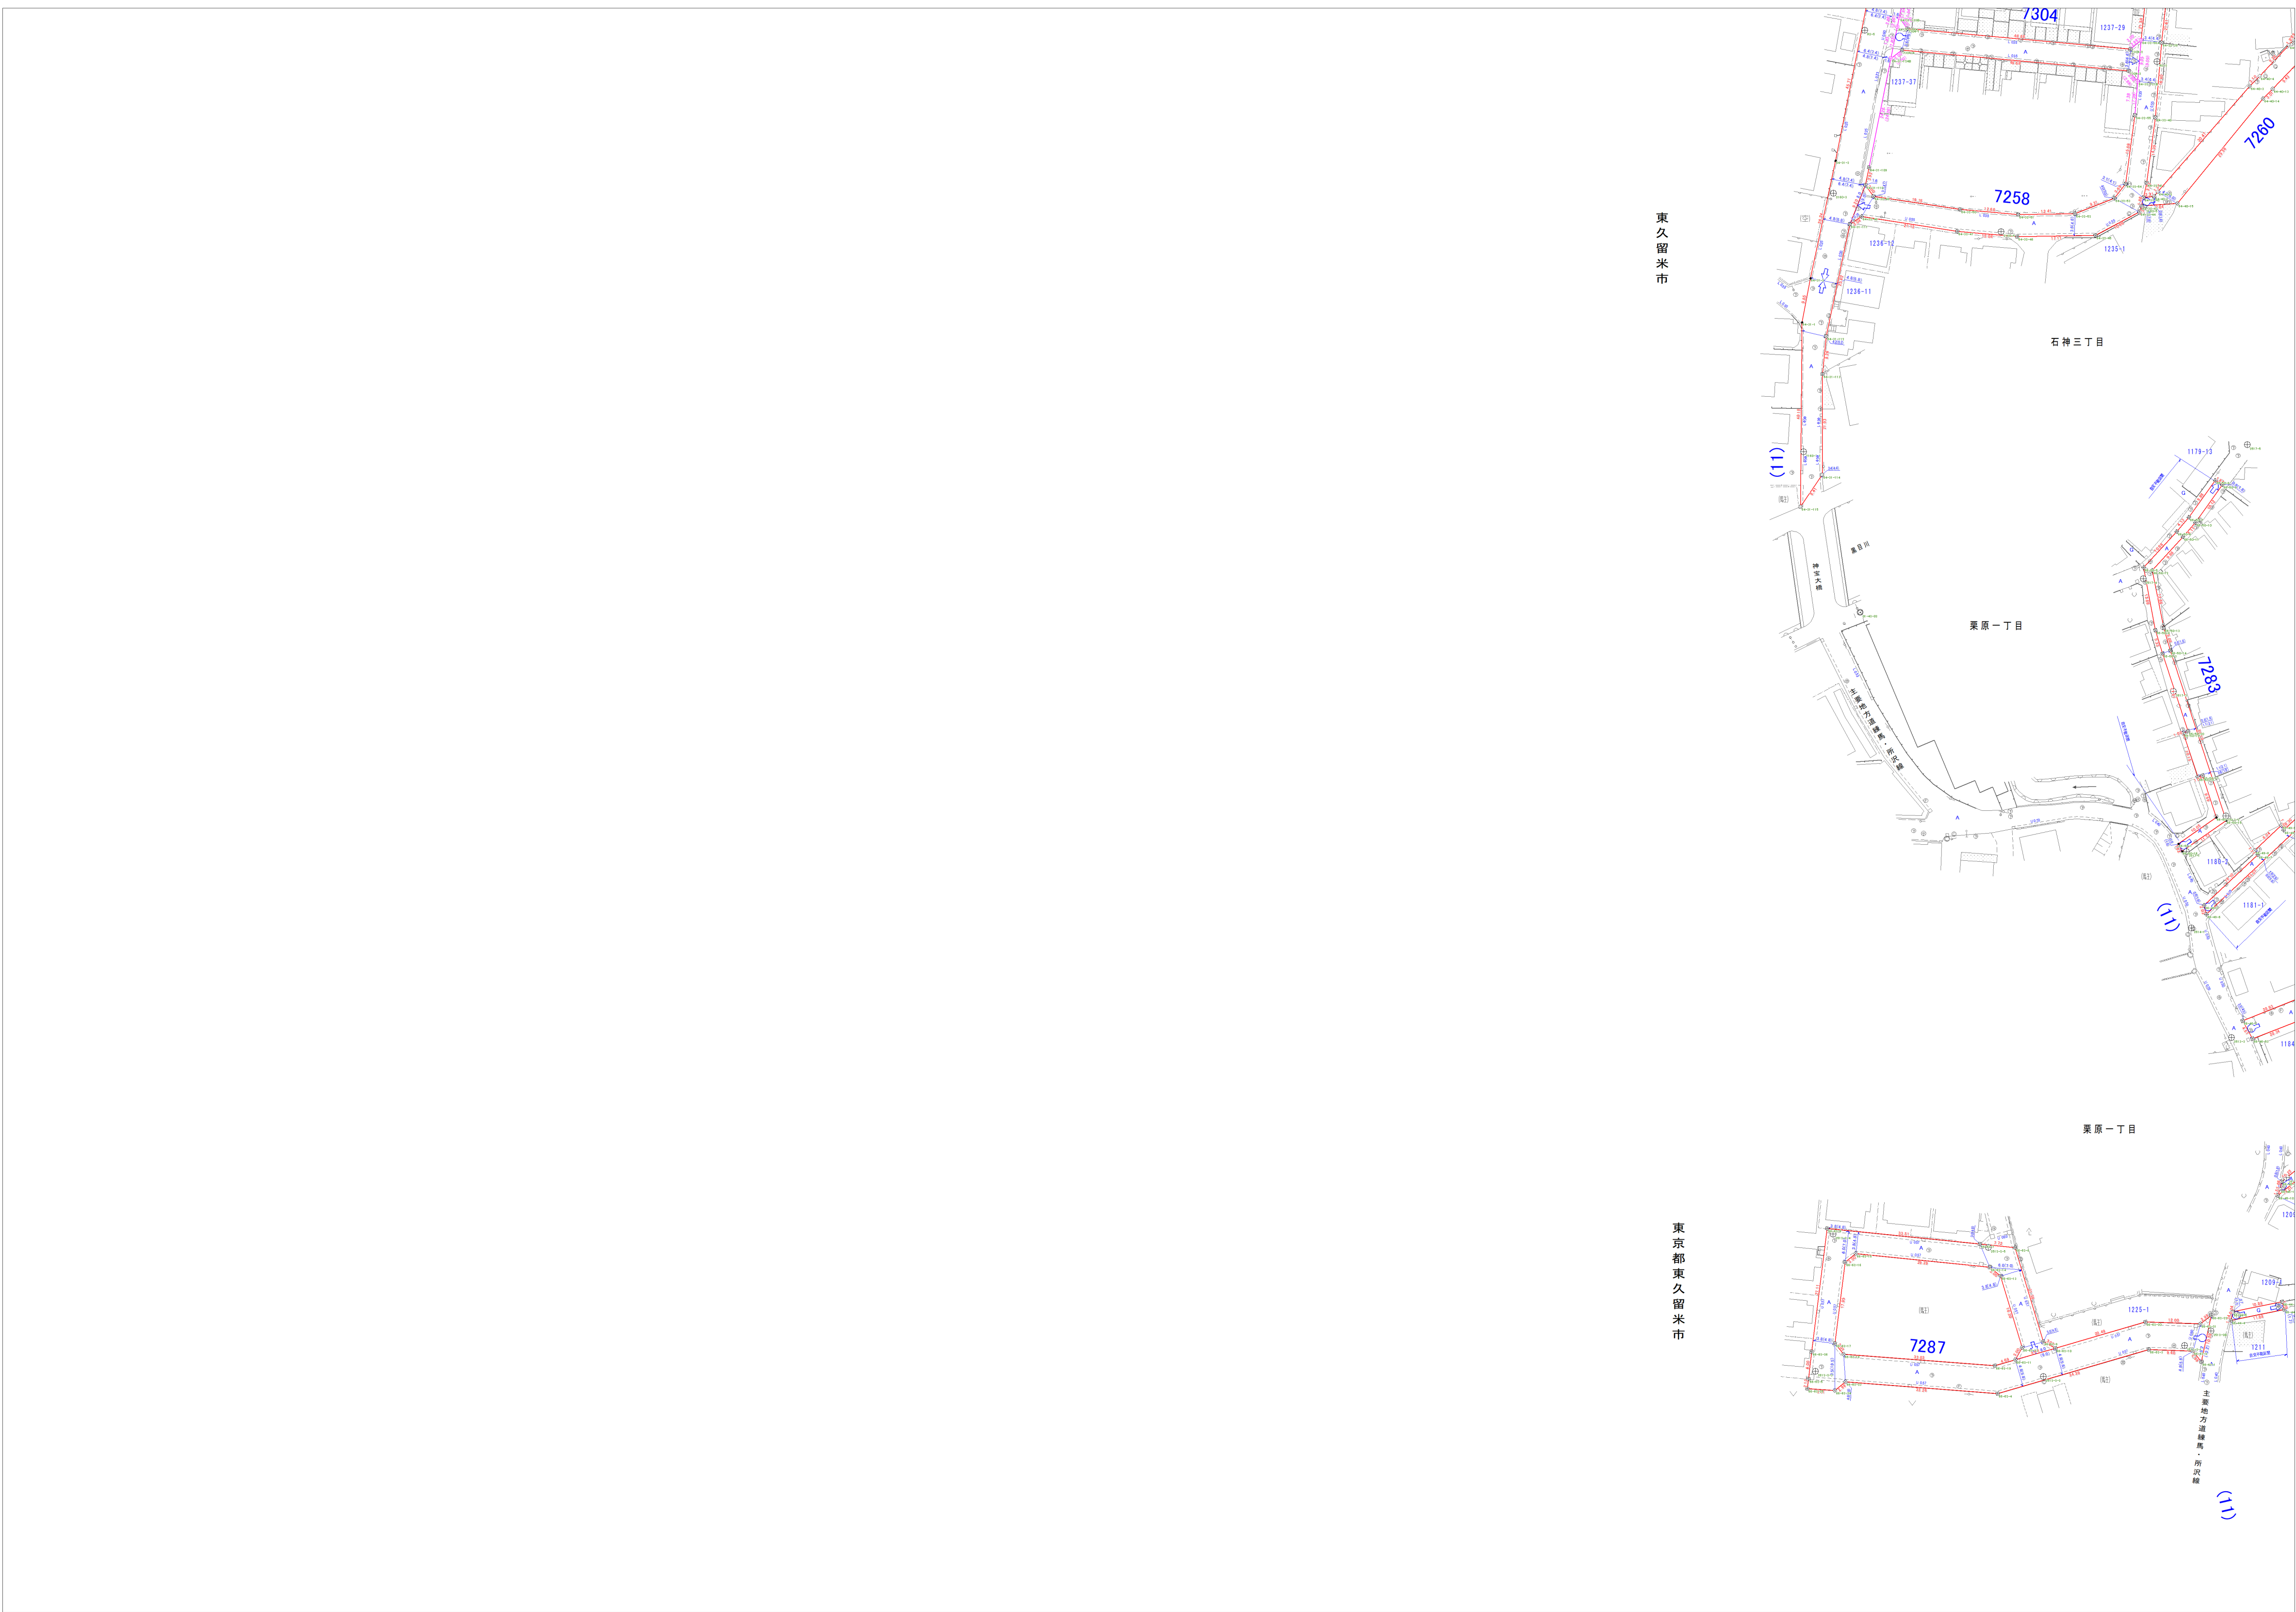

|  |     |     |
|--|-----|-----|
|  | 161 | 162 |
|  | 168 | 169 |
|  | 174 | 175 |



道路台帳記号(単位:m)

|                 |  |
|-----------------|--|
| 自動車交通<br>不能区間   |  |
| 縦断勾配<br>(8%以上)  |  |
| 曲率半径<br>(30m未満) |  |

|          |       |           |
|----------|-------|-----------|
| (起 点)    |       | 14-5 (地番) |
| (車道幅員)   | 4.7   |           |
| (道路幅員)   | (5.7) |           |
| (U字側溝あり) | A     |           |
|          | 10.2  | (L字側溝)    |
|          | 10.2  | (舗 装 界)   |
| (U字側溝なし) |       |           |
| (地番)     | 102   |           |
| (終 点)    |       |           |

この図面は道路台帳図と境界確定図の重ね図です。記載の道路幅員は現況幅員であり、道路と民地の境界を示すものではありません。  
未書き部分は市道と民地の境界に関するものですが、現地と相違があった場合は新座市役所と協議してください。  
また、直近の変更については、反映していない場合があります。

