




新座市道路台帳平面図・境界確定図

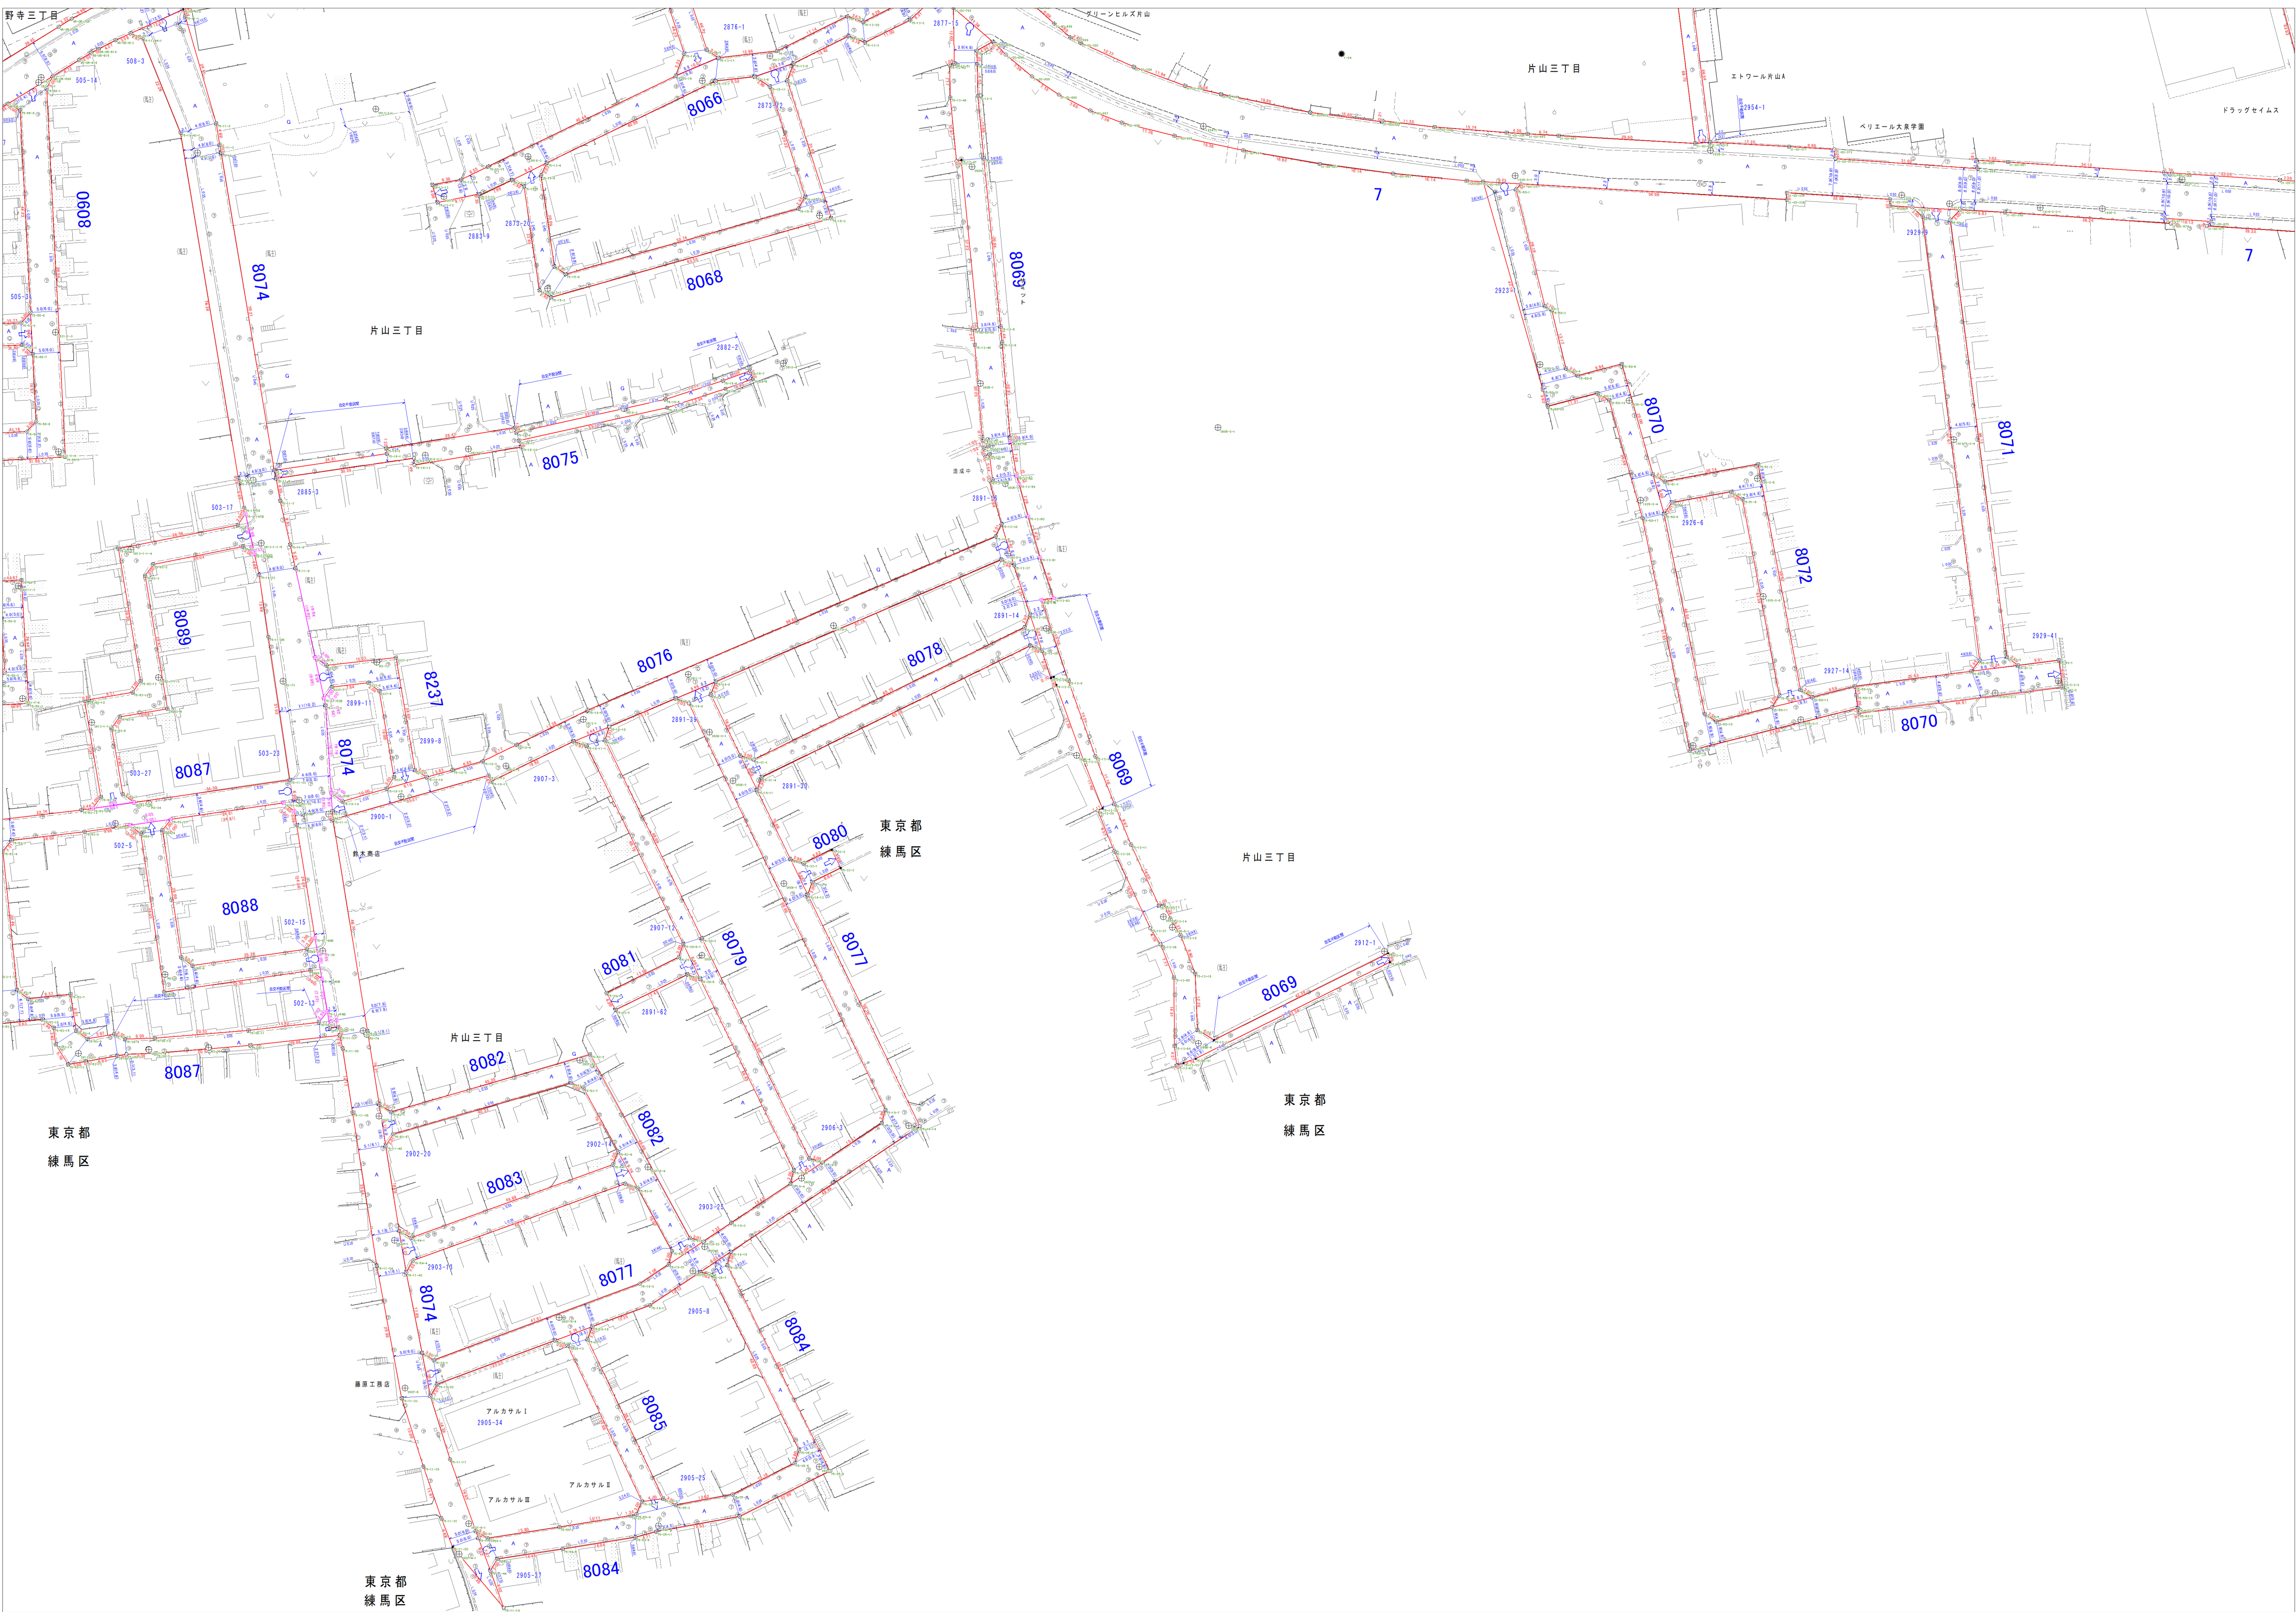

この図面は道路台帳図と境界確定図の重ね図です。記載の道路幅員は現況幅員であり、道路と民地の境界を示すものではありません。  
太書き部分は市道と民地の境界に関するものですが、現地と相違があった場合は新座市役所と協議してください。  
また、直近の変更については、反映していない場合があります。

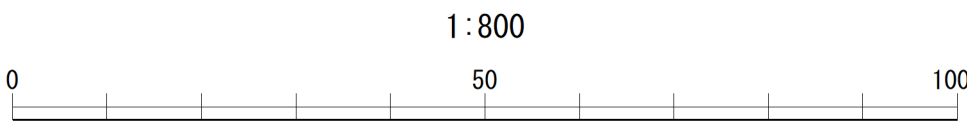

|     |     |     |
|-----|-----|-----|
| 164 | 165 | 166 |
| 171 | 172 | 173 |
| 177 |     |     |

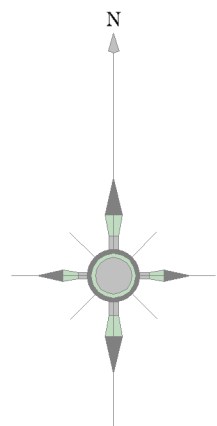

道路台帳記号 (単位: m)

|                 |  |
|-----------------|--|
| 自動車交通<br>不能区間   |  |
| 縦断勾配<br>(8%以上)  |  |
| 曲率半径<br>(30m未満) |  |

(起 点)

(車道幅員)  
(道路幅員)

(U字側溝あり)

(U字側溝なし)

(地番)  
(終 点)

14-5 (地番)

(L字側溝)

(舗 装 界)